



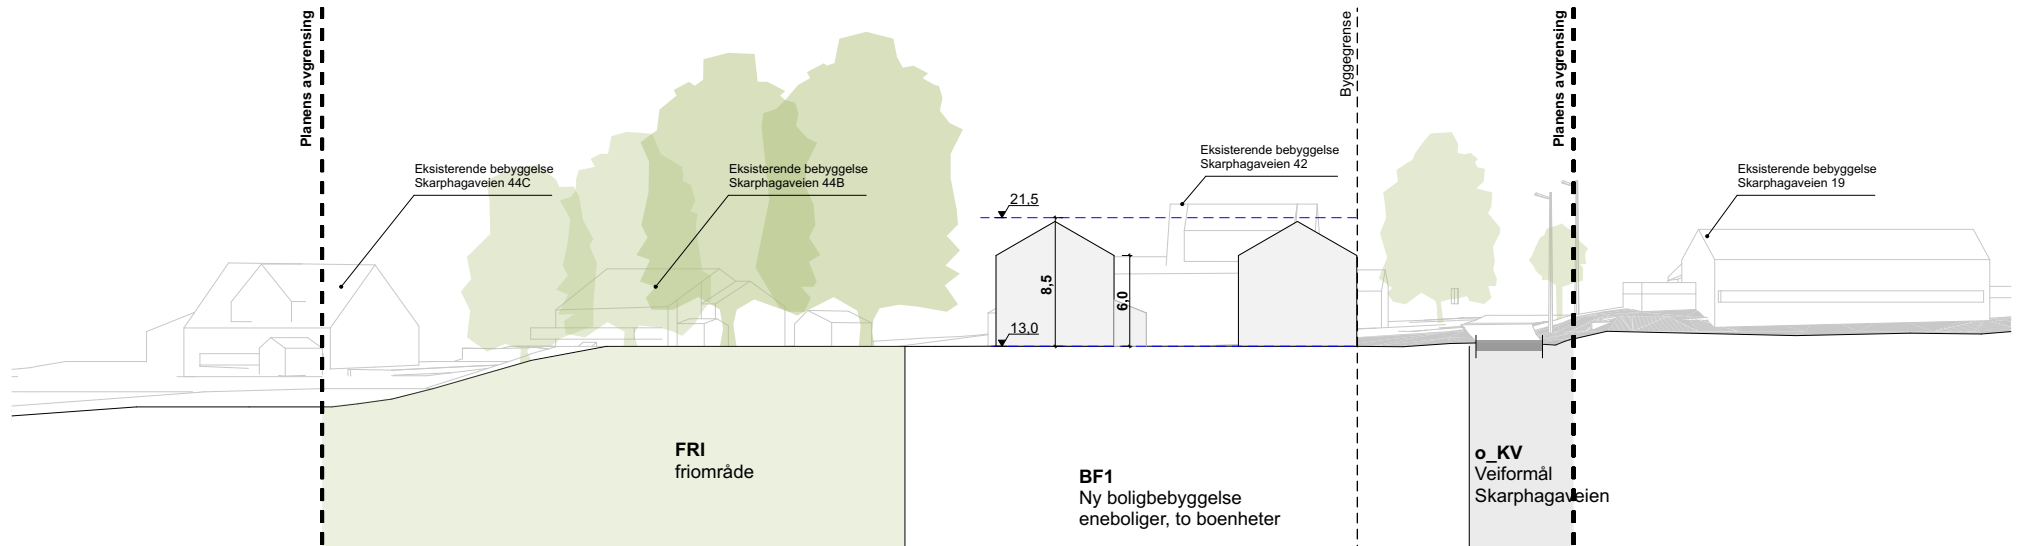

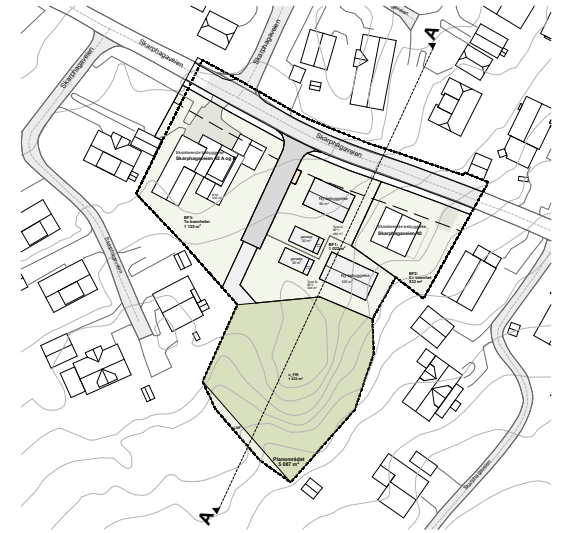

SPIR Spir Arkitekter AS Tollbodgaten 22, 3111 Tønsberg www.spir.no	Prosjekt 27390 Skarphagaveien 40-42 G.nr/B.nr: 11/24, 10/64 og 11/1	Dato opprettet 08.01.26	Sign. SHL	Fase: Regulering	Tegning: Snitt A	Tegningsnr. A-20
		Mål 1:500	Kontroll: JG	Type: Regulering		Rev. ID



Arkitekt SPIR Spir Arkitekter AS Tollbodgaten 22, 3111 Tønsberg www.spir.no	Prosjekt 27390 Skarphagaveien 40-42 G.nr/B.nr: 11/24, 10/64 og 11/1	Dato opprettet 08.01.26	Sign. SHL	Fase: Regulering	Tegning: Dokumentasjon på minimum 50% solbelagt MUA 21 mars kl.15	Tegningsnr. A-22
		Mål	Kontroll: JG	Type: Regulering		Rev. ID