

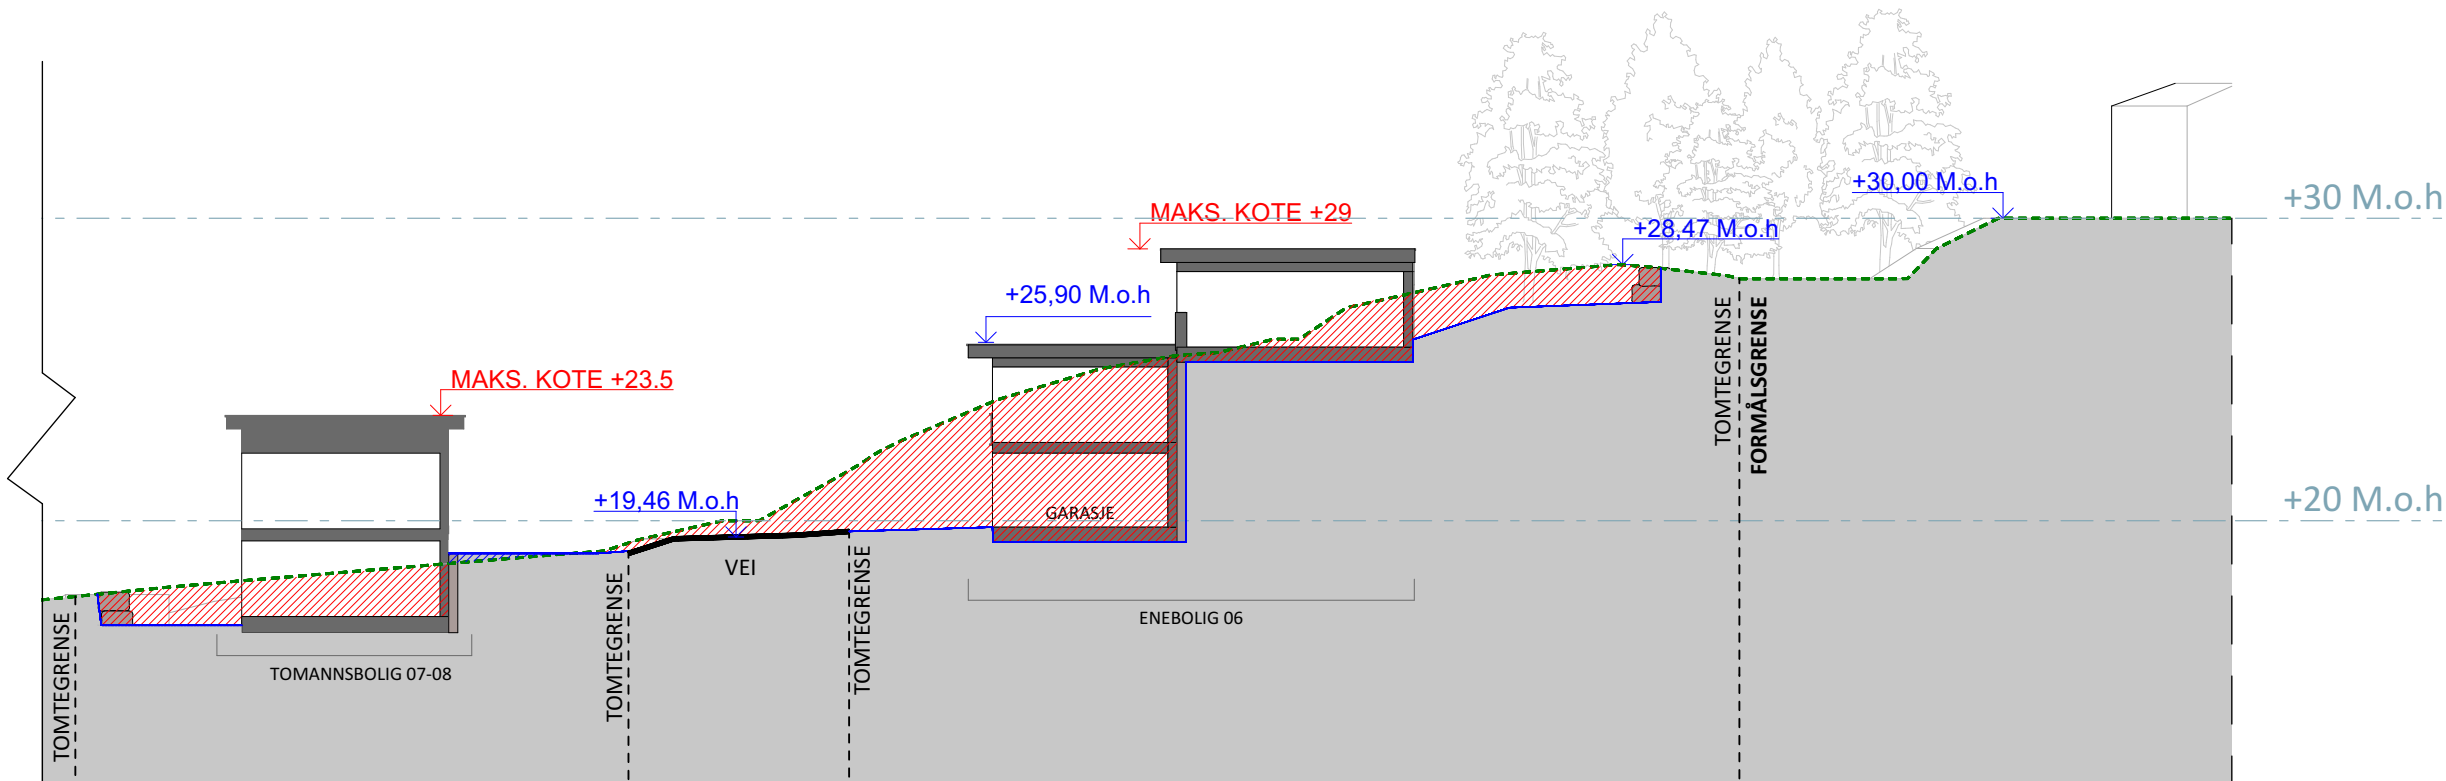




Denne tegning, med tilhørende digitale filer, er arkitektens eiendom og beskyttet av loven om åndsverk. All videre bruk forutsetter arkitektens samtykke.

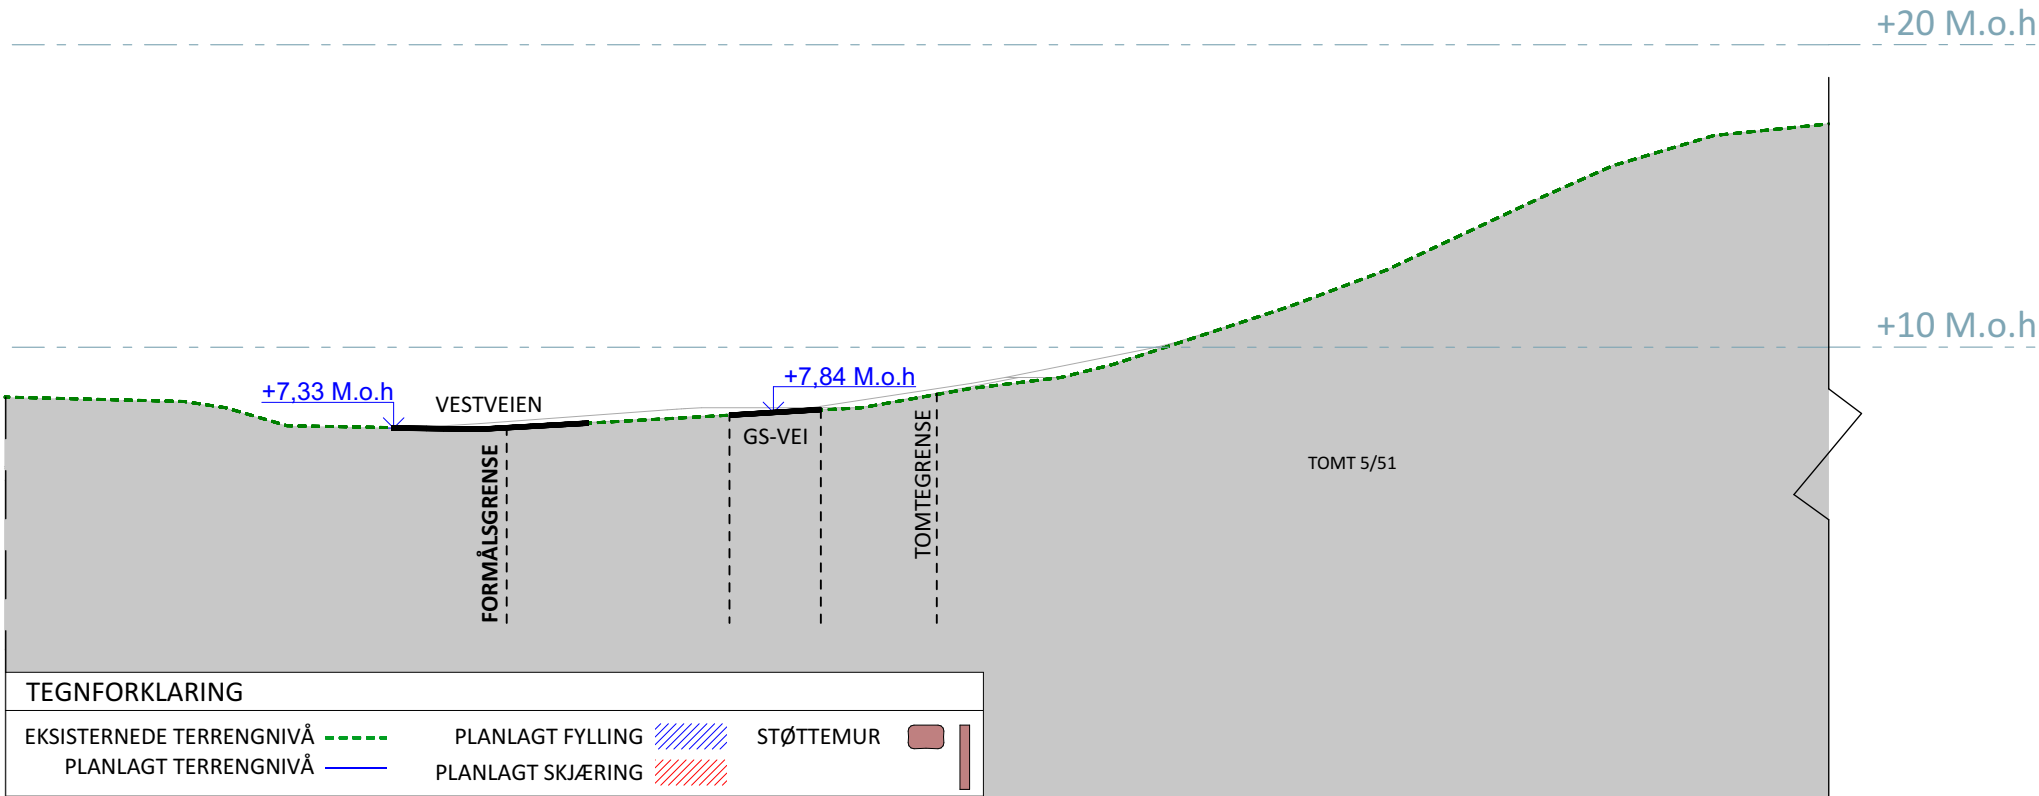


Denne tegning, med tilhørende digitale filer, er arkitektens eiendom og beskyttet av loven om åndsverk. All videre bruk forutsetter arkitektens samtykke.

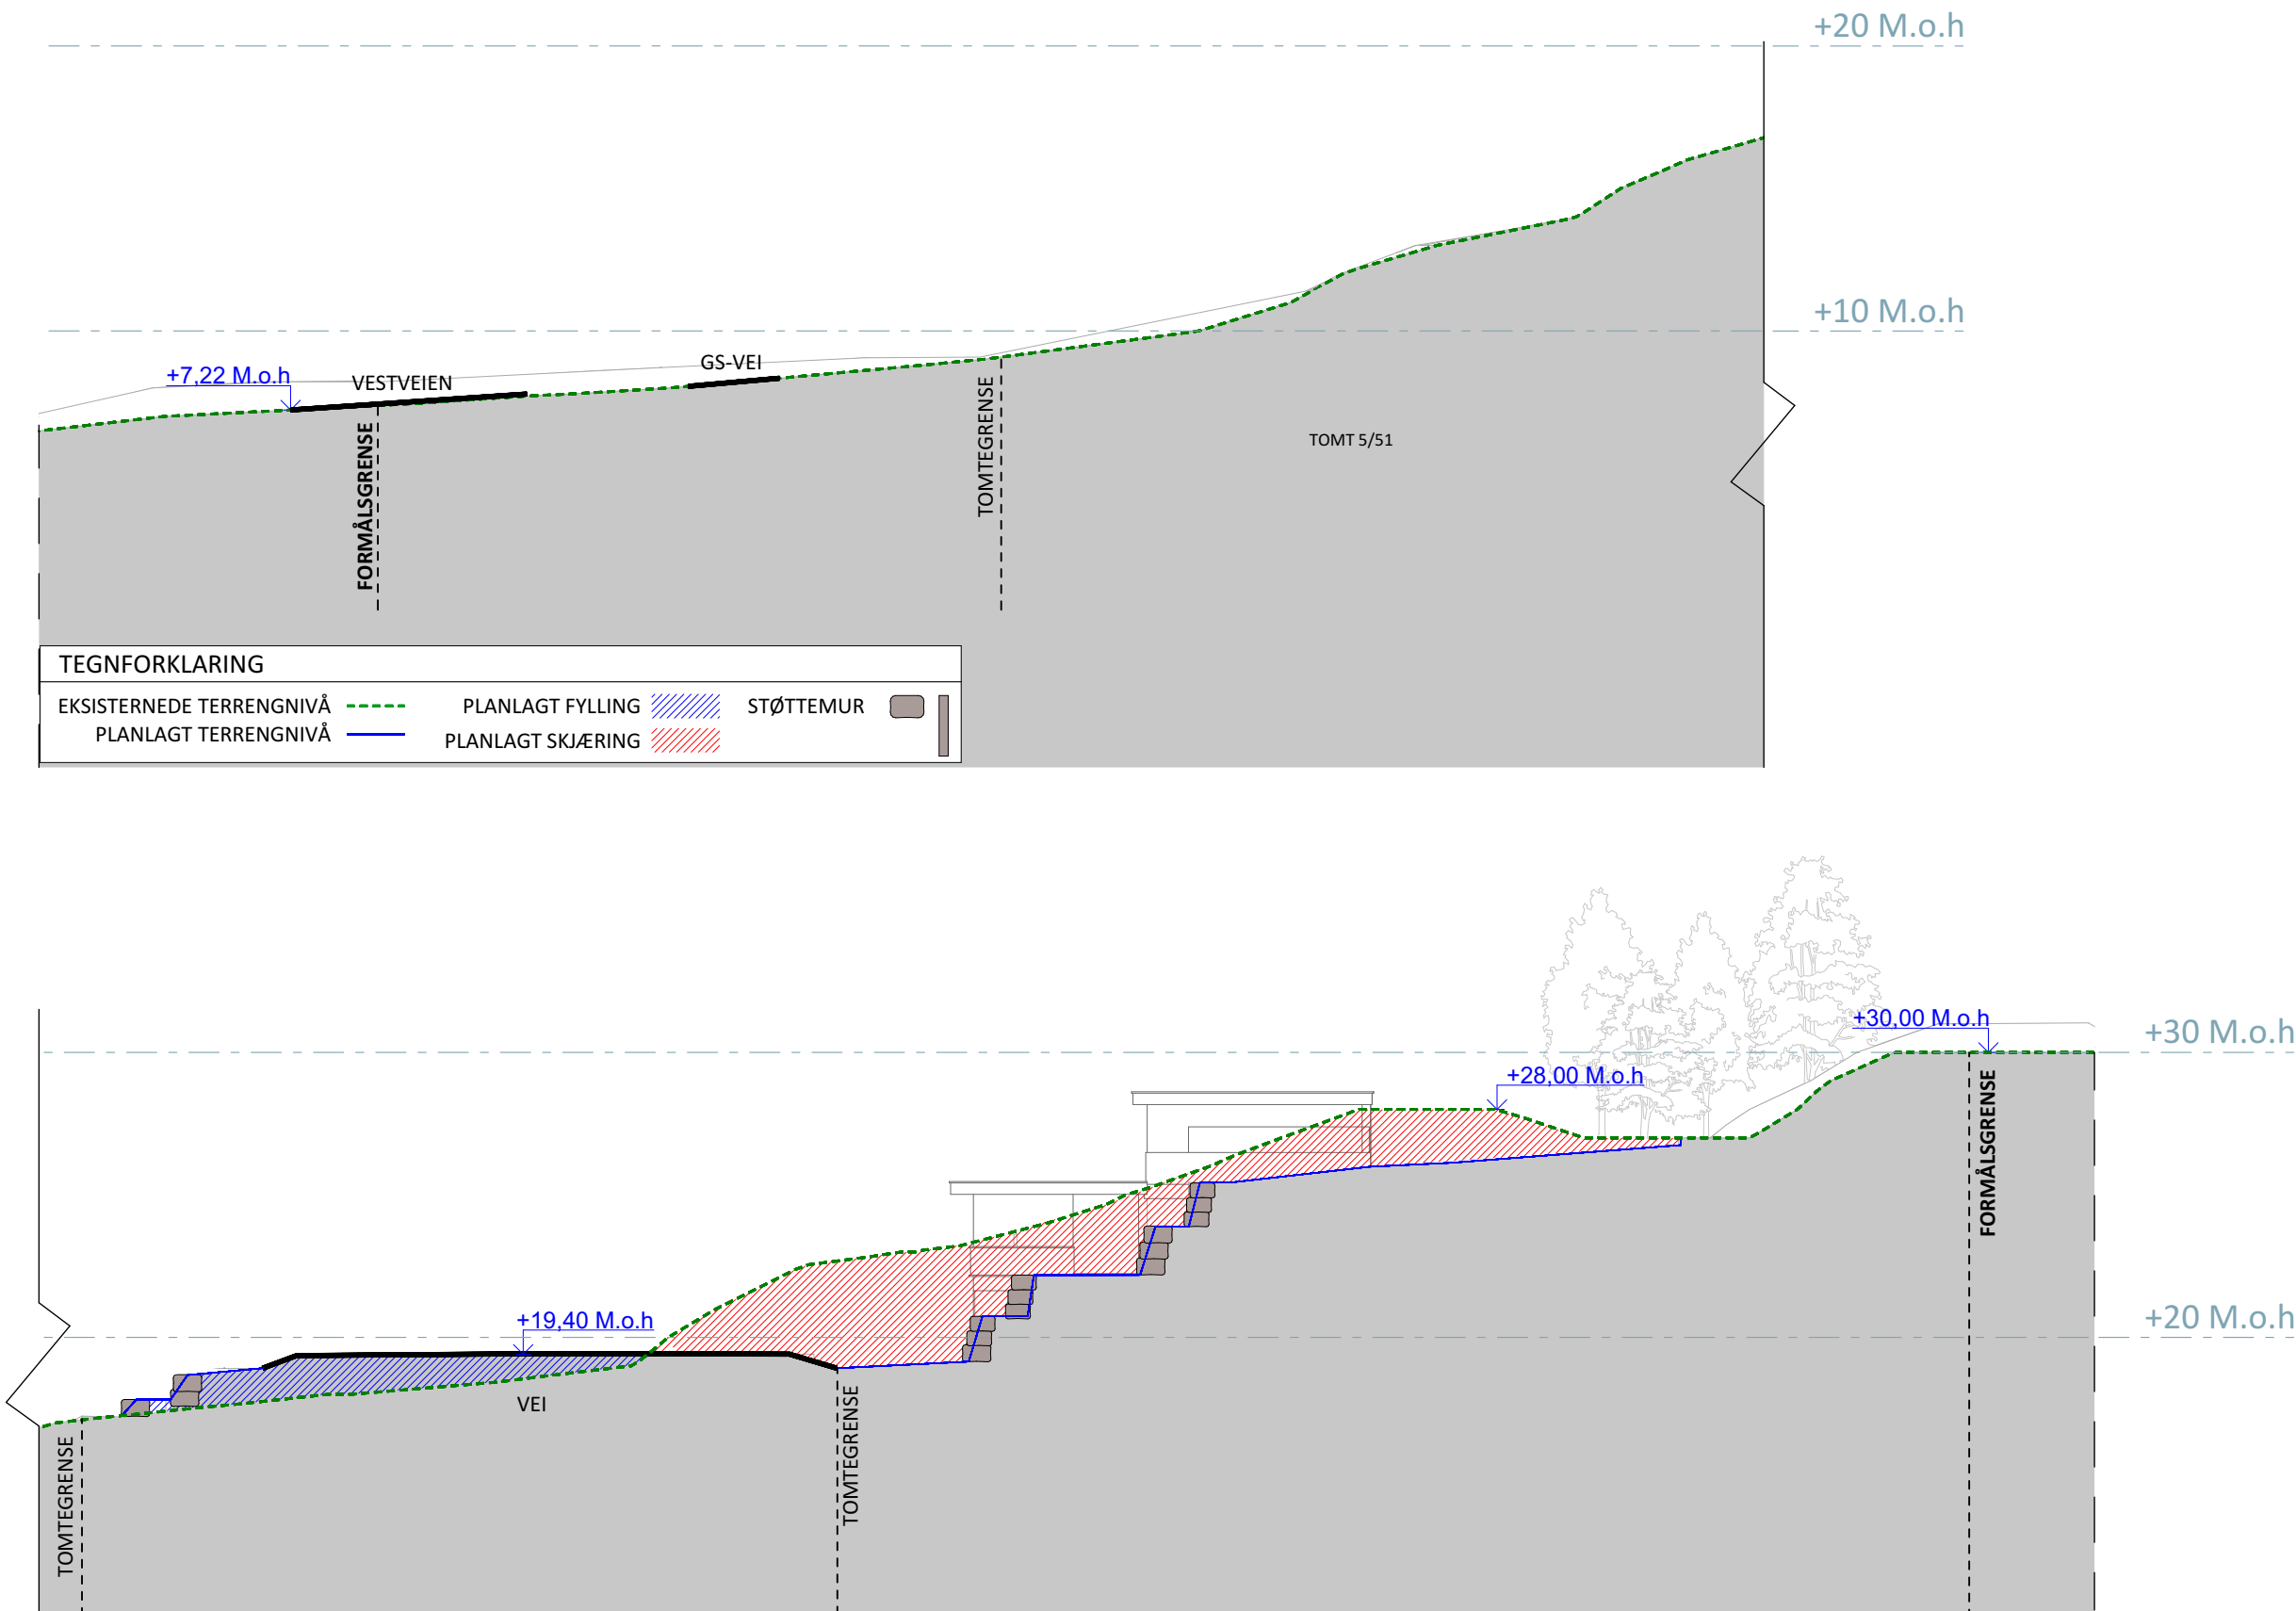

Denne tegning, med tilhørende digitale filer, er arkitektens eiendom og beskyttet av loven om åndsverk. All videre bruk forutsetter arkitektens samtykke.

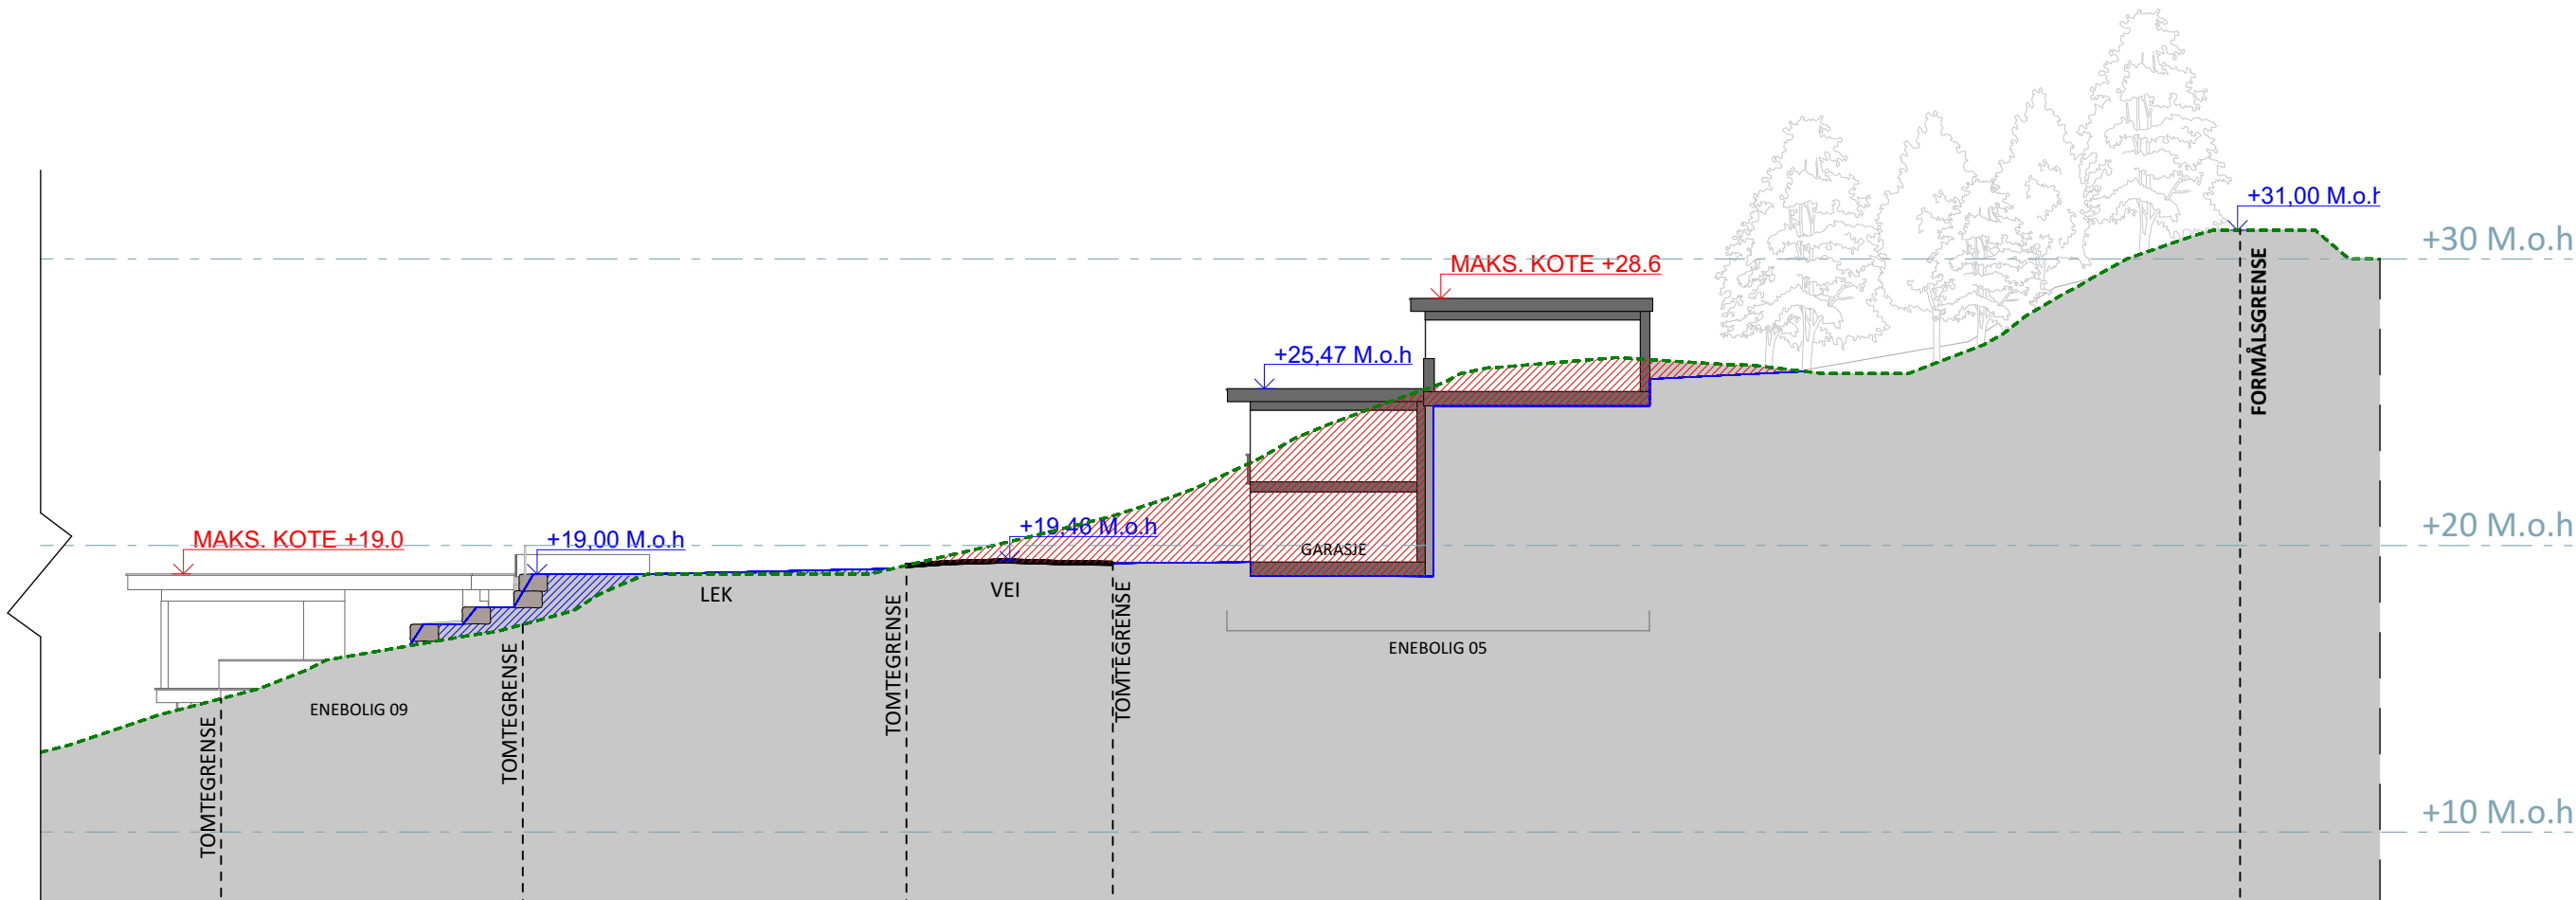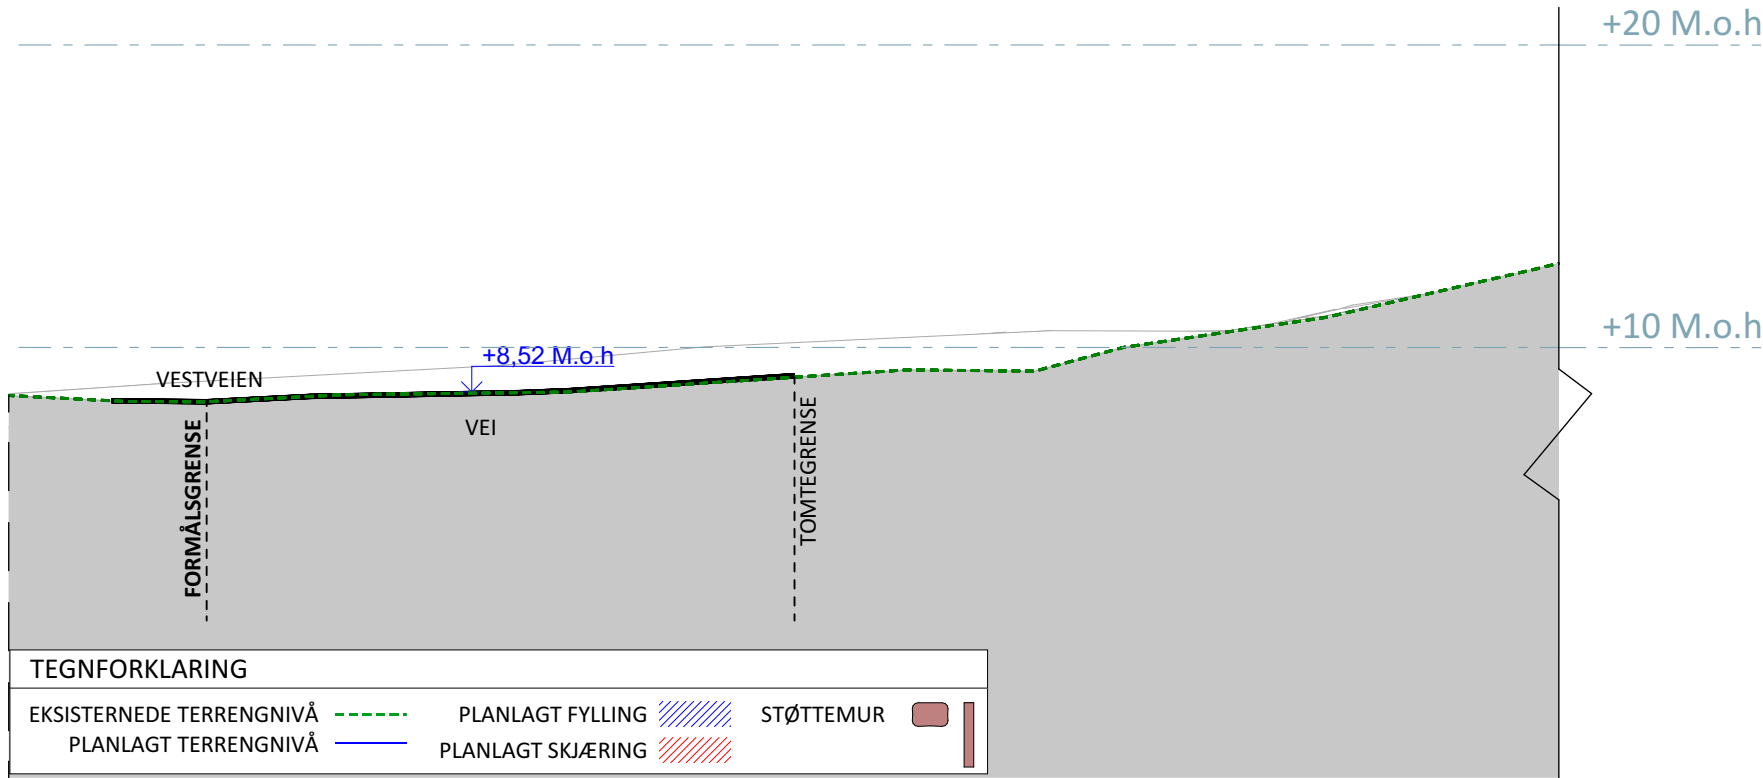

Denne tegning, med tilhørende digitale filer, er arkitektens eiendom og beskyttet av loven om åndsverk. All videre bruk forutsetter arkitektens samtykke.

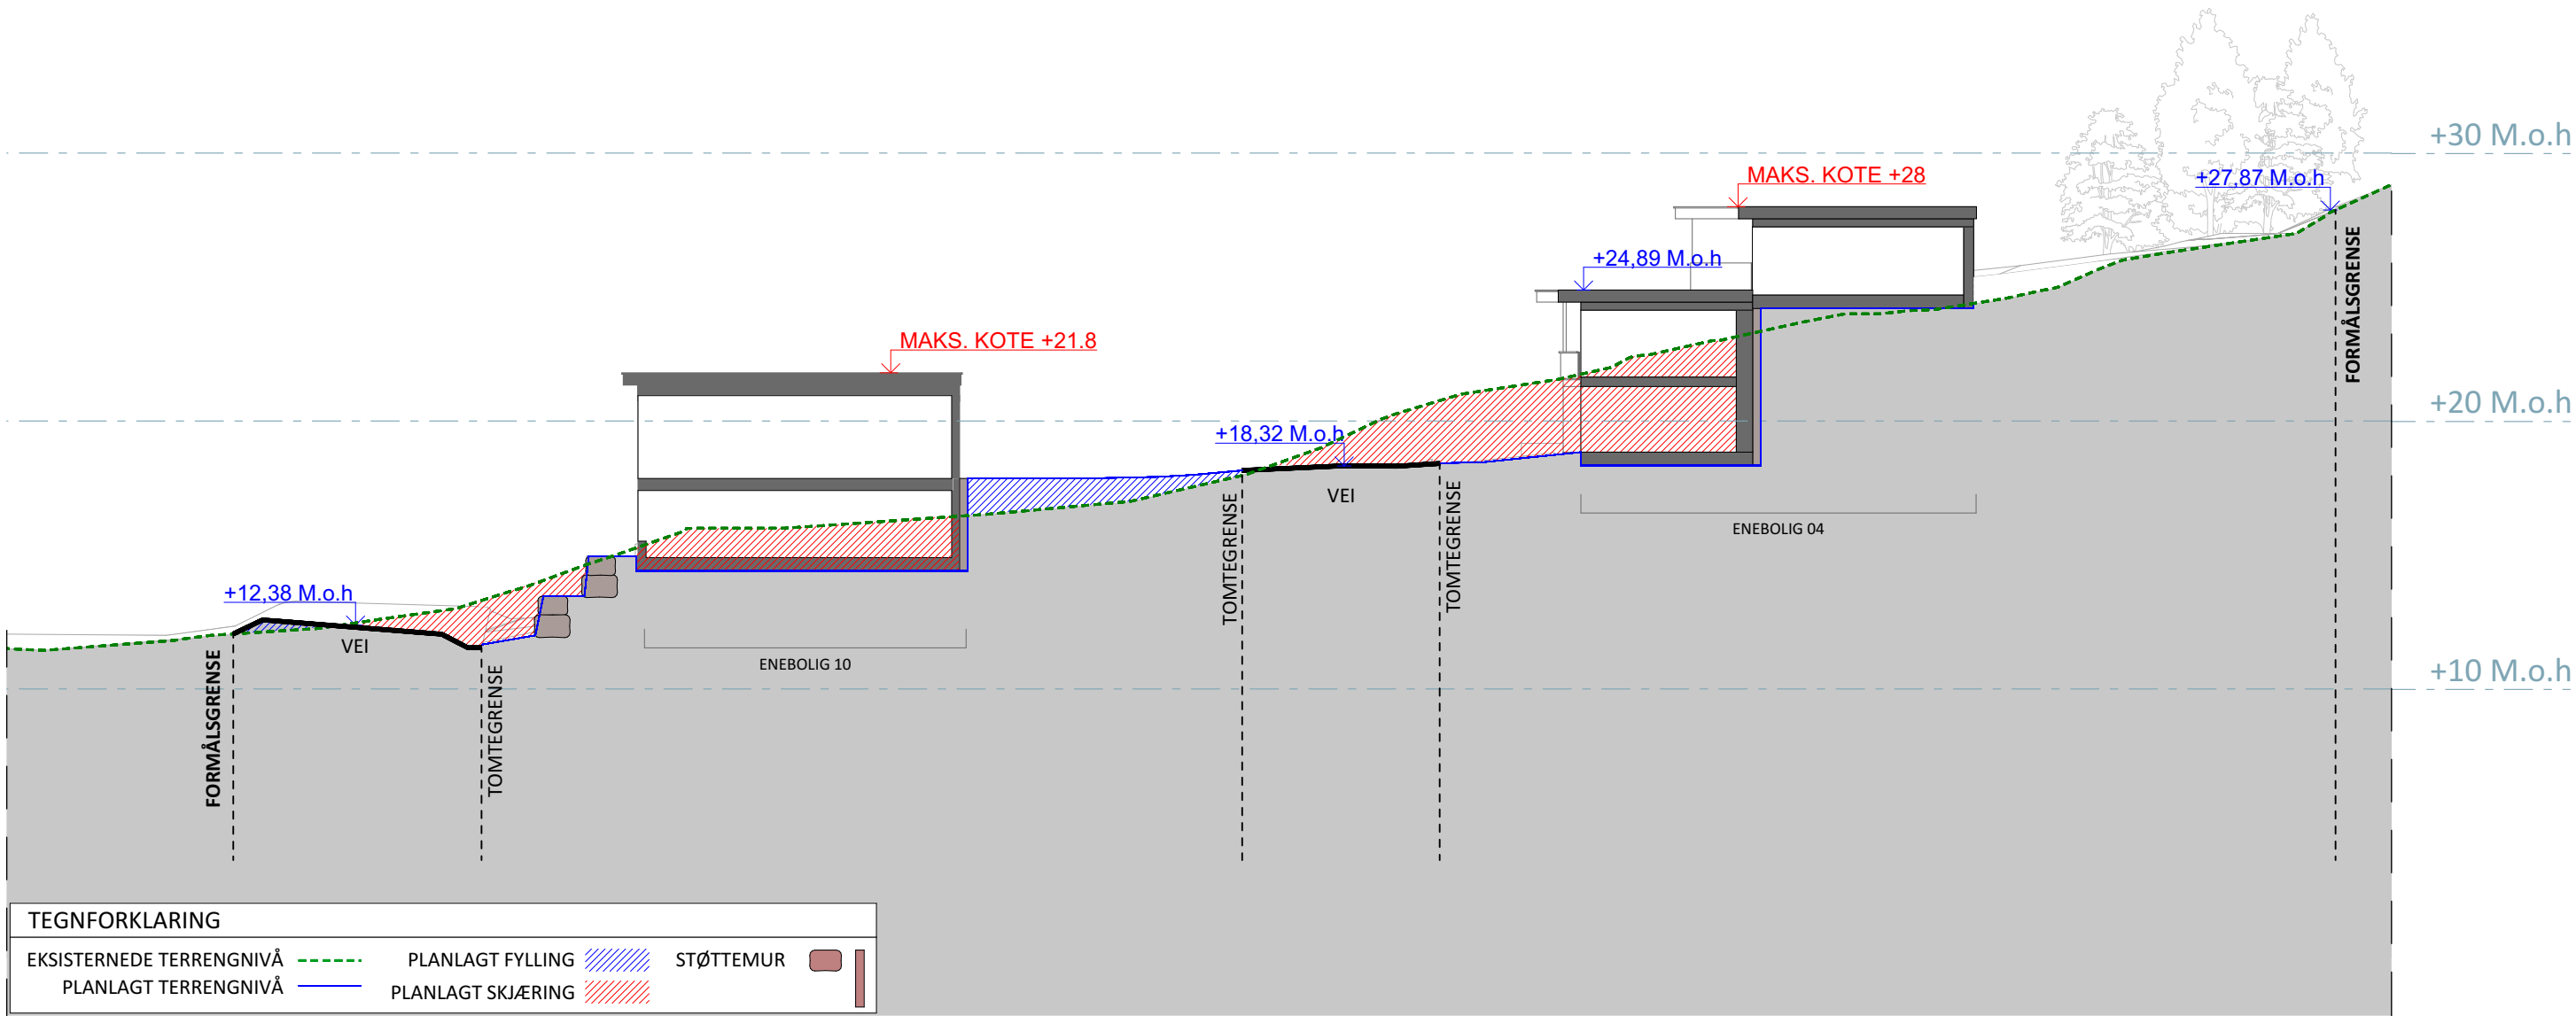

KMS
KMS ARKITEKTER AS

KMS Arkitekter AS
Arkitekt MNAL
Nedre vei 8
3183 Horten
Tlf: 406 29 225
www.kms-arkitekter.no
post@kms-arkitekter.no

Oppdr. ansv. ark.:
Mathias Schulze
Tlf: 406 29 225
mathias@kms-
arkitekter.no

Prosjekt:
Vestveien 303
Tjøme

Tiltakshaver:
Vestveien 303 AS

Saksb.:
Krystian Stachera

Fase:
REGULERING

GBnr:
205/27

Prosjektnr.:
2017380

Dato:
04.09.2020

Målestokk: (A3)
1:250

Tegning:
Snitt D


Tegn.: KS

Kont.: MS

Tegningsnr.:
A1015


REV:

Denne tegning, med tilhørende digitale filer, er arkitektens eiendom og beskyttet av loven om åndsverk. All videre bruk forutsetter arkitektens samtykke.

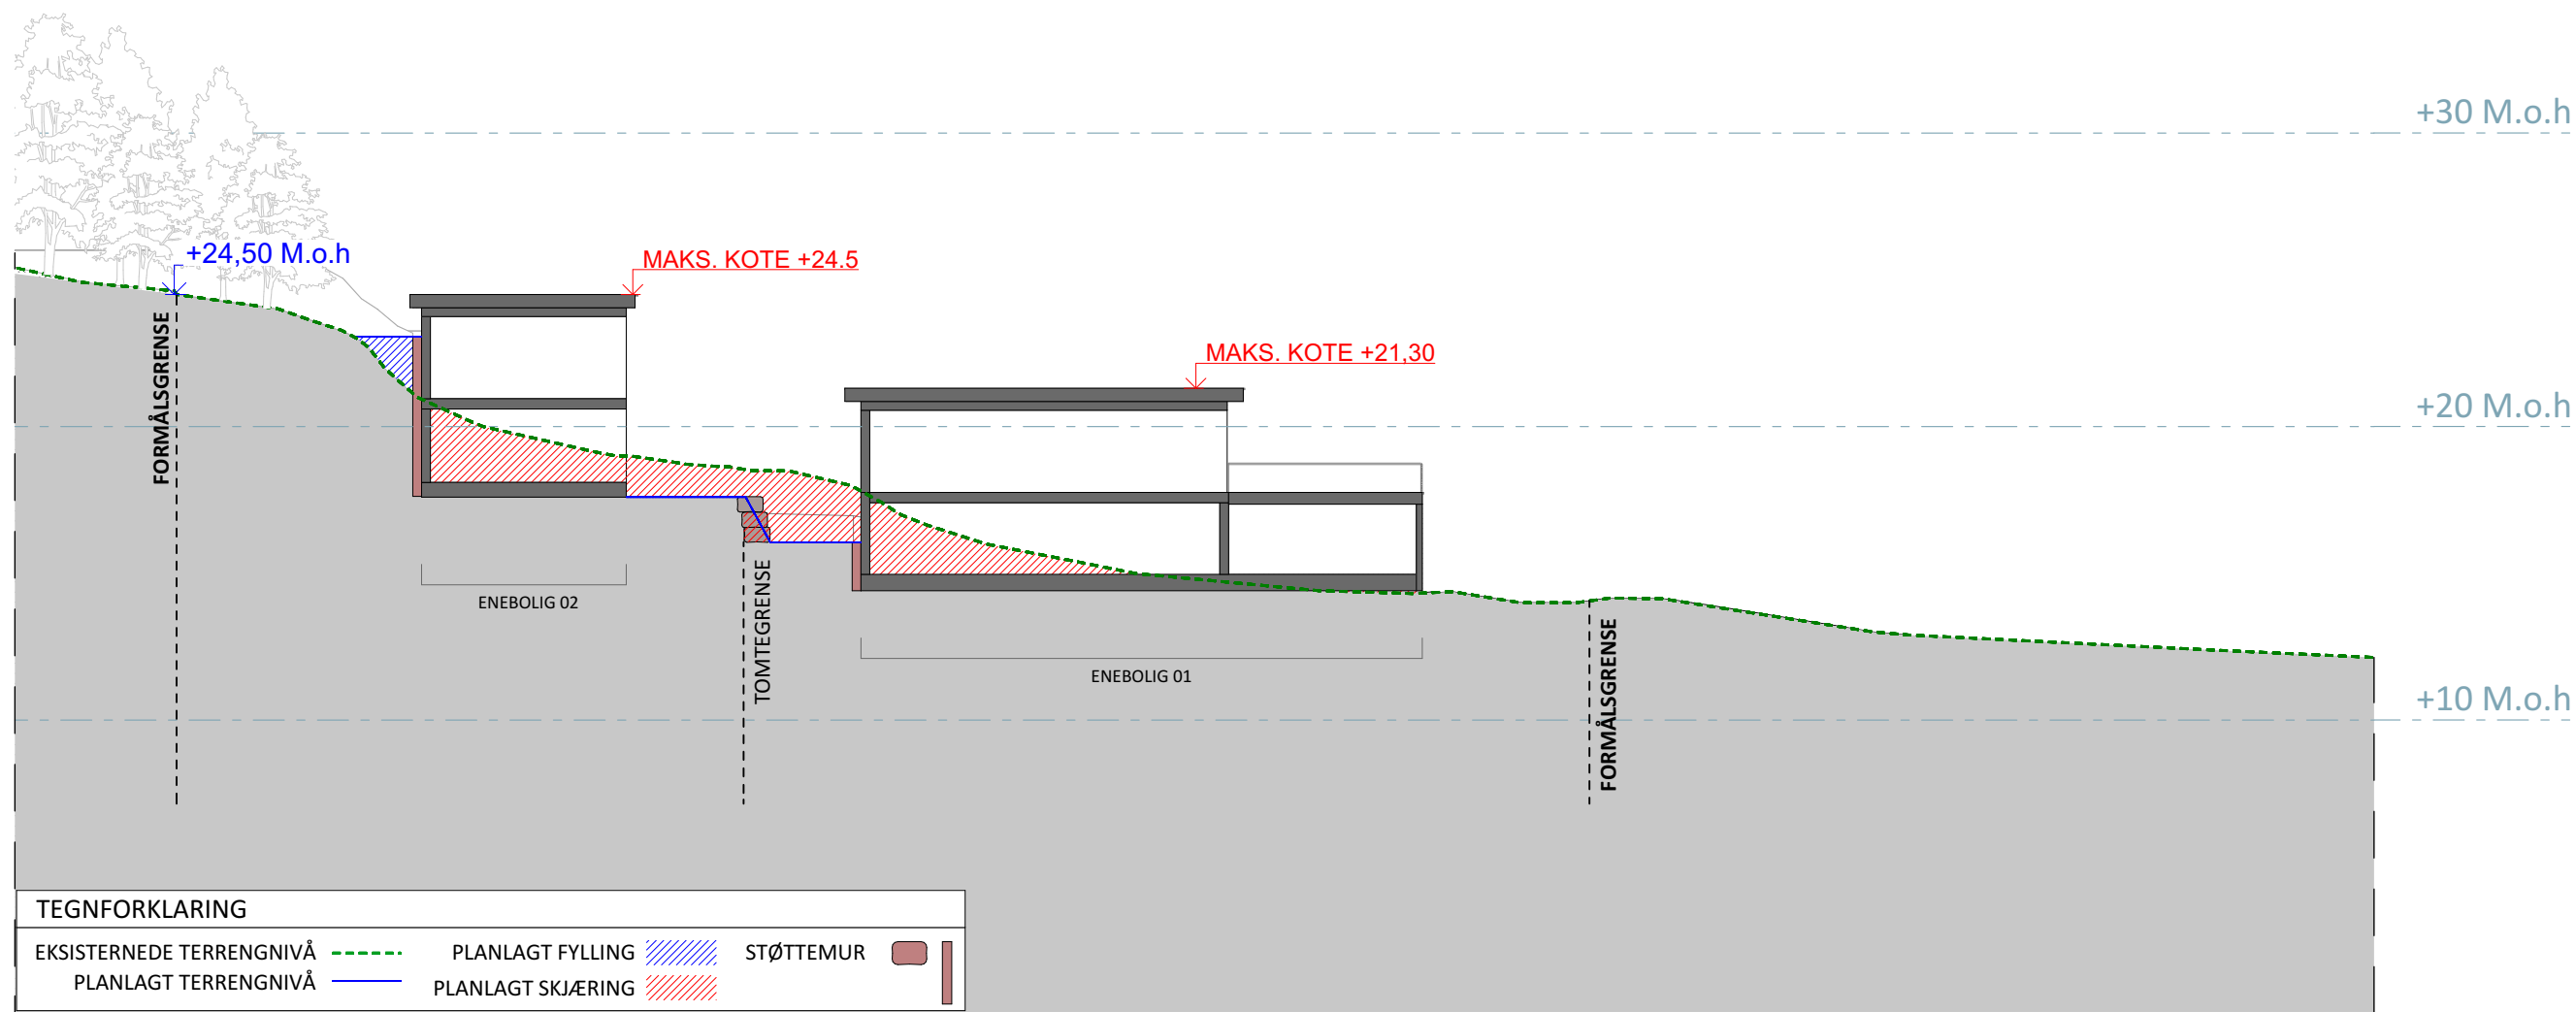

KMS KMS ARKITEKTER AS	KMS Arkitekter AS Arkitekter MNAL Nedre vei 8 3183 Horten Tlf: 406 29 225 www.kms-arkitekter.no post@kms-arkitekter.no	Oppdr. ansv. ark.: Mathias Schulze Tlf: 406 29 225 mathias@kms-arkitekter.no	Prosjekt: Vestveien 303 Tjøme	Saksb.: Krystian Stachera	GBnr: 205/27	Dato: 04.09.2020	Tegning: Snitt E			REV:
			Tiltakshaver: Vestveien 303 AS	Fase: REGULERING	Prosjektnr.: 2017380	Målestokk: (A3) 1:250	Tegn.: KS	Kont.: MS	Tegningsnr.: A1016	

Denne tegning, med tilhørende digitale filer, er arkitektens eiendom og beskyttet av loven om åndsverk. All videre bruk forutsetter arkitektens samtykke.

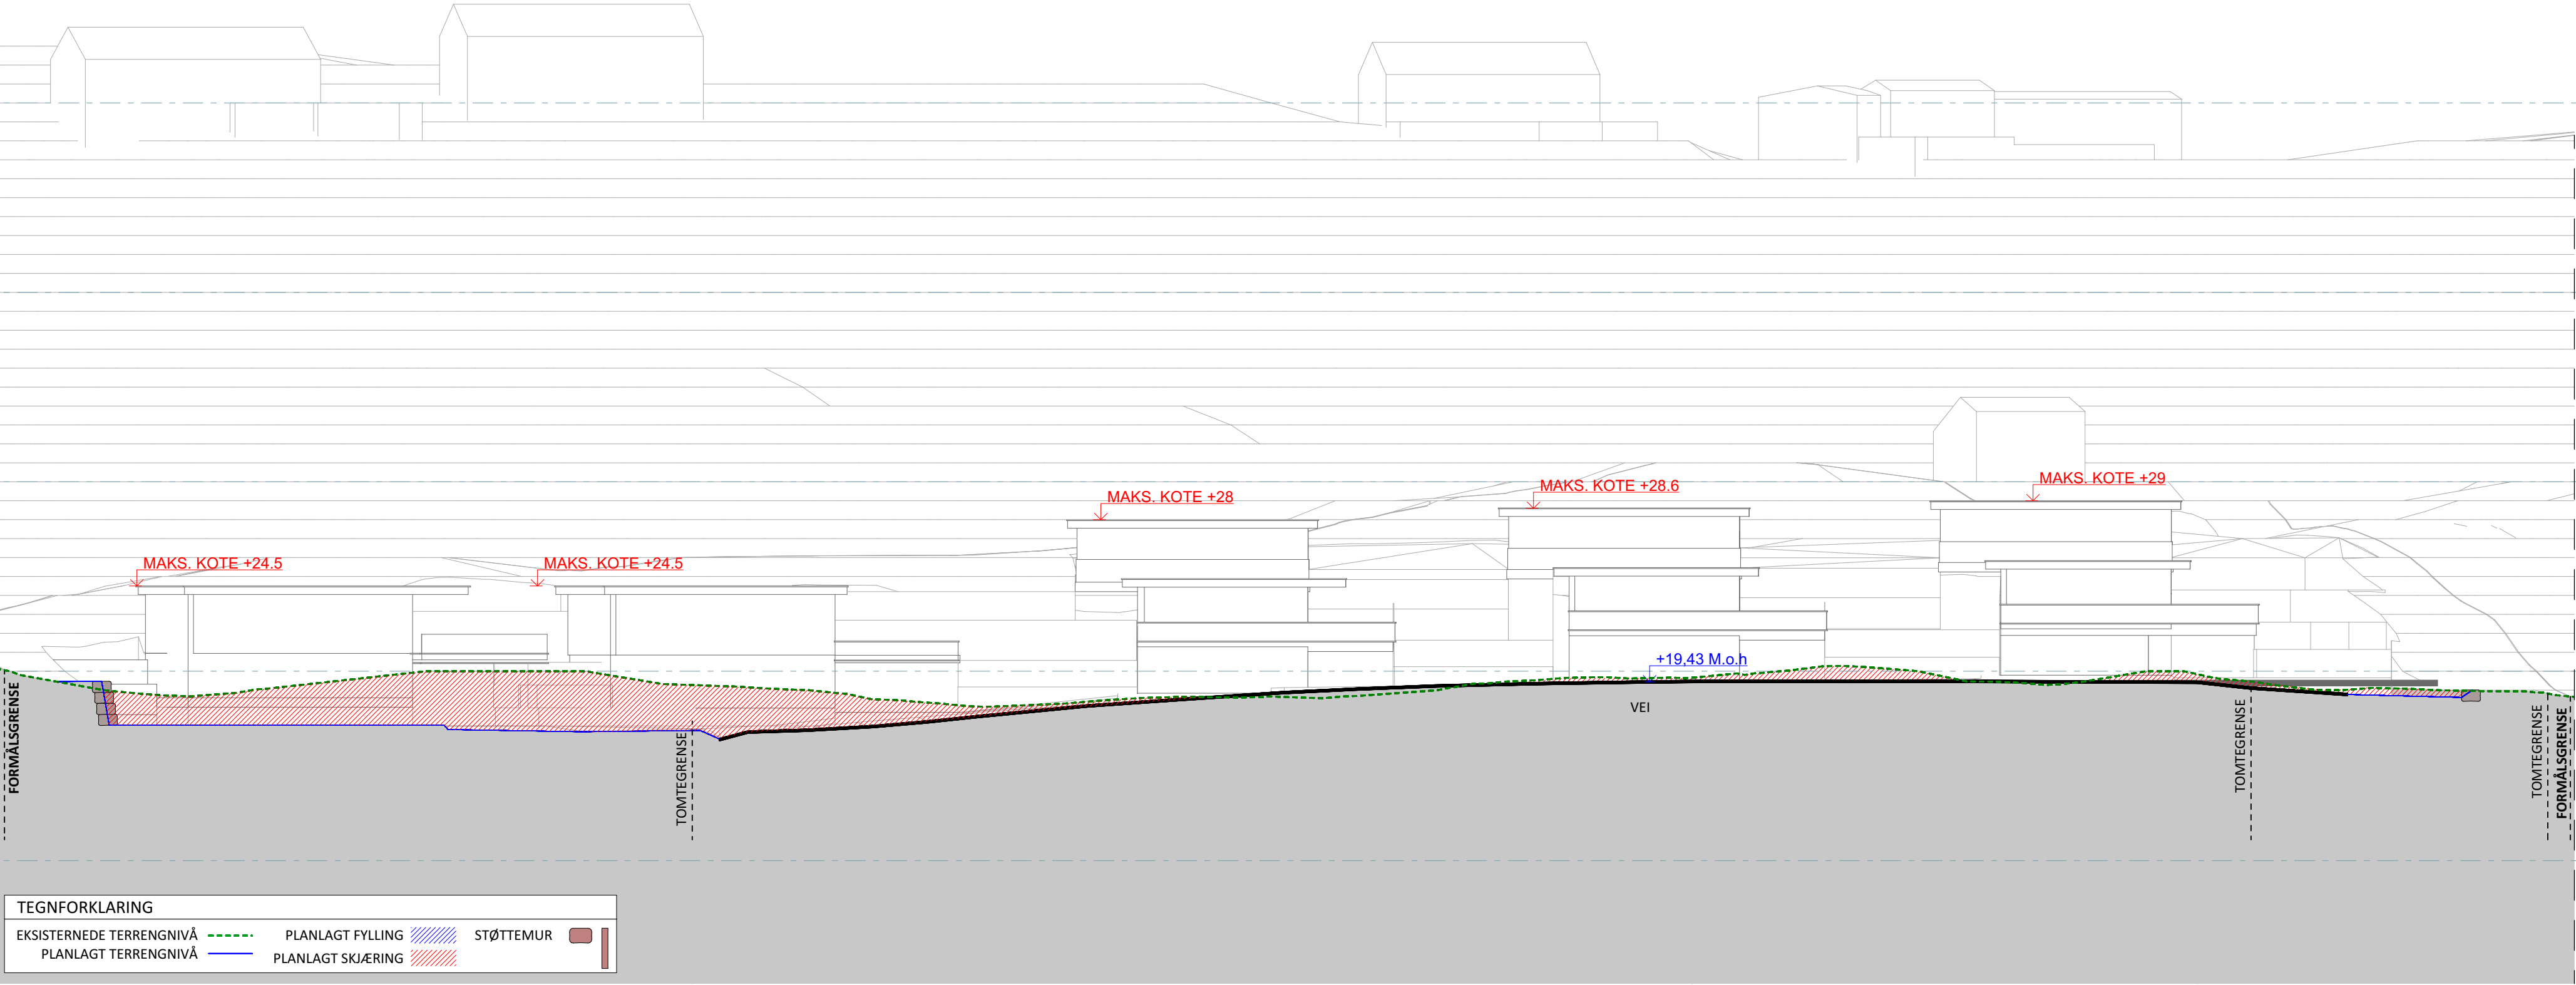

TEGNFORKLARING					
EKSISTERENDE TERRENGNIVÅ	-----	PLANLAGT FYLLING		STØTTEMUR	
PLANLAGT TERRENGNIVÅ	————	PLANLAGT SKJÆRING			

Oppdr. ansv. ark.: Mathias Schulze Tlf: 406 29 225 mathias@kms-arkitekter.no		Tiltakshaver: Vestveien 303 AS		Prosjekt: Vestveien 303 Tjøme		
 KMS ARKITEKTER AS	KMS Arkitekter AS Arkitektur MNAL Nedre vei 8 3183 Horten Tlf: 406 29 225 www.kms-arkitekter.no post@kms-arkitekter.no	Saksb.: Krystian Stachera		Dato: 04.09.2020		REV:
		Tegn.: KS	Kont.: MS	Tegning: Snitt F		
		Fase: REGULERING		Målestokk: (59,4x29,7) 1:250		Prosjektnr.: 2017380