



**SNITT A-A**

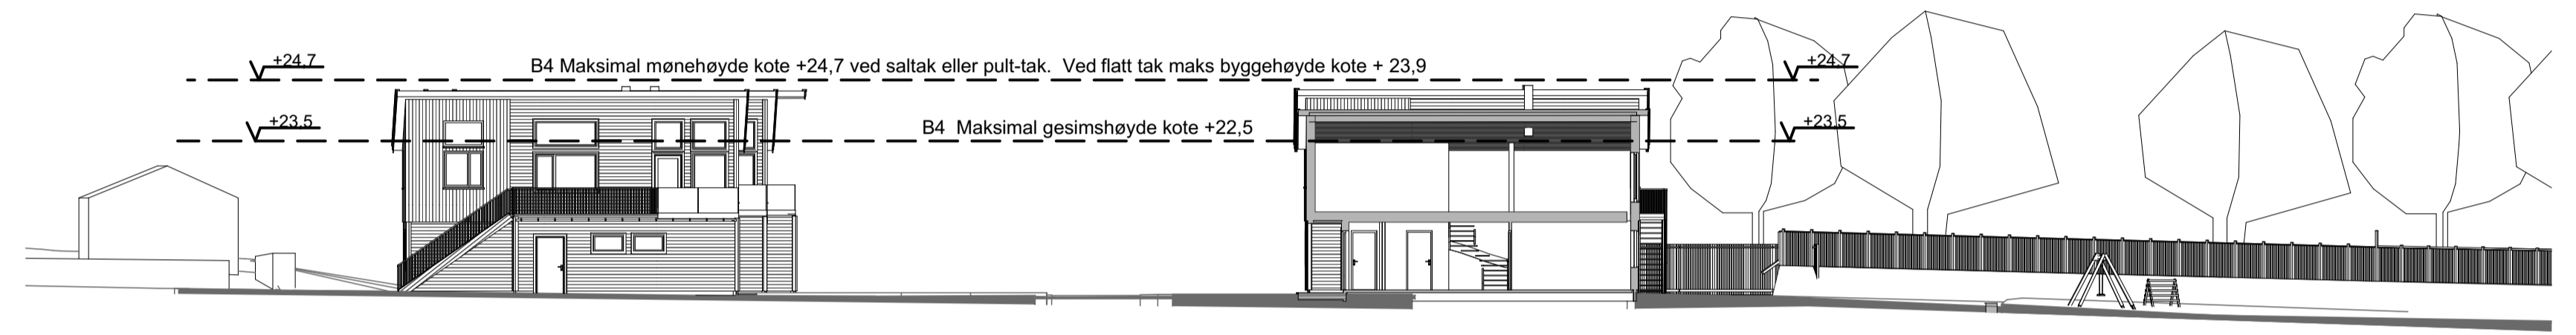

**SNITT B-B**

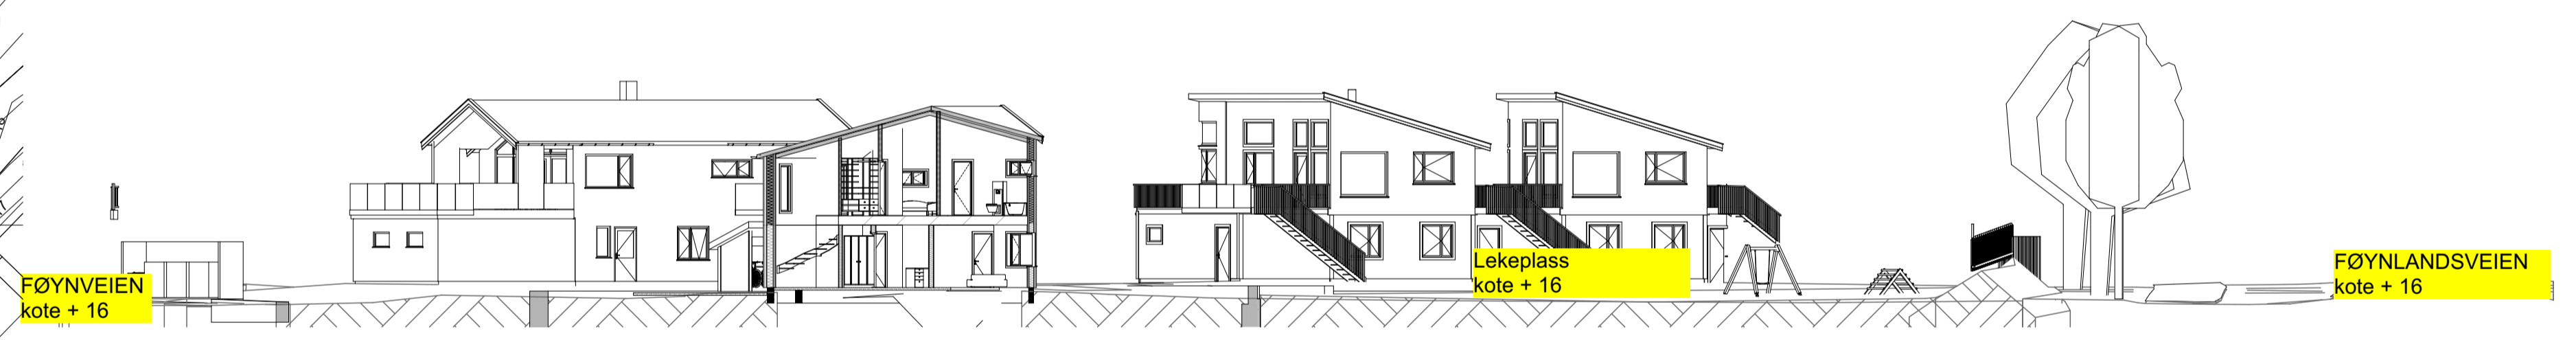

**SNITT C-C**



Titelshaver		Godkjent	
<b>Semit Eiendomsutvikling as</b>		Kontroll prosjekt	
Prosjekt		Sign. Kontroll	
14 boliger Føyndal		Fåreav	
Føyndalveien 8-12		ANDRE REKKEHUS	
3132 Husøysund		Bakke	
Gnr./Bnr./Fester:		Dato	
Gnr/Bnr/Fester		060624	
Prosjektnr. <b>A30-01</b>		Målestokk	
Type tegning: <b>Lengdesnitt med koter</b>		1:200, 1:500	
		Kontroll utførende	
		Sign. Kontroll	
		Prosjektør for prosjekterende/	