



Denne tegning, med tilhørende digitale filer, er arkitektens eiendom og beskyttet av loven om åndsverk. All videre bruk forutsetter arkitektens samtykke.

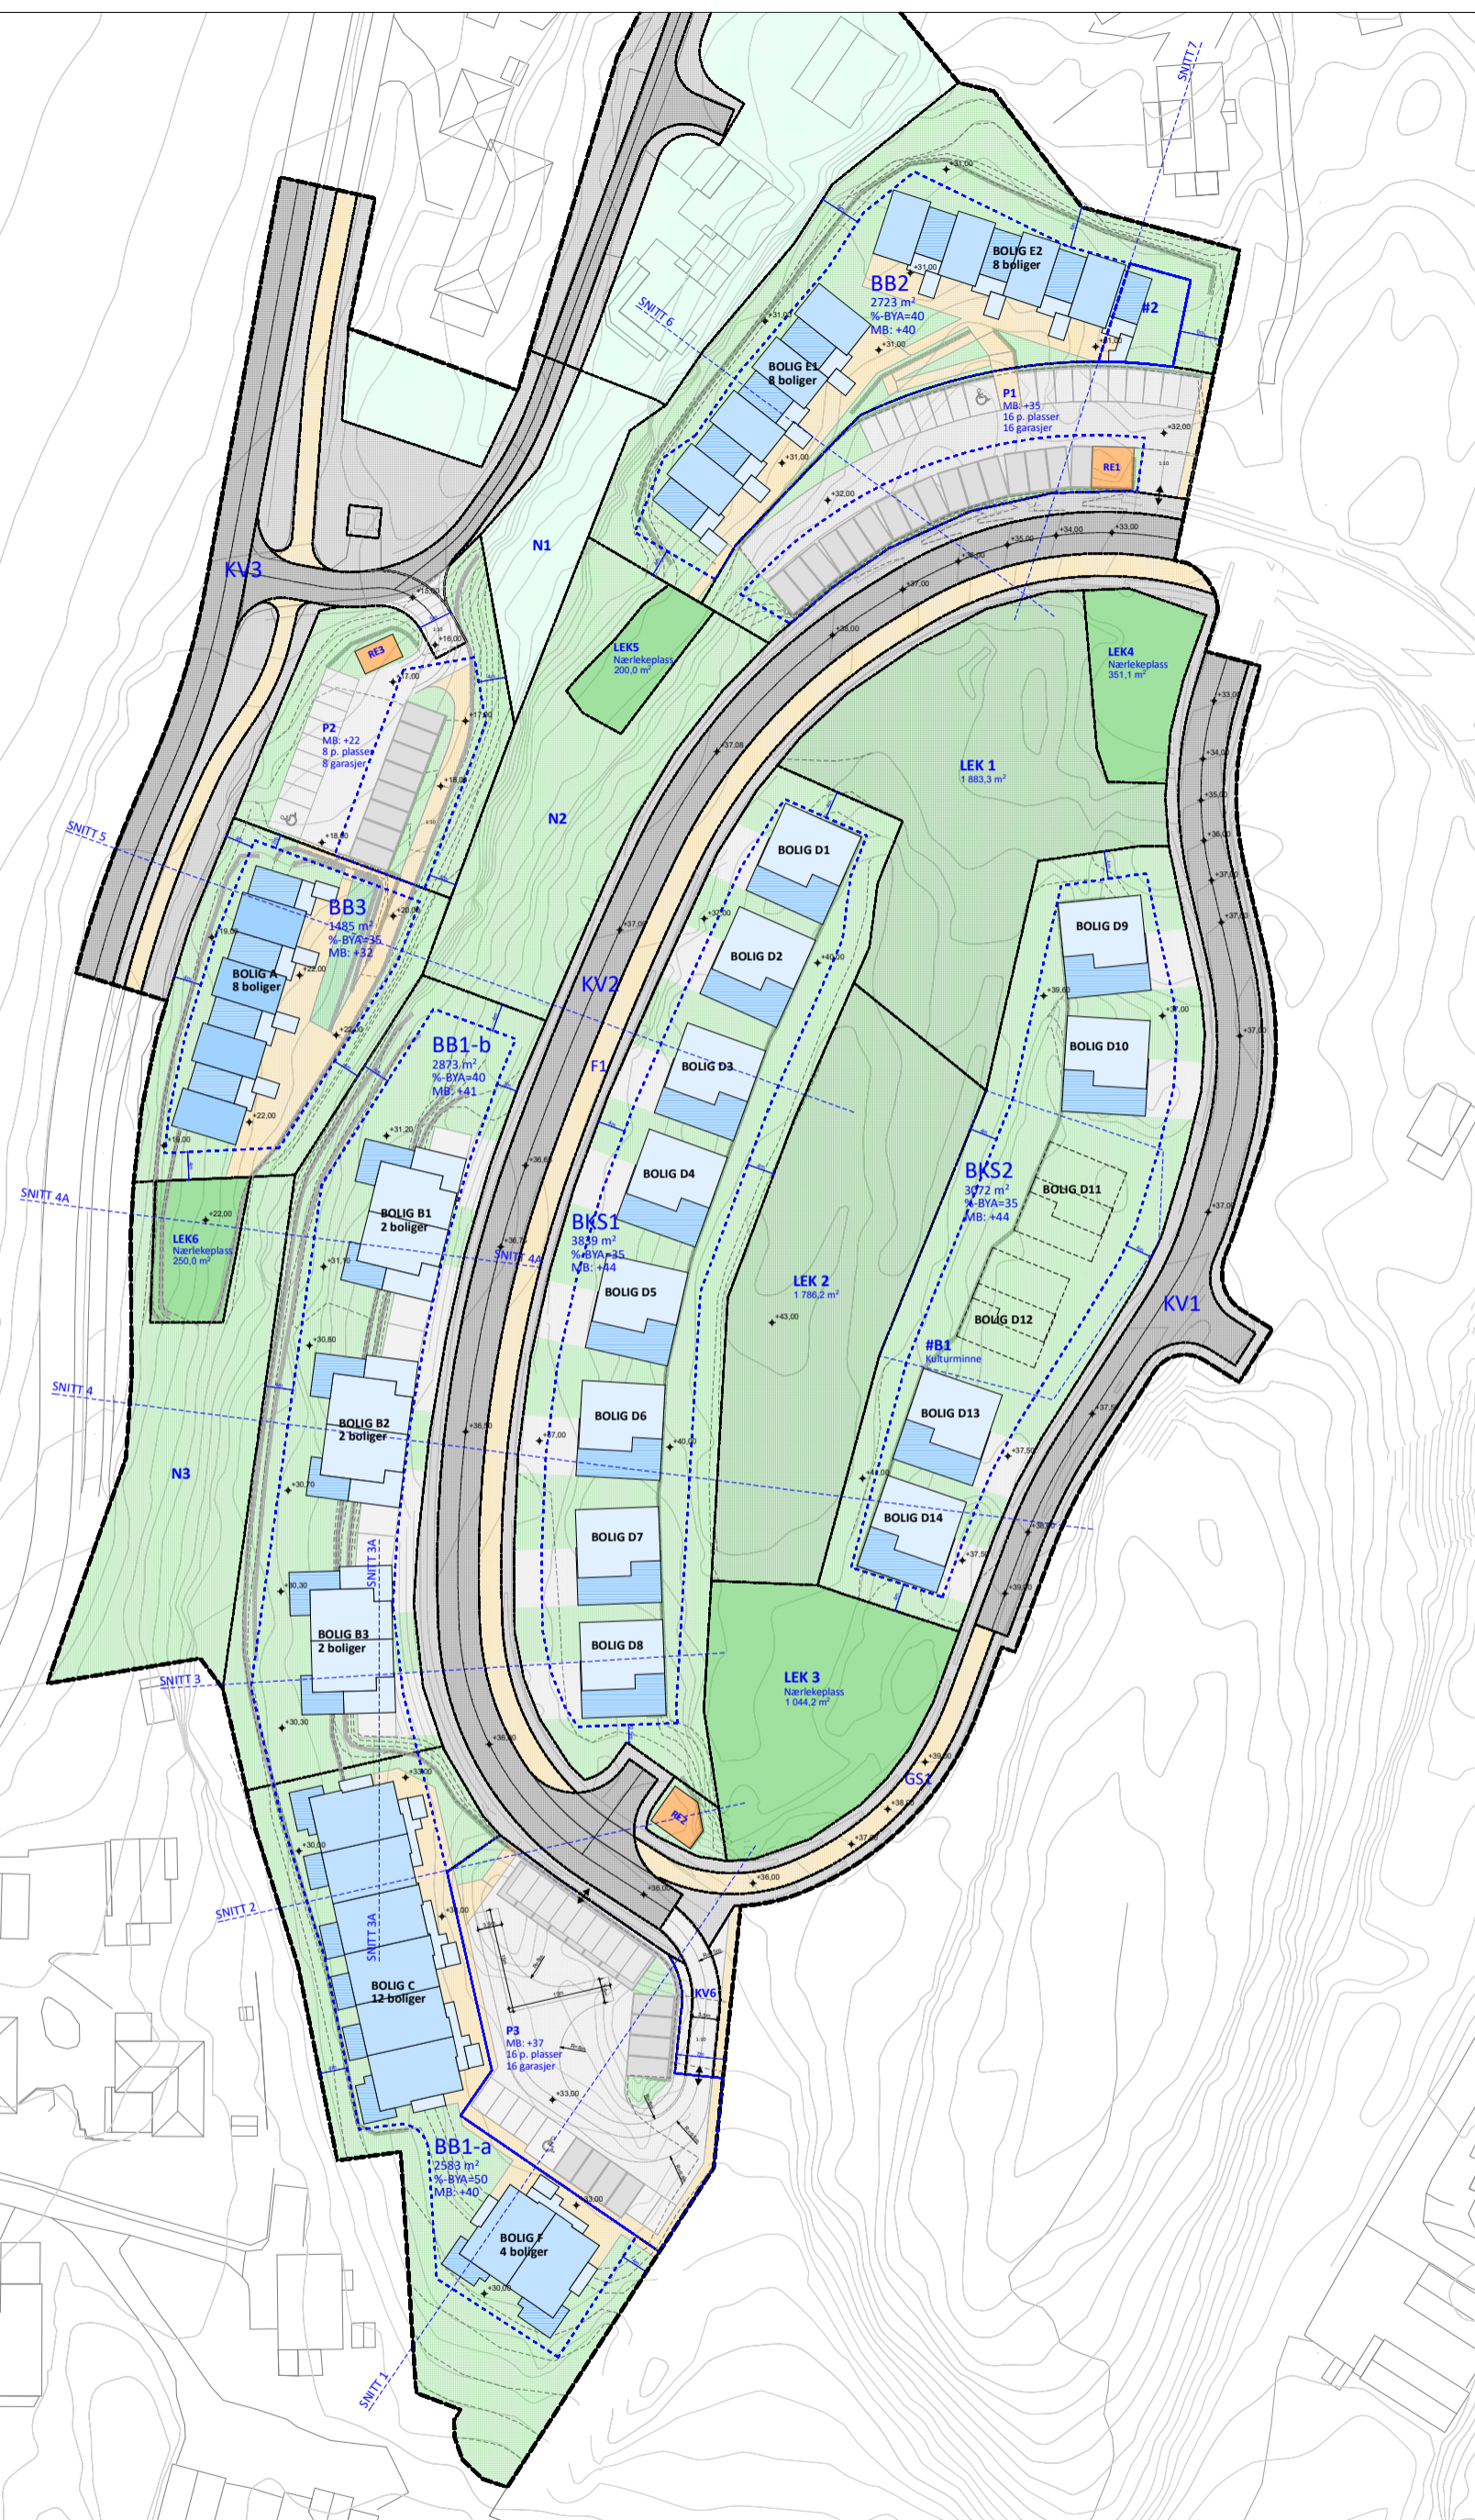

TEGNFORKLARING	
PLANOMRISSET	-----
FORMÅLSGRENSE	-----
BYGGEGRENSE	-----
EKS. HØYDEKURVE	-----
NY HØYDEKURVE	-----
STØTTEMUR	-----
VEI	-----
ADKOMST TIL PARKERING	-----
PARKERING	-----
GARASJE	-----
GRØNTAREAL	-----
NÆRLEK	-----
BOLIG 2 ETASJER	-----
BOLIG 3 ETASJER	-----
BOLIG 4 ETASJER	-----
TERRASSE/BALKONG	-----
RENOVASJON	-----
GANGVEI/STI	-----

FORMÅL	ANTALL BOENHETER
BB1	22
BB2	16
BB3	8
BKS1	8
BKS2	6
<b>TOTALT</b>	<b>60</b>

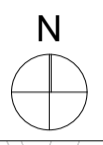

Oppdr. ansv. ark.:  
Mathias Schulze  
Tlf: 406 29 225  
mathias@kms-arkitekter.no

Tiltakshaver:  
Roppestadkollen AS

Prosjekt:  
Roppestadkollen  
Nøtterøy



**KMS Arkitekter AS**  
Arkitekter MNAL  
Nedre vei 8  
3183 Horten  
Tlf: 406 29 225  
www.kms-arkitekter.no  
post@kms-arkitekter.no

Saksb.: Krystian Stachera  
Tegn.: KS    Kont.: MS  
Fase:  
REGULERING

Dato:  
28.08.2019  
Målestokk: (A3)  
1:1000

Tegning:  
Situasjonsplan 1:1000  
Prosjektnr.:  
2018370

GBnr:  
46/366 m.fl.

Tegningsnr.:  
A10-1

REV: