

6 570 000

6 569 500

6 568 500

6 568 000

579 000


579 500

580 000

580 500



Prinsipsnitt for regulering av tunnel (vertikalnivå 1) ved overdekning < 20 meter. Målestokk 1:1000

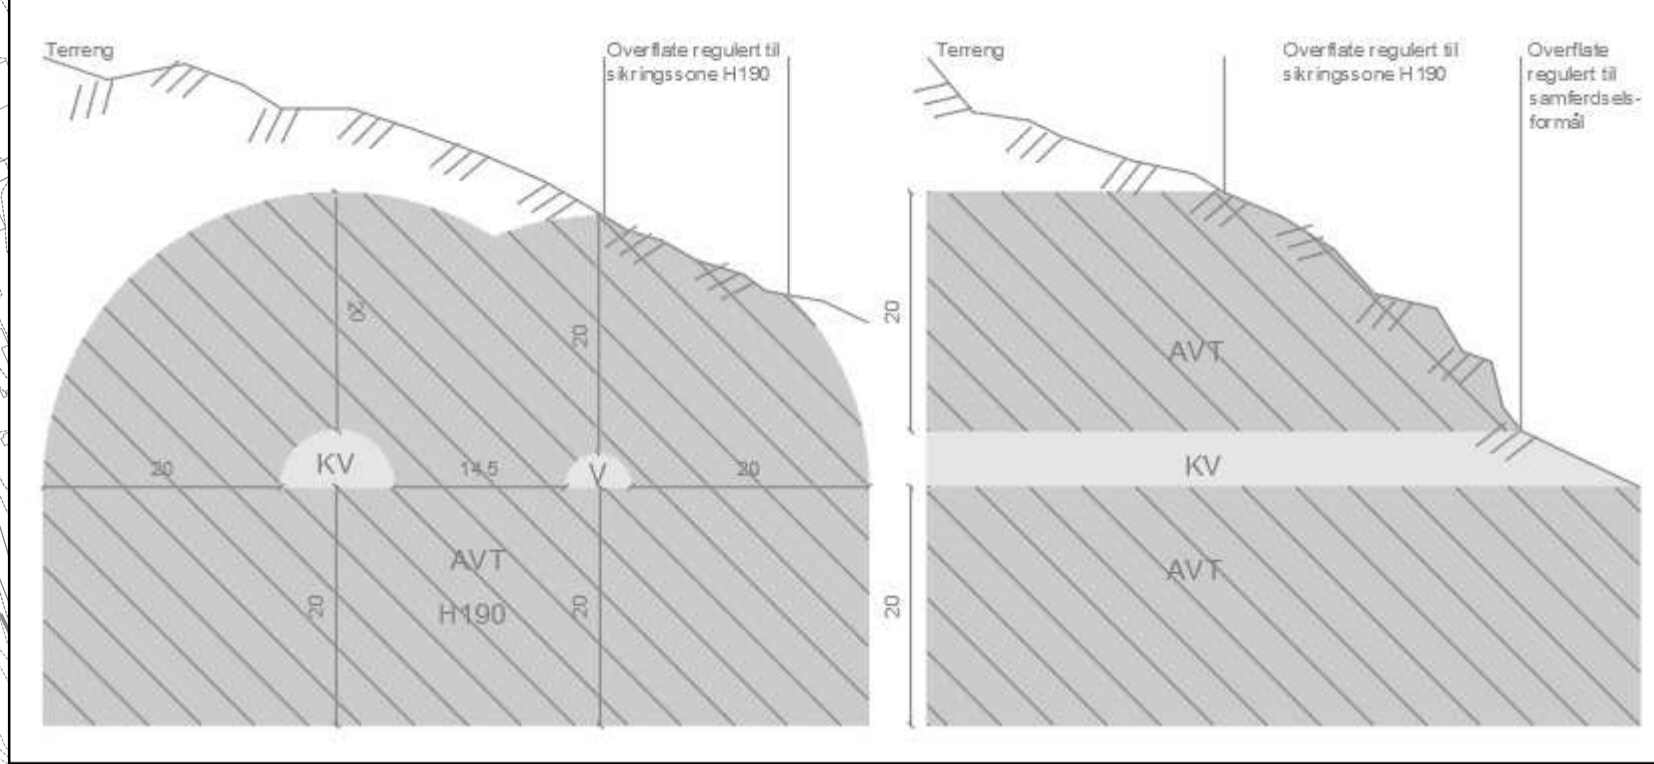

TEGNFORKLARING
PBL § 12 REGULERINGSPILAN

SAMFERDSLESLANLEGG OG TEKNISK INFRASTRUKTUR (PBL § 12-5, nr 2)

- V1 Veg
- KV13 Kjøreveg
- ØS13 Gang sykkelveg
- AVT13 Annen veggrunn- tekniske anlegg

LINESYMBOLER

- Planter
- Tunnel
- Måle- og avstandslinje
- Grense for arealformål
- Grense for sikringsoner
- RpOmråde

HENSYNSØNER (PBL § 12-6) SIKRINGSØNE

- Andre sikringsoner

PUNKTSYMBOLER


- Tunneltopping

BJERFORM

- O = offentlig
- L = felles

Målestokk 1:2000 (A0)
Koordinatsystem Euref 89 Sone 32
Høydegrunnlag NN 2000
Dato basiskart 03.07.2023
Elvdistanse 1 m

0 100 200 m

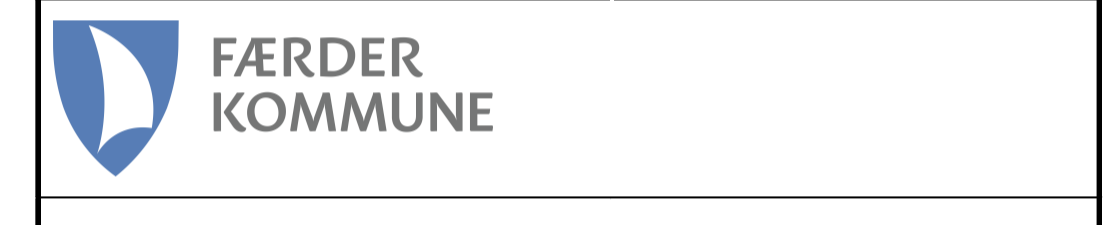

Plannavn: Ny fastlandsforbindelse
PlanID: 2019001

Vertikalnivå 1 (under bakken) Reguleringstestemater legger som vedlegg

Forstagsstiller: Vestfold og Telemark fylkeskommune / Færder kommune

Revisjoner

Saksbehandling etter plan- og bygningsloven	Saknr.	Dato	Saksbehandler
Behandling av prosjekter	12019	15.05.2019	AD
1. gangs behandling i hovedutvalg	01129	25.01.2023	AD
Rev. etter offentlig ettersyn		30.06.2023	AD
Subbehandling			AD

Plan utarbeidet av:

Byggesaksnummer	Dato	Saksbehandler	
COVI	01109	04.01.2023	AD