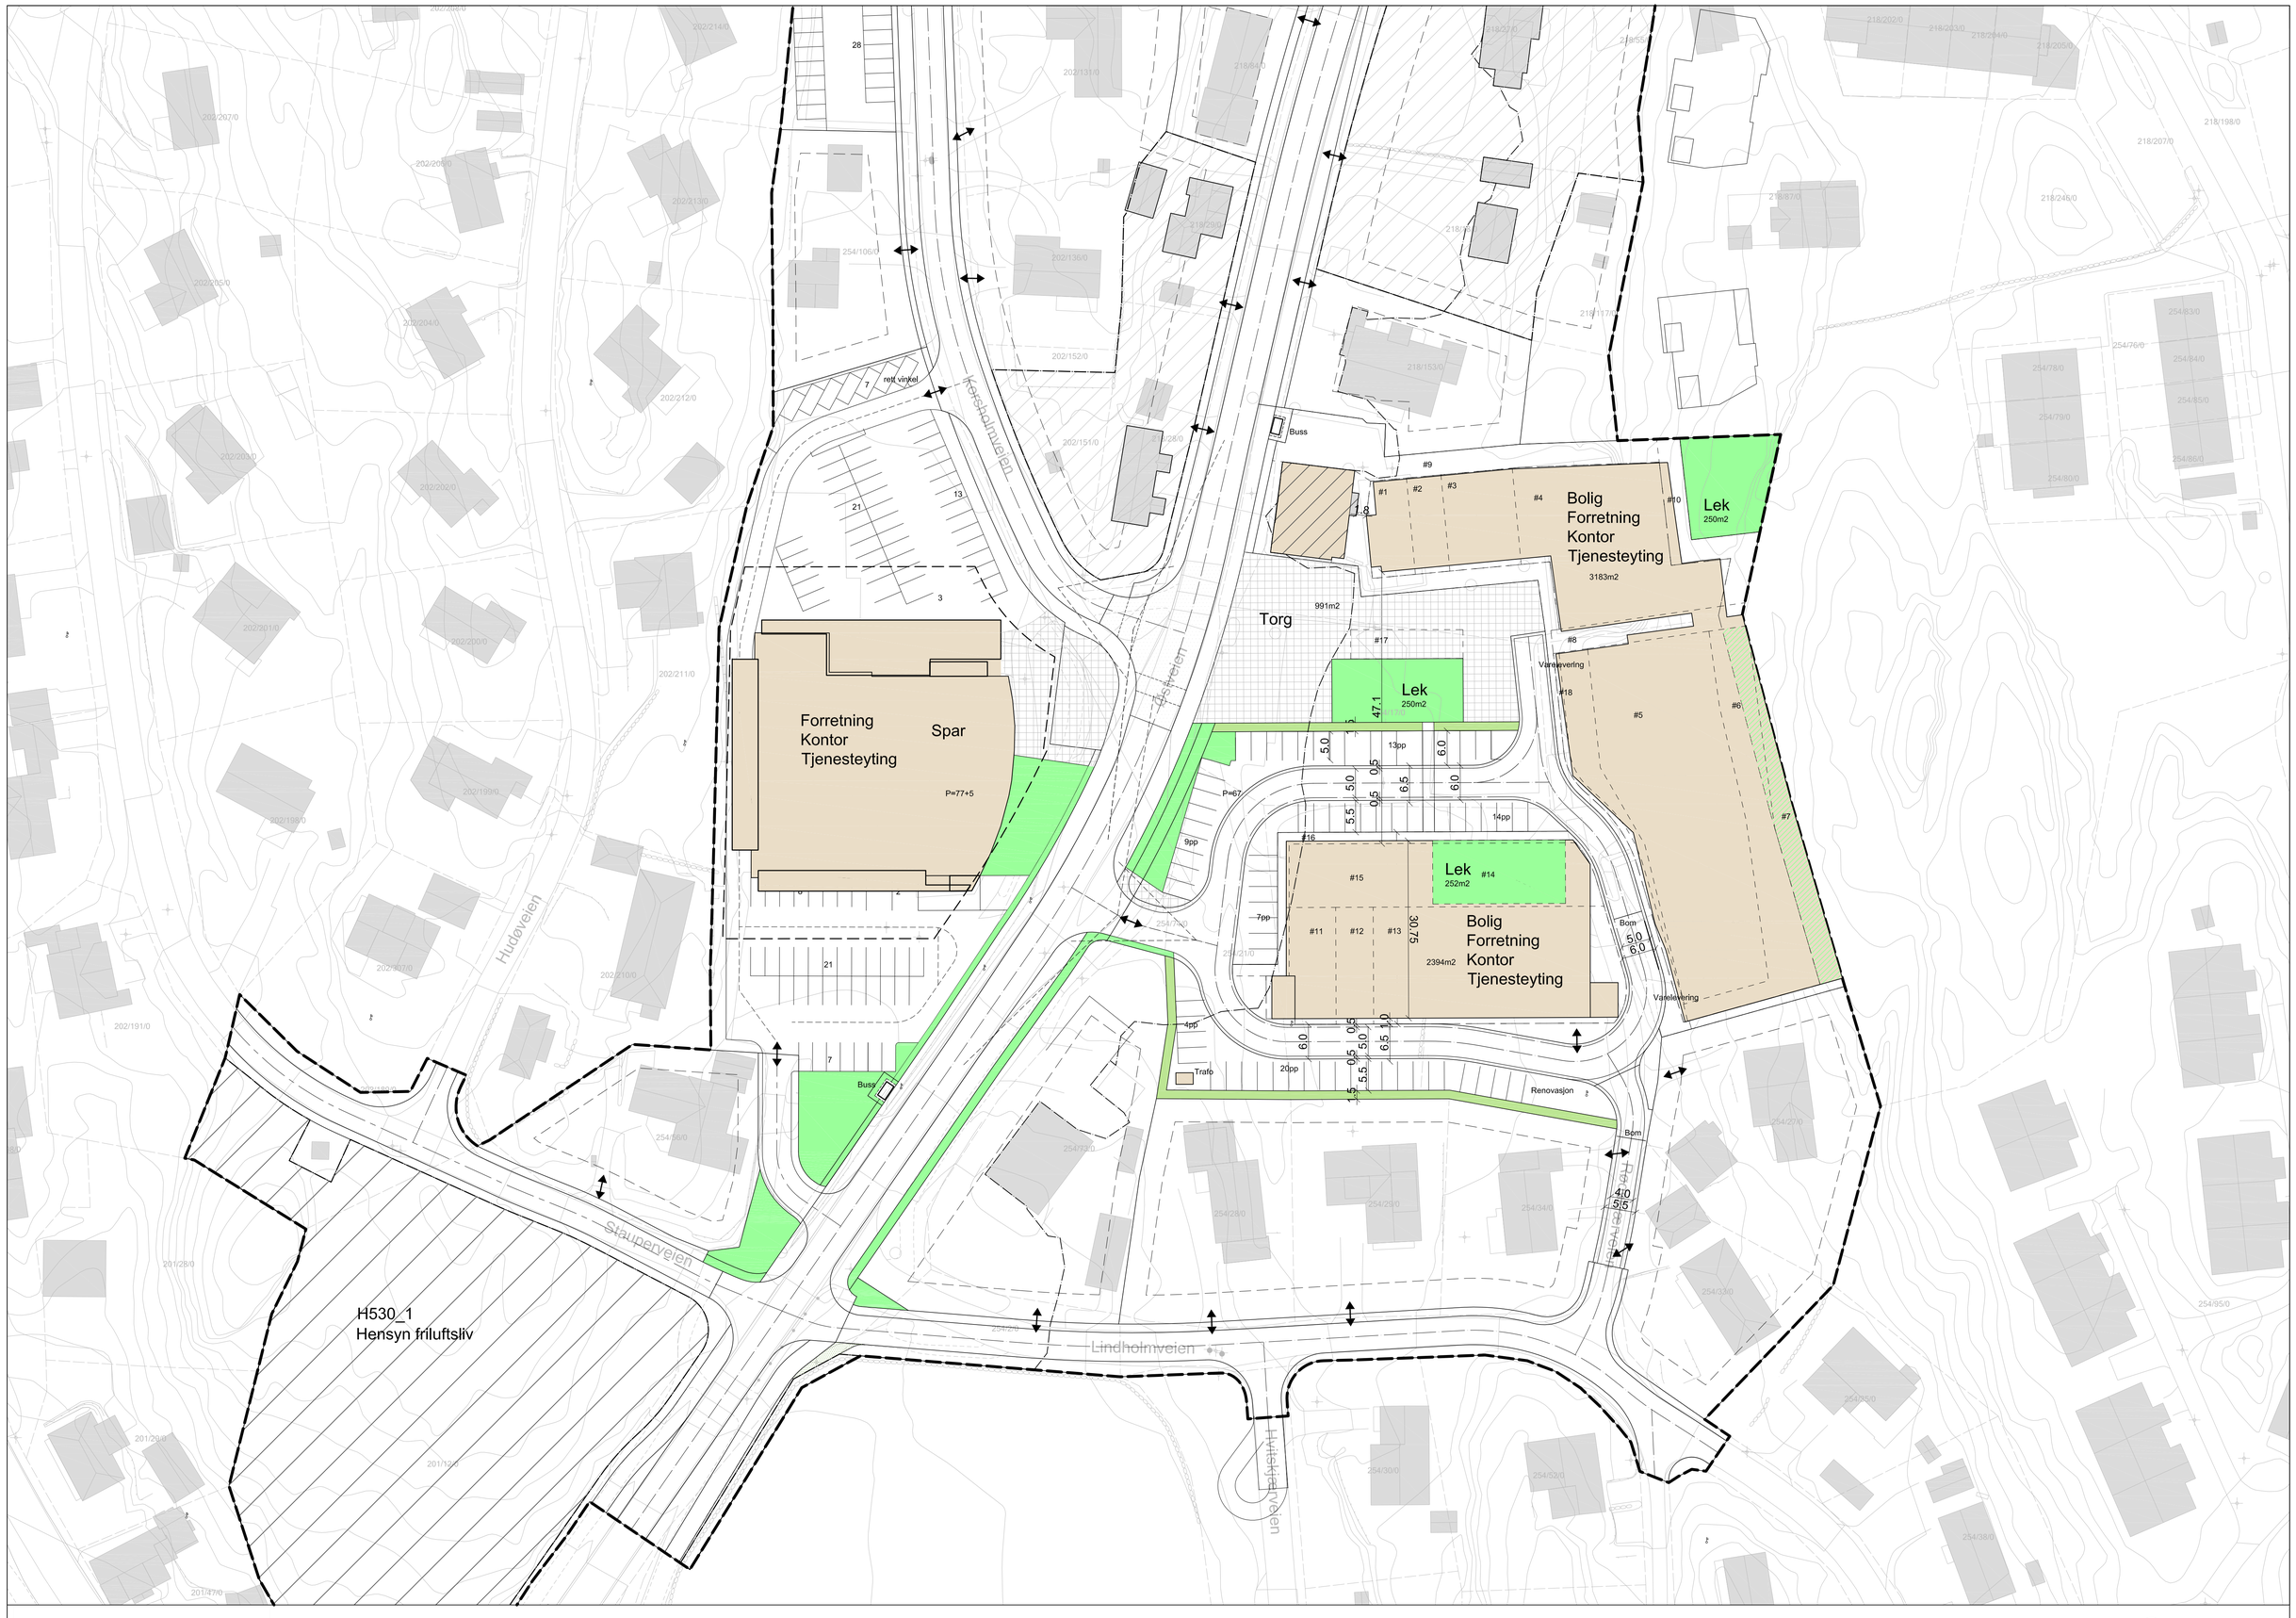

BØRVE BORCHSENIUS
Arkitektur siden 1889

TJØME SENTRUM

ILLUSTRASJONSPLAN M 1:500 A1 01.02.24

j.nr.:5375-00

0 5m 10m 15m 20m

NORD