


\\ns2-nasuni-01\Prosjekter\10260011\10260011-01\03 ARBEDSDOKR\ARBEID\Tegningsfiler\lay_C_primaerveg_m500_vegt.dwg - Layout: [B001]

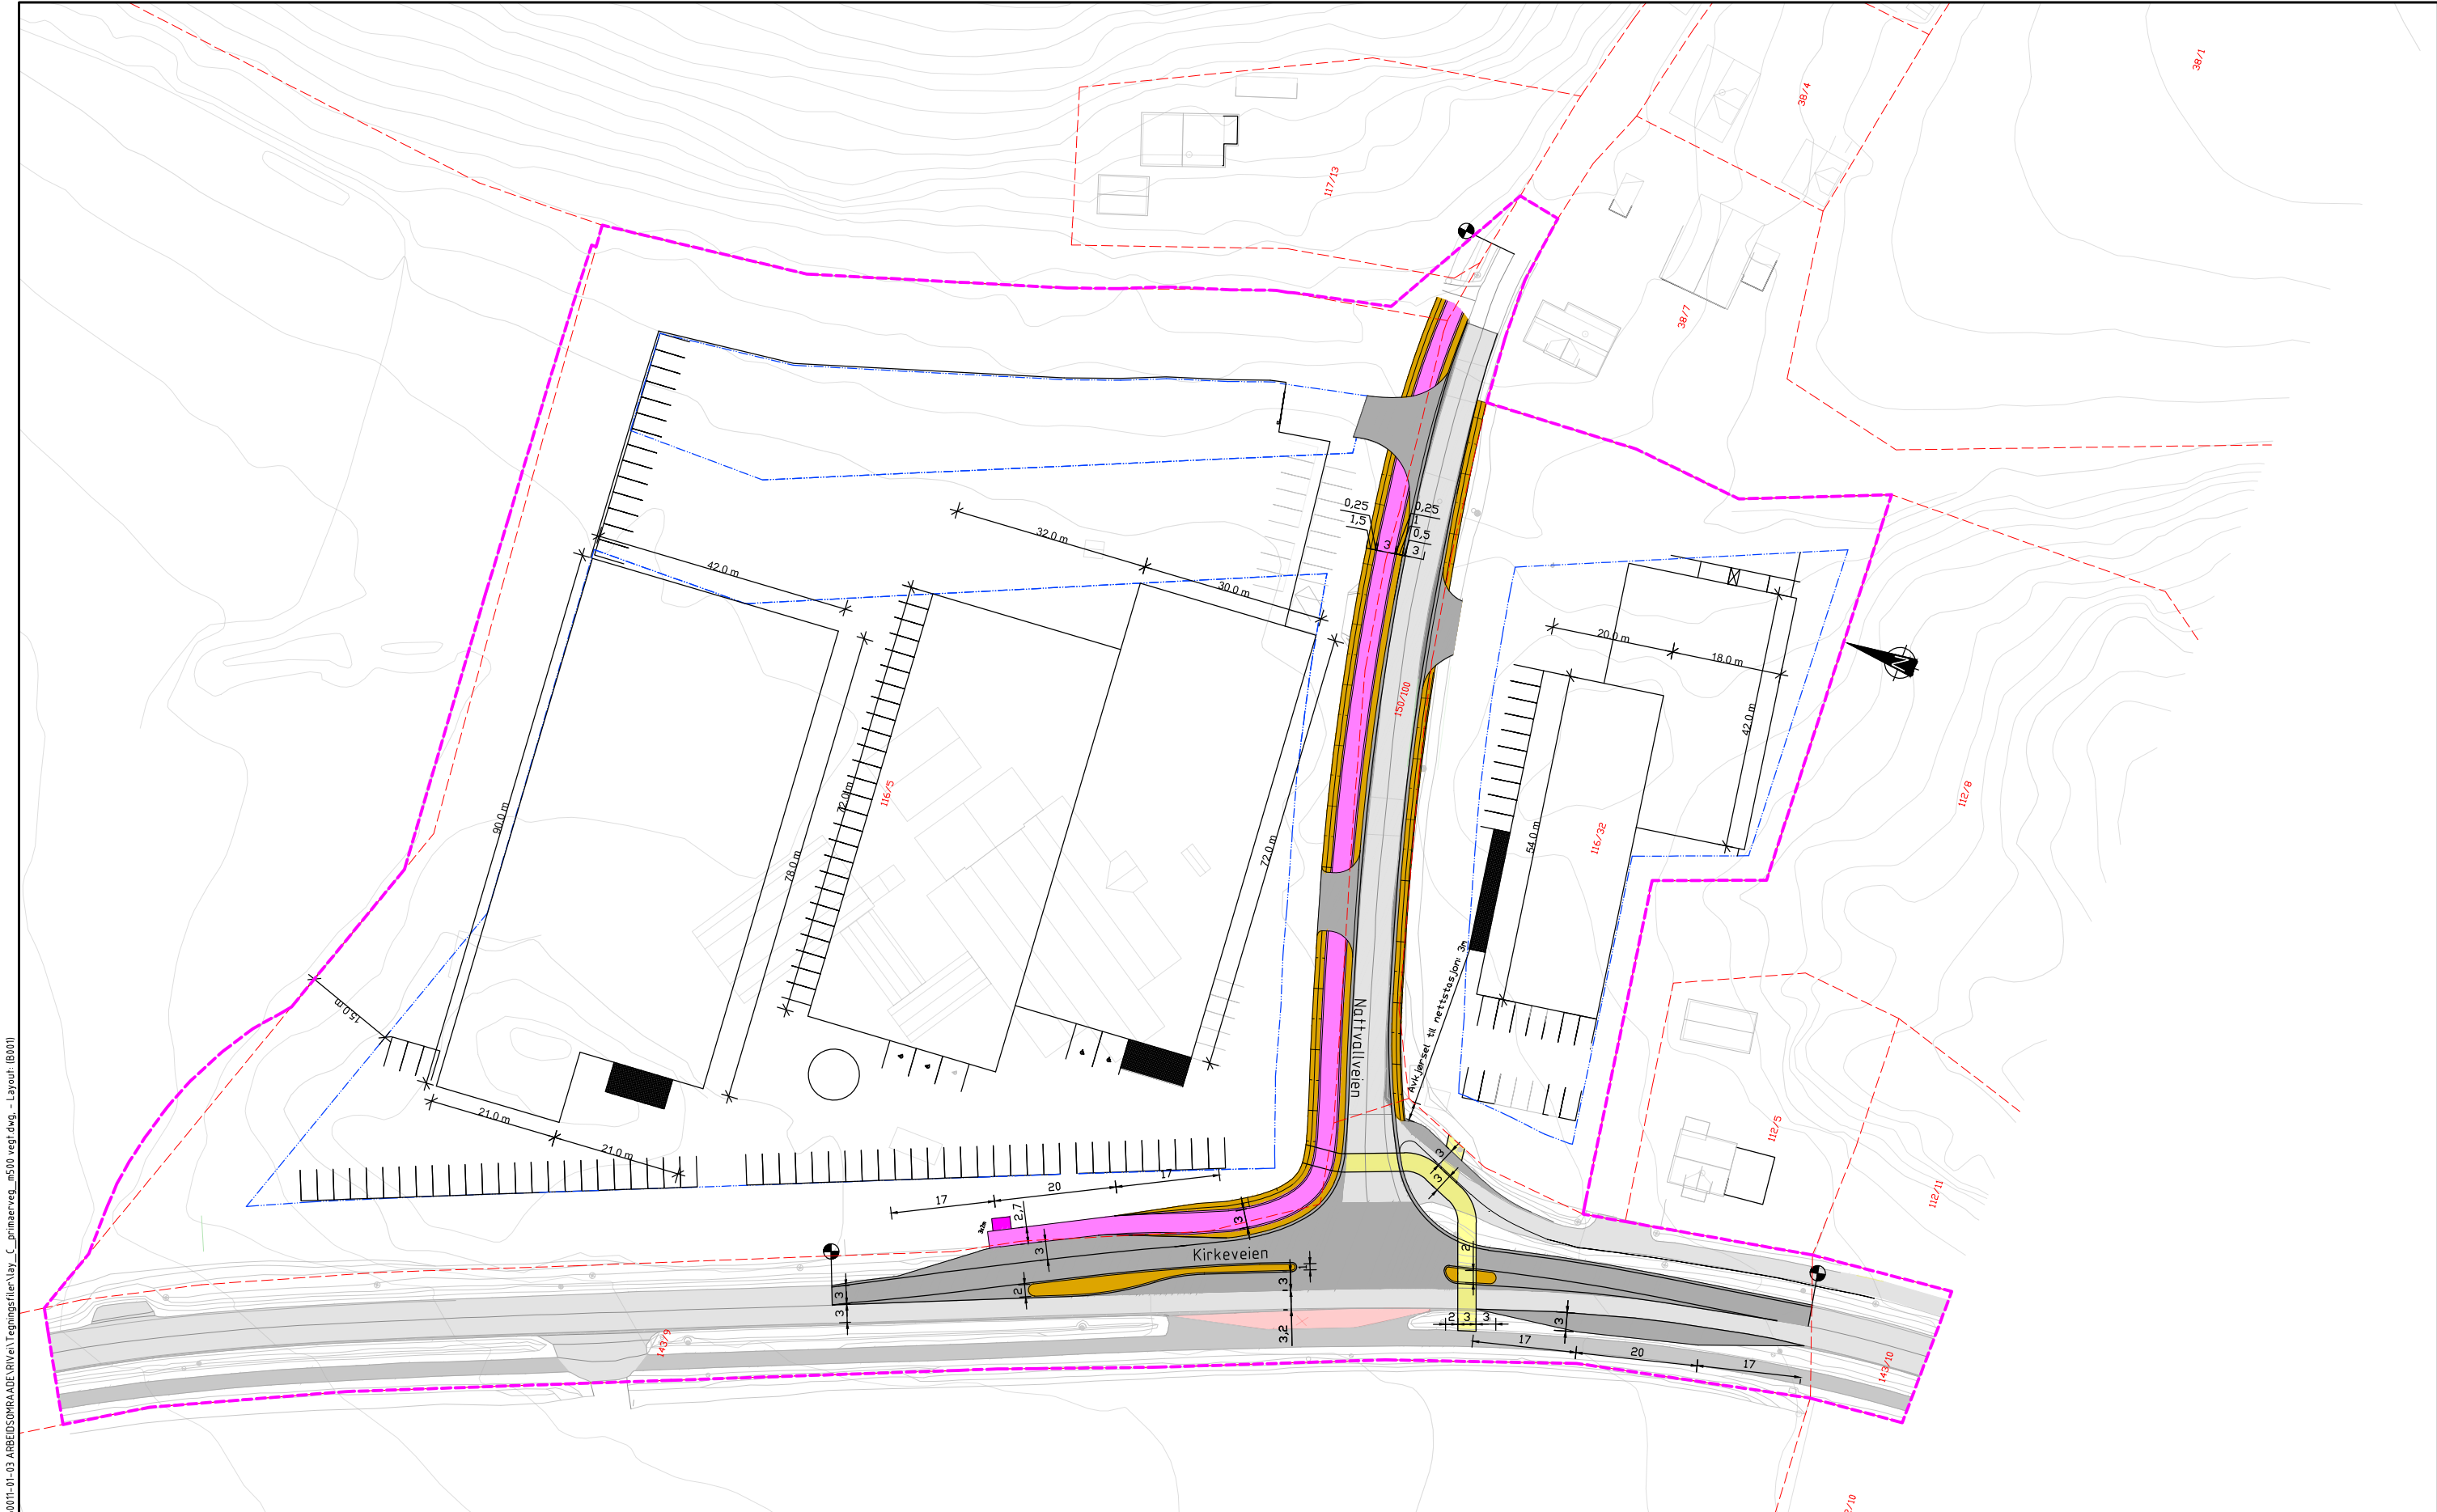

Merknader



Utbedring av Nattvallveien må vurderes ut fra eksisterende overbygning på vei
Busslommer dimensjonert jf utbedringsstandard i N100
Avkjørsel ved krysset mellom Nattvallveien og Kirkeveien trekkes lenger bort fra krysset og strammes opp, utvidelse tilpasses eksisterende forhold

Tegnforklaring

- Eiendomsgrense
- Plangrense
- Byggegrense
- Eks. veg og avkjørsel
- Eks. fortau / GSV
- Ny veg / busslomme
- Nytt fortau / GSV
- Delere / rabatter

- Busslomme saneres
- Lehus
- Tilrettelagt kryssing fra GSV Kirkeveien til GSV Nattvallveien
- Parsellflagg

Rev.	Beskrivelse	Dato	Tegn.	Kontr.	Godkj.
Fag	RIVei	Format	A1		
Løvenskiold Eiendom AS Regulering Maxbo Nøtterøy			Dato: 13.12.2024		
PLANTEGNING Kirkeveien 250-252			Målestokk: 1:500 Koordinatsystem: NTM10 Høydesystem: NN2000		
Status	Reguleringsplan	Konstr./Tegnet	VEGT	Kontrollert	KjetG
Opparbeidet	10260011	Tegningsnr.	B001	Godkjent	Andea
www.multiconsult.no			Rev.		

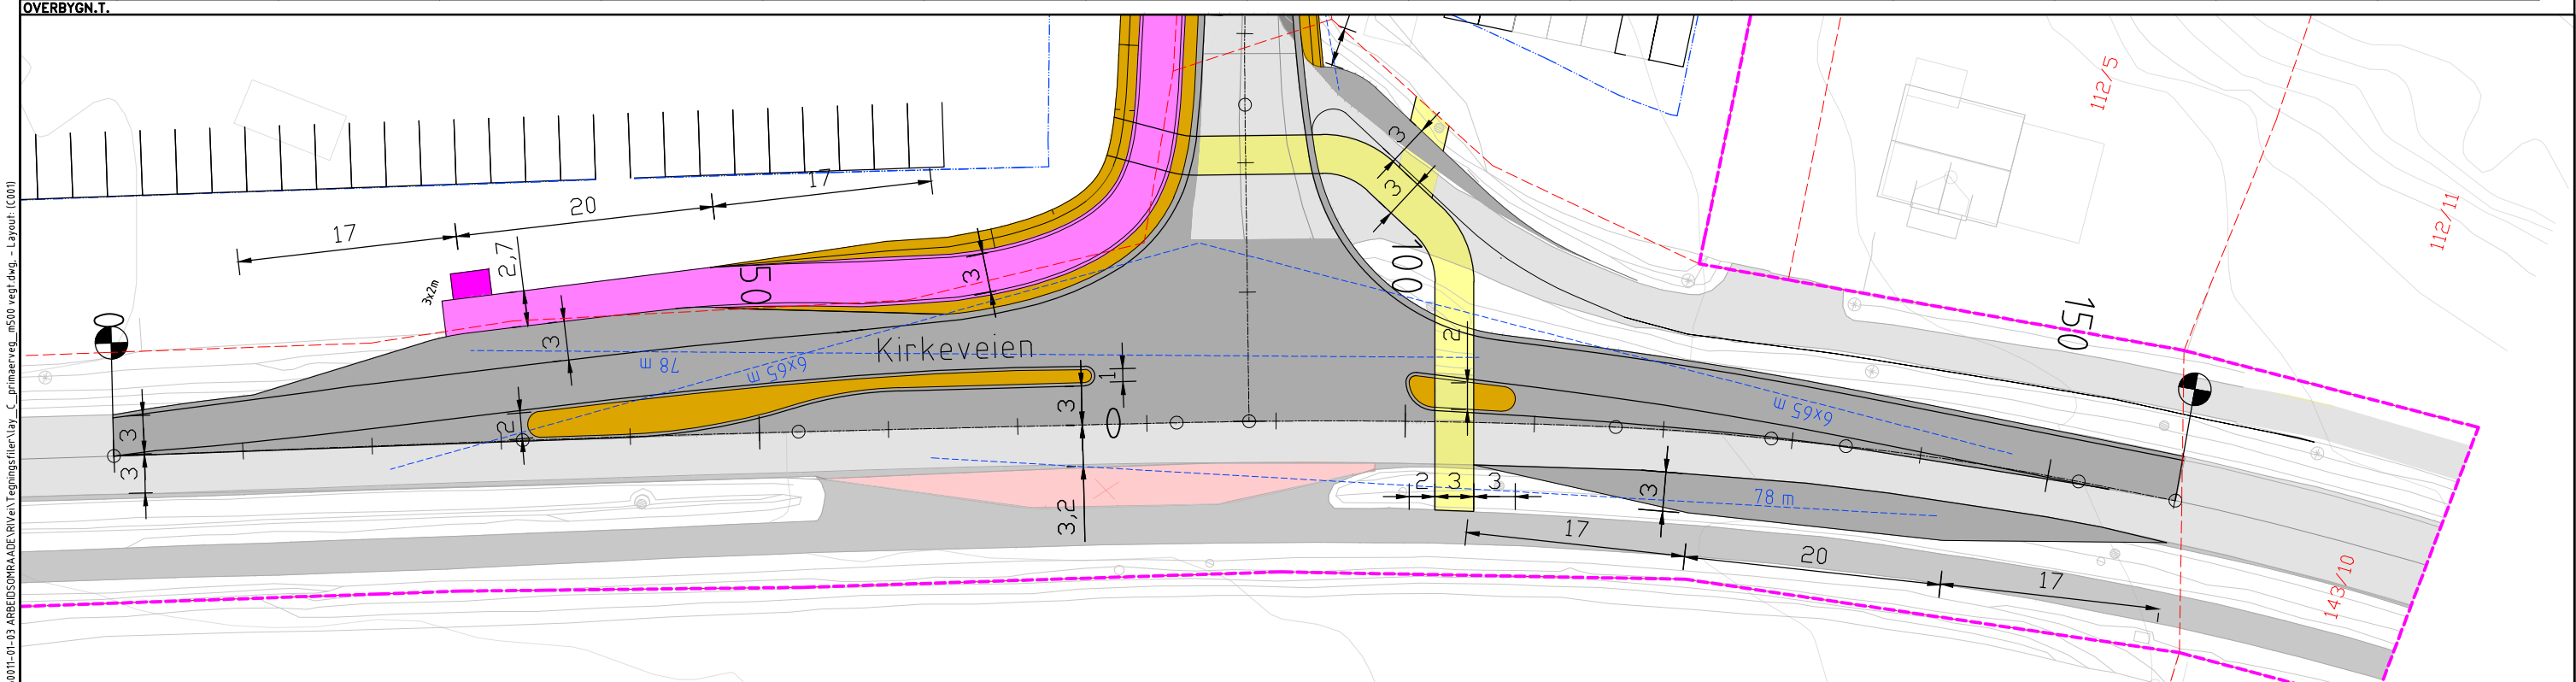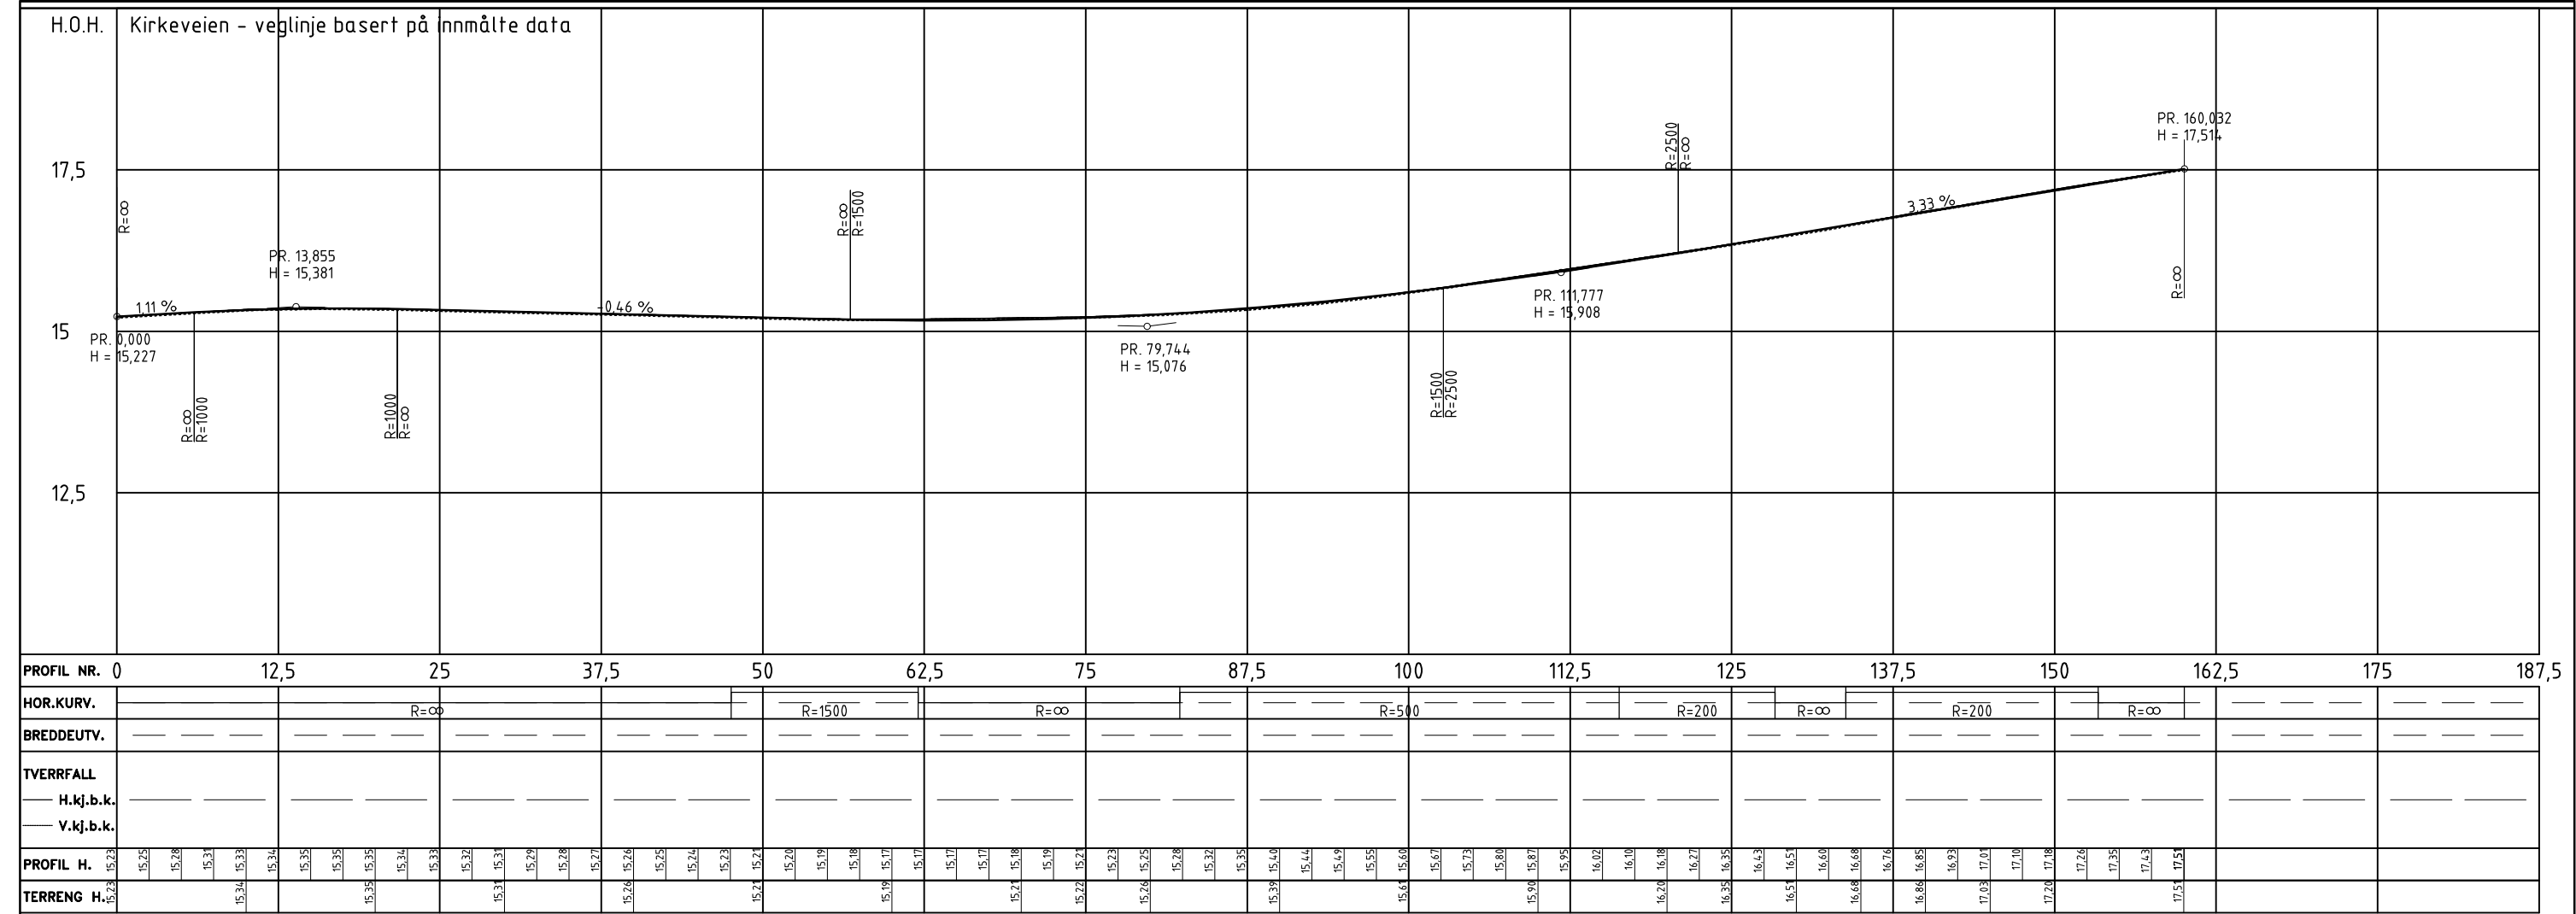

\\ns2-nasuni-01\Prosjekt\10260\1026001-01\1026001-01\1026001-01-03 ARBEDSDOKR\ARBEID\Tegningsfiler\lay_C_primearveg_m500 vegt.dwg - Layout: C001

Merknader

Utbedring av Nattvollveien må vurderes ut fra eksisterende overbygning på vei

Busslommer dimensjonert jf utbedringsstandard i N100

Avkjørsel ved krysset mellom Nattvollveien og Kirkeveien trekkes lenger bort fra krysset og strammes opp, utvidelse tilpasses eksisterende forhold

Tegnforklaring

- Eiendomsgrense
- Plangrense
- Sikt
- Byggegrense
- Eks. veg og avkjørsel
- Eks. fortau / GSV
- Ny veg / busslomme
- Nytt fortau / GSV
- Delere / rabatter
- Busslomme saneres
- Lehus
- Tilrettelagt kryssing fra GSV
- Parsellflagg

Rev.	Beskrivelse	Dato	Tegn.	Kontr.	Godkj.
Løvenskiold Eiendom AS					
Regulering Maxbo Nøtterøy					
PLANTEGNING					
Kirkeveien 250-252					
Målestokk 1:250/1:50					
Koordinatsystem NTM10					
Høydesystem NN2000					
Multiconsult					
www.multiconsult.no					
Status	Reguleringsplan	Konstr./Tegnet	VEGT	Kontrollert	KjetG
Oppdragsnr.	10260011	Tegningsnr.		Godkjent	Andea
				Rev.	

