


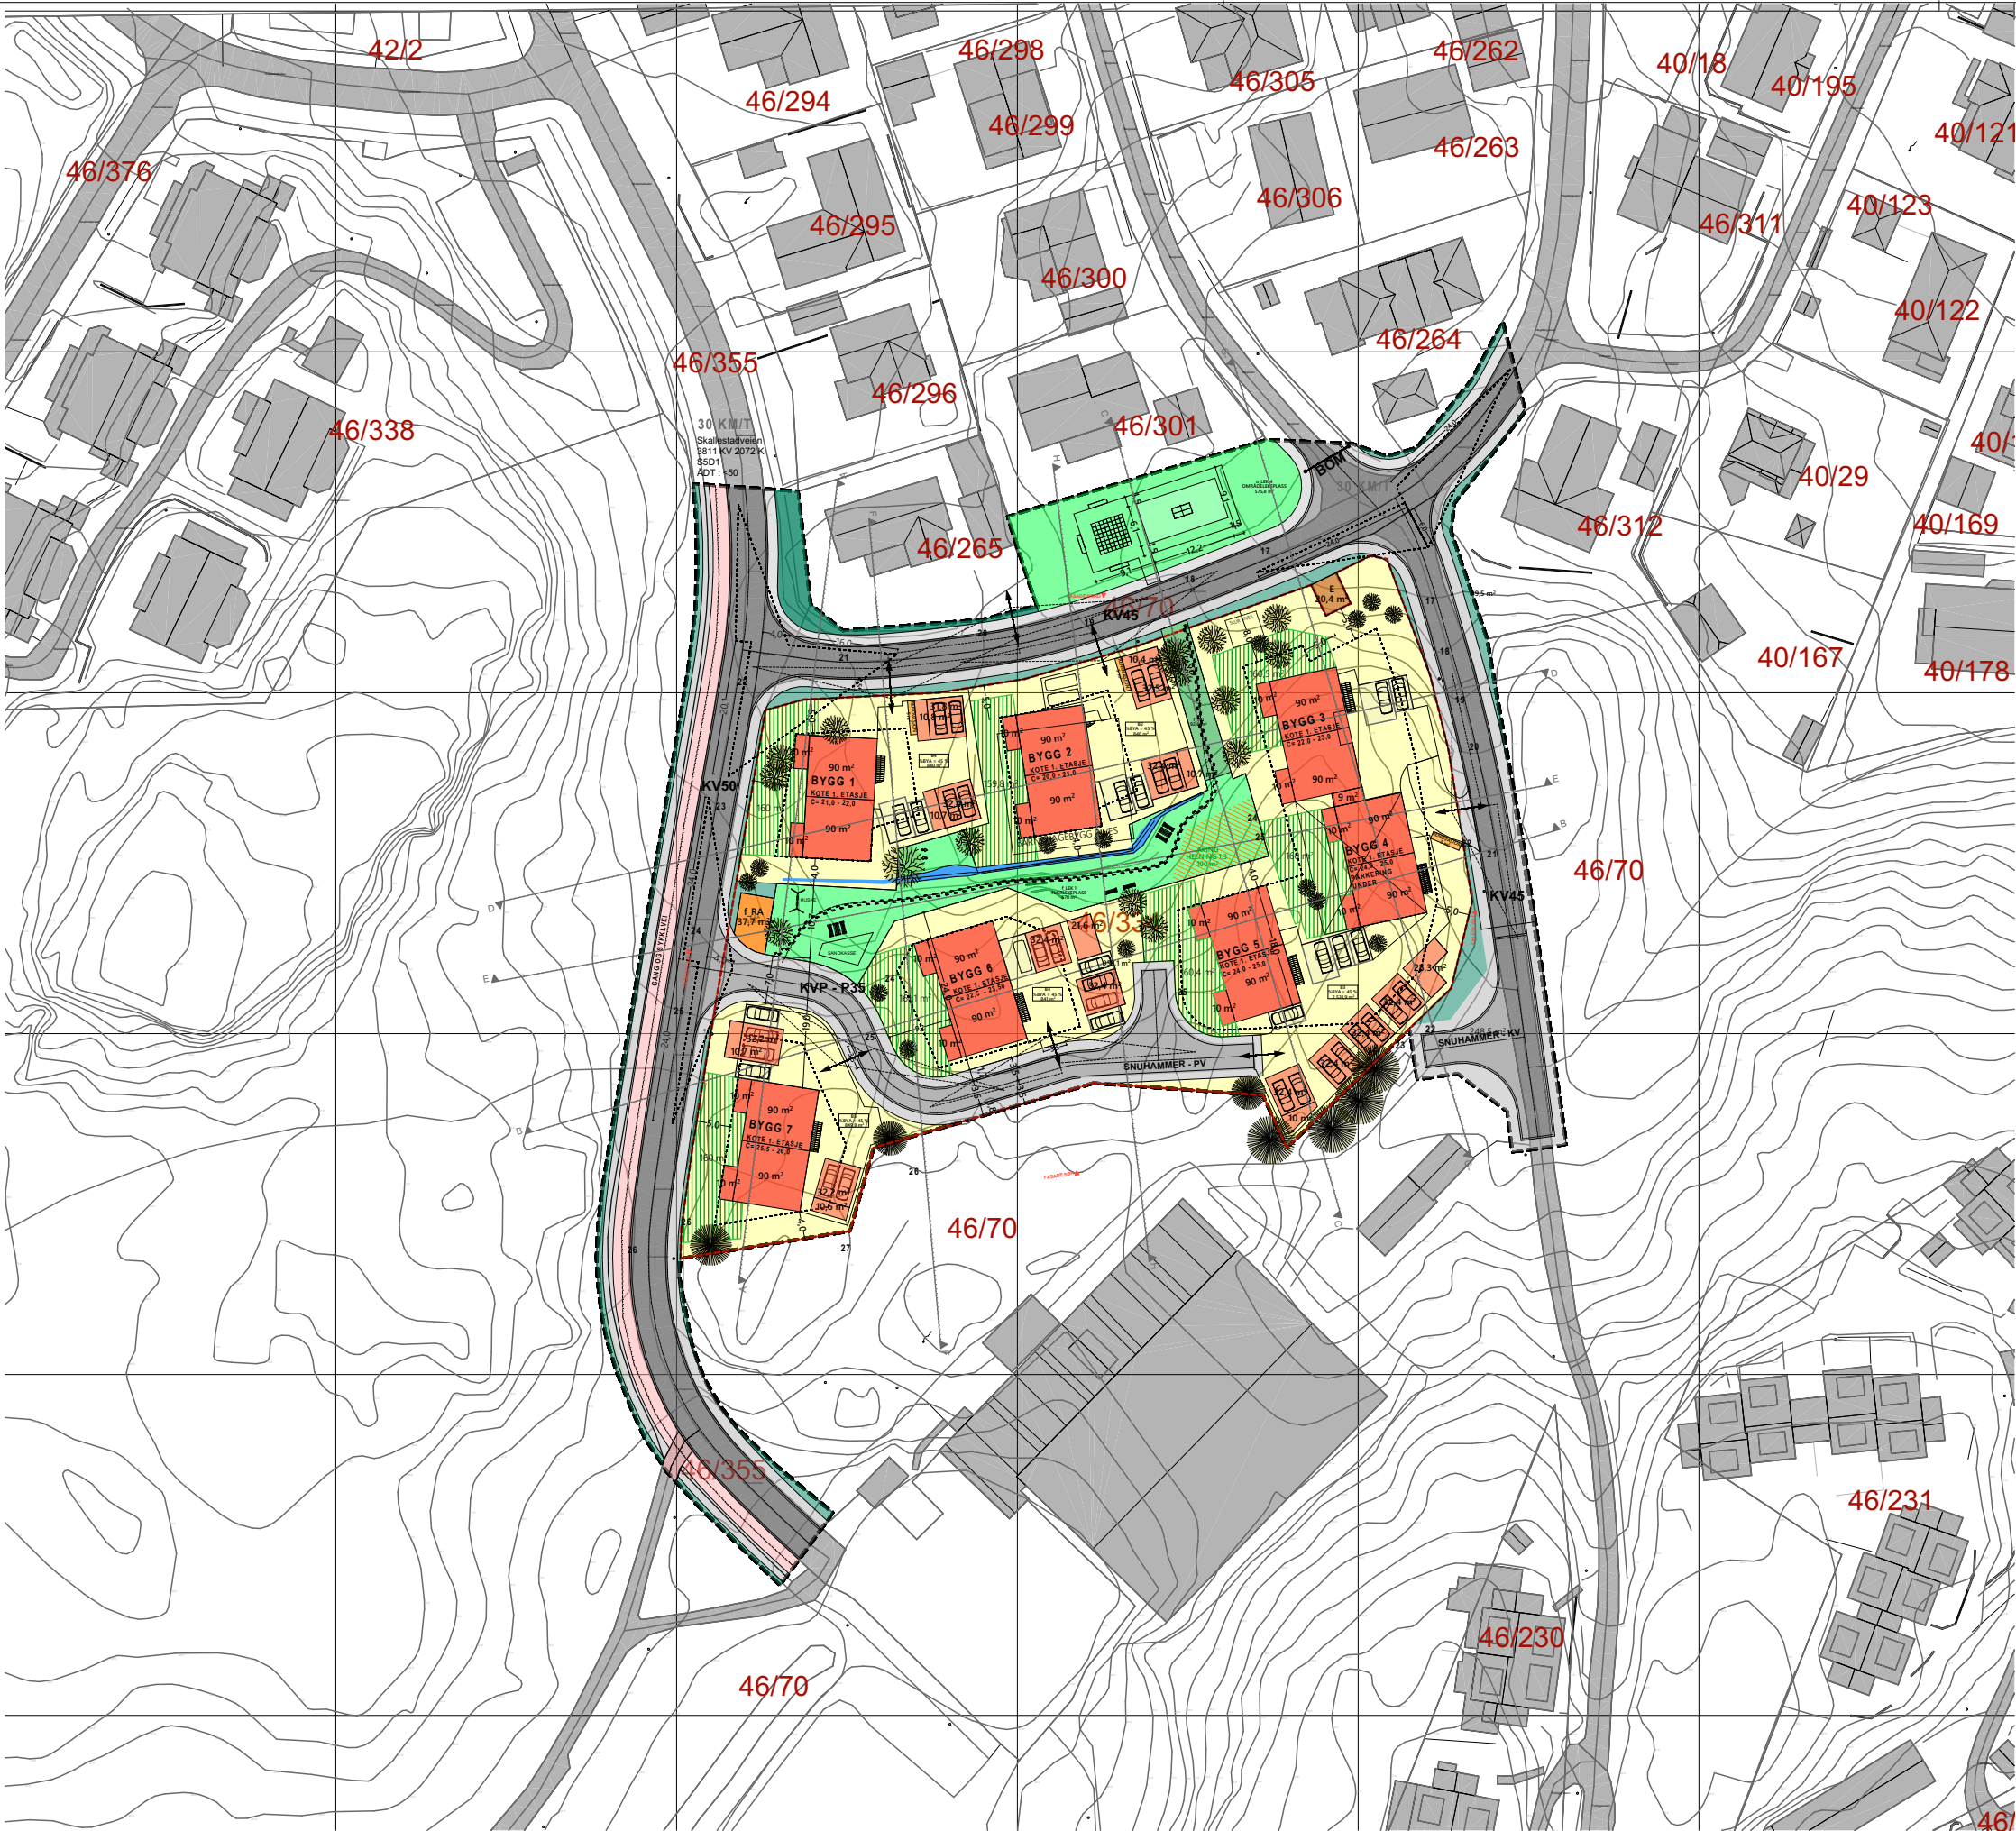

TITTEL

UTOMHUSPLAN M1:1000 A3

MÅLESTOKK

1:1000

F	Revidert planområde ifm frisishtslinje	29-08-2024
E	Revidert privat vei	02-05-2024
D	Revidert utvidelse pga adkomstvei	28-11-2023
C	Revidert utvidelse pga adkomstvei	28-11-2023
B	Rev-etter tilbakemelding oppstartsaken	15-08-2023
A	Revidert etter oppstartsmøte	05-07-2023
REV.	BESKRIVELSE	DATO

PROSJEKT

SKALLESTADVEIEN 36

REGULERING

SKALLESTADVEIEN 36 - 3138 SKALLESTAD - FÆRDER KOMMUNE

GBNR

3911/46/334/0/0 FÆRDER KOMMUNE

TILTAKSHAVER

VESTFOLD BYGG & EIENDOM AS

V/ MORTEN KLÆSTAD

POSTBOKS 1300 - 3105 TØNSBERGVESTFOLD BYGG & EIENDOM AS

TOTALENTREPRENØR

VESTFOLD BYGG & EIENDOM AS

V/ MORTEN KLÆSTAD

POSTBOKS 1300 - 3105 TØNSBERGVESTFOLD BYGG & EIENDOM AS

TITTEL

UTOMHUSPLAN M1:1000 A3

SOM BYGGET	MÅLESTOKK	TEGNINGSNR.
ARBEIDSTEGNING	1:1000 A3	A21-003 rev F
PROSJEKTERINGSTEGNING	DATO OPPRETTET	PROSJEKTNR.
TILBUDSTEGNING	20-06-2023	22-111
SØKNADSTEGNING	TEGNET/KONT.	FILNAVN
SKISSEPROSJEKT	KS/HT	22-111 REG 2024-08-12.pln

ReArkitektur AS

MNAL ARKITEKTBEDRIFTENE

POSTBOKS 40, 3164 REVETAL, TLF. 33 06 19 00