



LEK

Vårjevndøgn kl 1500


Tiltakshaver		Godkjent	
Semit		Kontroll prosjekt.	
Eiendomsutvikling		Sign.	Kontroll
as		Filnavn forslag med 18 boliger pulttakannen.mobilitet.pln	
Prosjekt		Dato 220323	
14 boliger Føyblad		Målestokk	
Føyneien 8-12		Kontroll utførende	
3132 Husøysund		Sign.	Kontroll
Gnr./Bnr./Festenr.:		Prosjektnr. for prosjekterende/lev.	
Gnr/Bnr/Festenr		Prosjektnr.:	Tegningsnr.:
		Prosjektnr.	A10-03
Type tegning:		Prosjektnr. for prosjekterende/lev.	
Soldiagram			




Tegnforklaring

- Asfalt- vei
- Lek / fallunderlag
- Terrassedekke
- Gress
- Heller
- Buffertzone landbruk
- Hekk / busker
- Lekeappreter
- Bord og Benk
- Eksisterende trær bevares
- Nye trær/busker
- Støyskerm i grense
- Jordvoll


Prosjekt: 14 boliger Føyklad	Kontroll prosjekt: Sign.: Kontroll:
Tiltakshaver: Semit Eiendomsutvikling as Løkkeåsveien 22a 3138 Skallestad	Gnr./Bnr./Festenr.: Gnr/Bnr/Festen
Prosjekterende: Eventyrhus as Løkkeåsveien 22a 3138 Skallestad	Dato: 161024
© Alle rettigheter tilhører utførende for prosjektering, kopiering eller bruk av disse tegningene er forbudt uten skriftlig samtykke	Målestokk: 1:500
Tegning: Utomhusplan	Tegningsnr.: A10-02
	Rev.: .

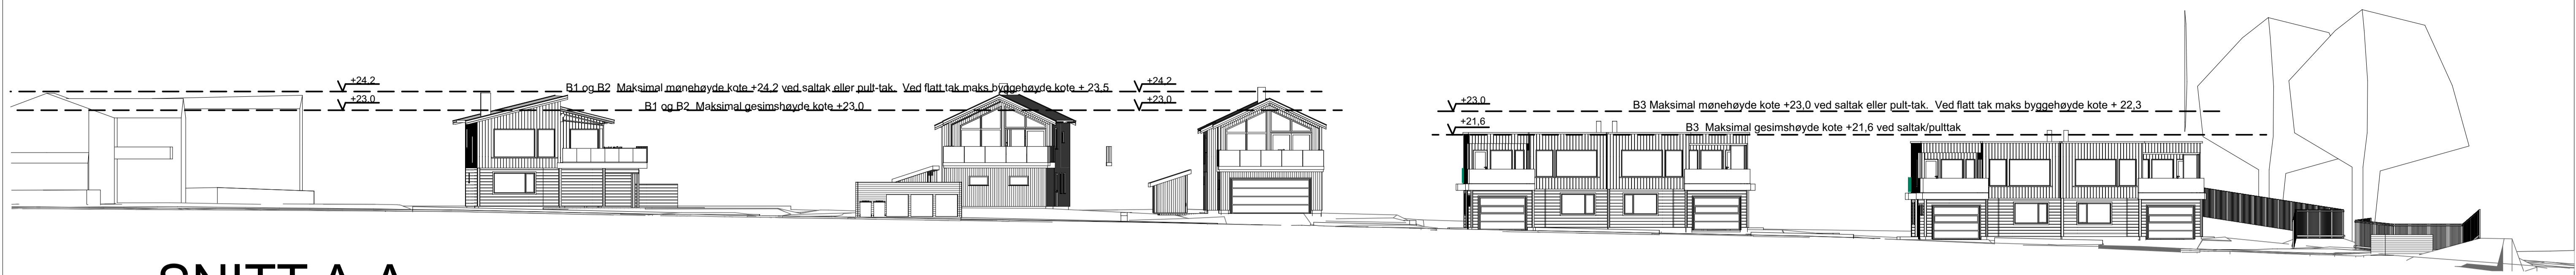

SNITT A-A

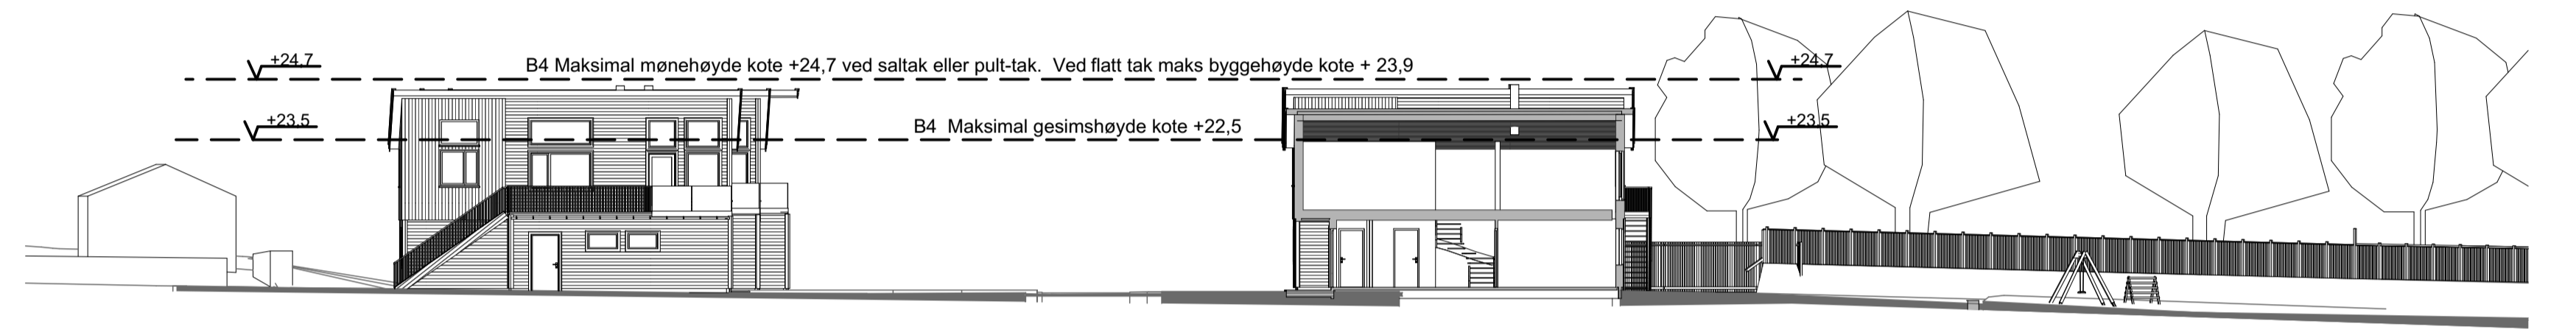

SNITT B-B

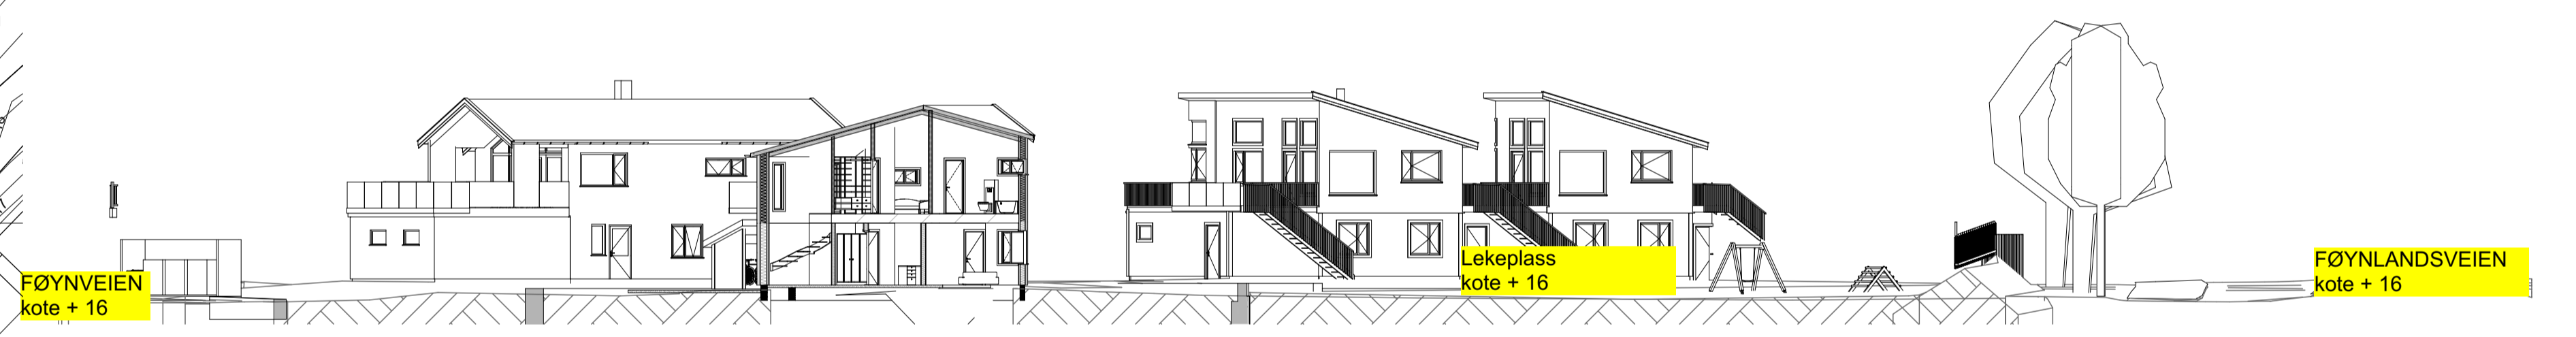

SNITT C-C



Titelshaver		Godkjent	
Semit Eiendomsutvikling as		Kontroll prosjekt	
Prosjekt		Sign. Kontroll	
14 boliger Føyndal		Fåreav	
Føyndalveien 8-12		ANDRE REKKEHUS	
3132 Husøysund		Bakke	
Gnr./Bnr./Fester:		Dato	
Gnr/Bnr/Fester		06/06/24	
Prosjektnr. A30-01		Målestokk	
Type tegning: Lengdesnitt med koter		1:200, 1:500	
		Kontroll utførende	
		Sign. Kontroll	
		Prosjektør for prosjekterende/lev.	