


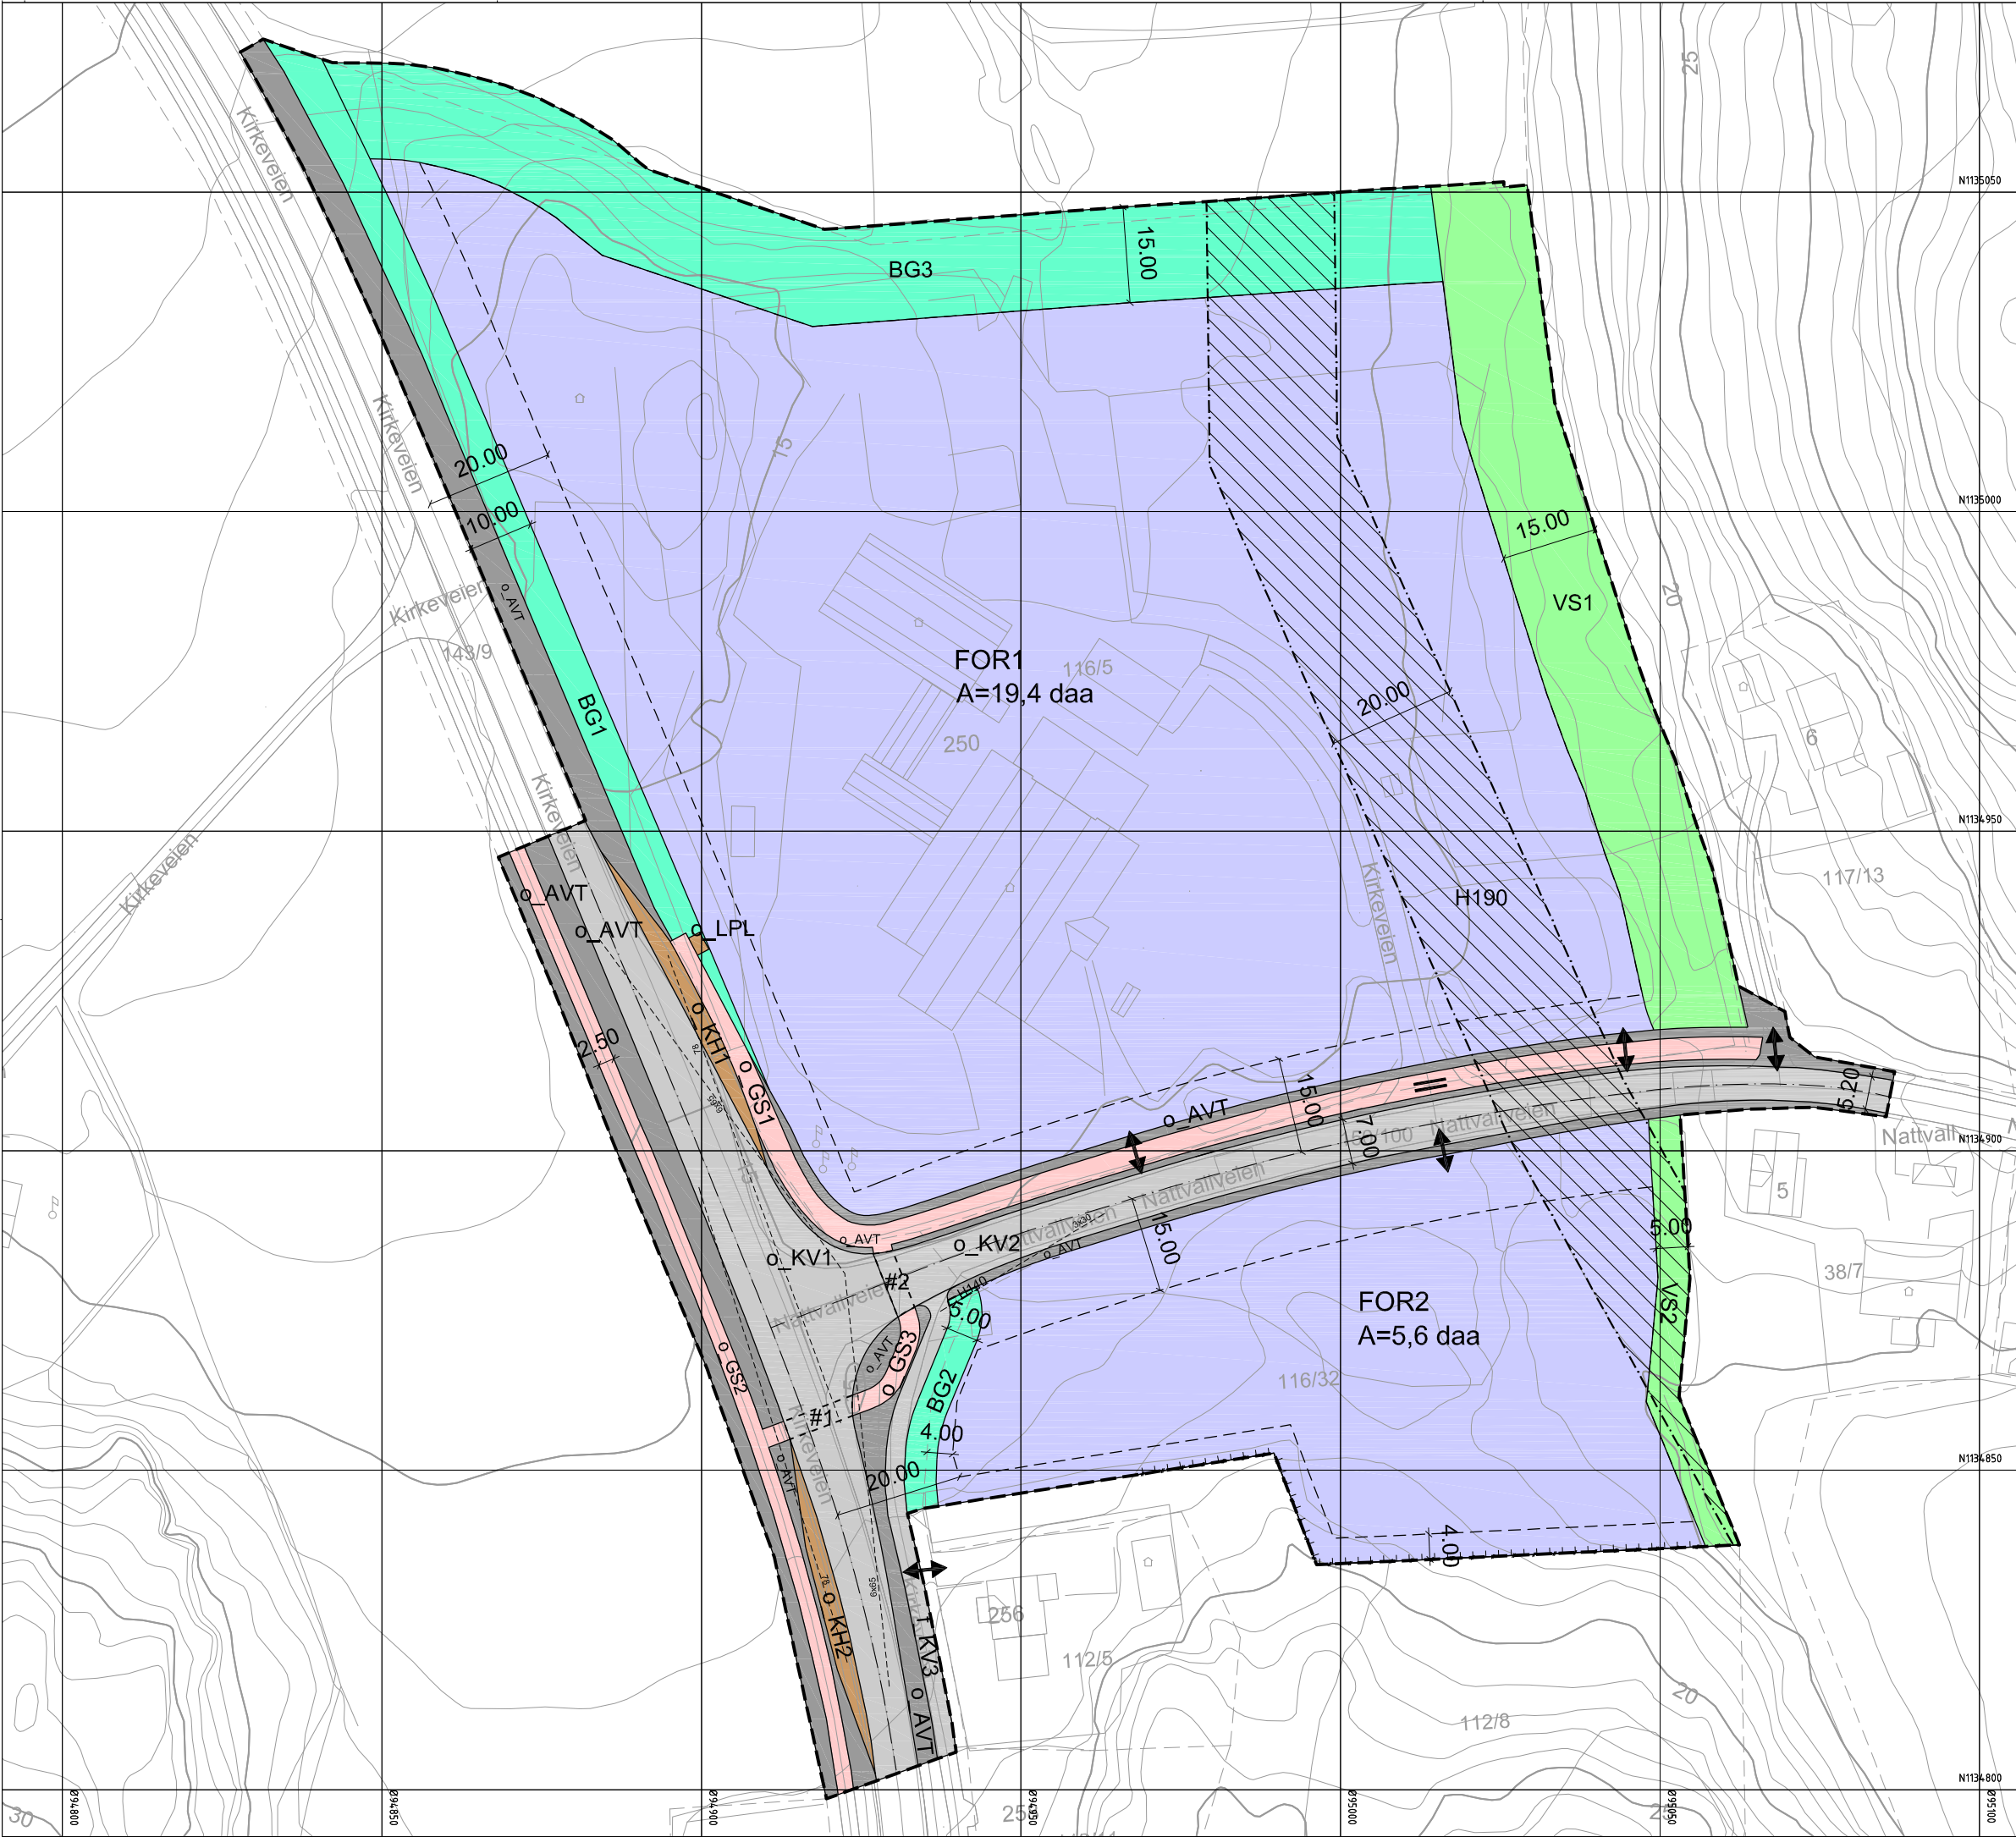

Tegnforklaring

Reguleringsplan PBL 2008

§12-5. Nr. 1 - Bebyggelse og anlegg

FOR Forretninger

§12-5. Nr. 2 - Samferdselsanlegg og teknisk infrastruktur

- KV Kjøreveg
- GS Gang-/sykkelveg
- AVT Annen veggrunn - tekniske anlegg
- LPL Leskur/plattformtak
- KH Kollektivhokleplass

§12-5. Nr. 3 - Grønnstruktur

- BG Blå/grønnstruktur
- VS Vegetasjonsskjerm

§12-6 - Hensynssoner

- H140 Frisikt
- H190 Andre sikringssoner

§12-7 - Bestemmelseområder

- # Trafikkregulerende tiltak

Linjesymbol

- Plangrense
- Formålgrense
- Bestemmelsegrense
- Grense for sikringssone
- Byggegrense

- Regulert senterlinje
- Frisiktlinje
- Regulert støttemur
- Sikringsgjerde
- Stenging av avkjørsel
- Avkjørsel - både inn og utkjøring

Kartopplysninger

Kilde for basiskart: Norkart
Dato for basiskart: 10.02.2022
Koordinatsystem: EUREF89.NTM-10
Høydegrunnlag: NN2000

Ekvidistanse: 1m
Kartmålestokk: 1:500
0 12,5 25m



Detaljregulering
Reguleringsplan for Kirkeveien
250-252
Med tilhørende reguleringsbestemmelser

Arealplan-ID:
391L_2024003
Forslagsstiller:
Notterøy Næringsseidom AS

SAKSBEHANDLING ETTER PLAN- OG BYGNINGSLOVEN

SAKS-NR	DATO	SIGN
Dato XXX	Revisjon XXX	
Dato XXX	Revisjon XXX	
Dato XXX	Revisjon XXX	

Kommunestyret sitt vedtak

Ny 2. gang behandling			
Offentlig ettersyn fra til			
2. gangs behandling			
Offentlig ettersyn fra til			
1. gangs behandling			
Kunngjøring av oppstart av planarbeid			
Oppstartsmøte...			27.06.2024
PLANEN ER UTARBEIDET			01.03.2024

PLANEN ER UTARBEIDET
Arkitektene Astrup og Hellern AS
TEGNNR. 4272
DATO 03.03.2025
SIGN L.GJ

Det bekreftes at planen er i samsvar med kommunestyrets vedtak av
Innkastet/Dato
Pluss/Dato