



Tegnforklaring

Reguleringsplan PBL 2008

- §12-5. Nr. 1 - Bebyggelse og anlegg
- BF Boligbebyggelse-frittliggende småhusbebyggelse
 - BK Boligbebyggelse-konsentrert småhusbebyggelse
 - RA Renovasjonsanlegg
 - LEK Lekeplass

§12-5. Nr. 2 - Samferdselsanlegg og teknisk infrastruktur

- KV Kjøreveg
- AVT Annen veggrunn - tekniske anlegg
- AVG Annen veggrunn - grøntareal

§12-5. Nr. 3 - Grønnstruktur

- TV Turveg
- VS Vegetasjonsskjerm

§12-6 - Hensynssoner

- H140 Frisikt

§12-7 - Bestemmelseområder

- # Vilkår for bruk av arealer, bygninger og anlegg

f_ = felles
o_ = offentlig


Linjesymbol

- Plangrense
- Formålgrense
- Bestemmelsegrense
- Grense for sikringszone
- Regulert tomtegrense
- Byggegrense
- Bebyggelse som forutsettes fjernet
- Frisiktlinje
- Regulert støyskjerm
- Måle og avstandslinje

Punktsymboler

- Avkjørsel - både inn og utkjøring
- Eksisterende tre som skal bevares

Basiskart levert av Færder kommune
 Basiskart-dato: 02.04.2024
 Basiskart: FKB
 Ekvidistans: 1 m
 Vertikalnivå: 2
 Kartgrunnlag: EUREF 89 UTM sone 32
 Høydegrunnlag: NN 2000
 Målestokk: 1:500 (A2)

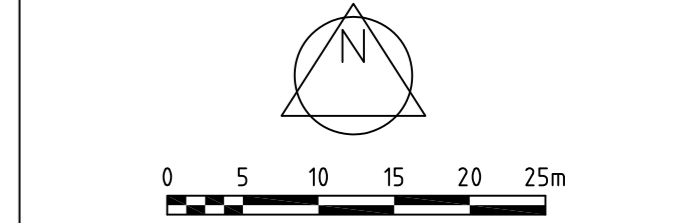

Detaljregulering for Føynenga
 Med tilhørende reguleringsbestemmelser
Færder kommune

Rev.:	Dato:	Tekst:	Sign.:

Saksbehandling i flg. PBL § 27-1	Dato:	saksnr.	Planen er utarbeidet av						
Kunngjøring av oppstartet planarbeid:	14.05.2024								
1. gangs behandling:	-								
Utlagt til offentlig ettersyn i tidsrommet:	-								
2. gangs behandling:	-		<table style="width: 100%; border-collapse: collapse;"> <tr> <td style="width: 50%;">Prosjektnr.: 640676-01</td> <td style="width: 50%;">Prosjektleder: Susanna Grimsæth</td> </tr> <tr> <td style="width: 50%;">Kommunestyrevedtak</td> <td style="width: 50%;">Tegnet av: GB</td> </tr> <tr> <td style="width: 50%;">Kunngjøring av planvedtak</td> <td style="width: 50%;">Tegn.nr.: R01</td> </tr> </table>	Prosjektnr.: 640676-01	Prosjektleder: Susanna Grimsæth	Kommunestyrevedtak	Tegnet av: GB	Kunngjøring av planvedtak	Tegn.nr.: R01
Prosjektnr.: 640676-01	Prosjektleder: Susanna Grimsæth								
Kommunestyrevedtak	Tegnet av: GB								
Kunngjøring av planvedtak	Tegn.nr.: R01								
Saksnr.:	Arkv.:	PlantID: 2024004	Kom. saksbehandler: Odd Einar Hansen						