


Fasade Vest

1 : 250

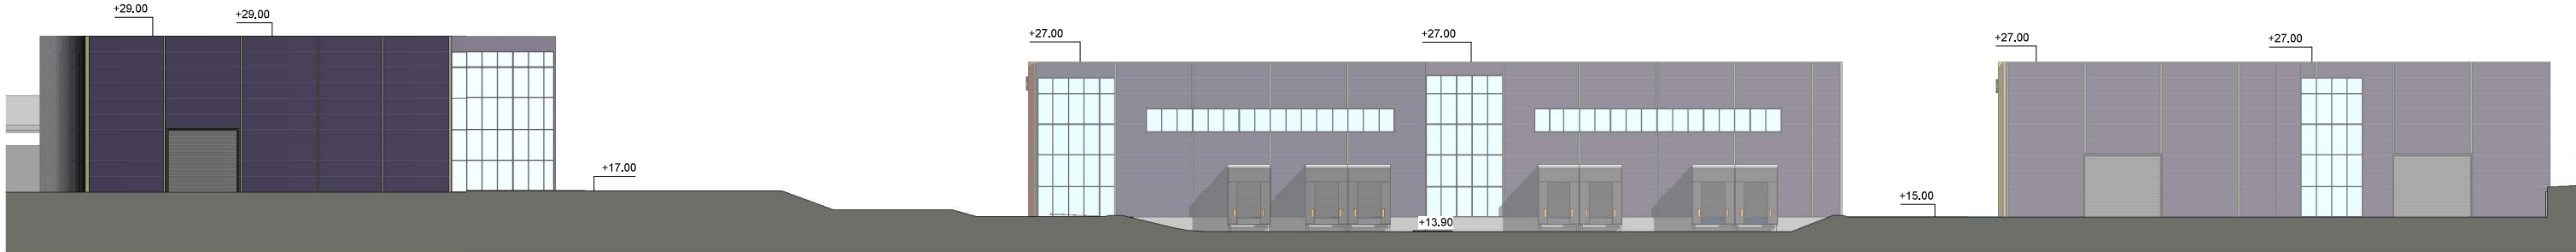


Fasade Øst

1 : 250



Fasade Nord

1 : 250

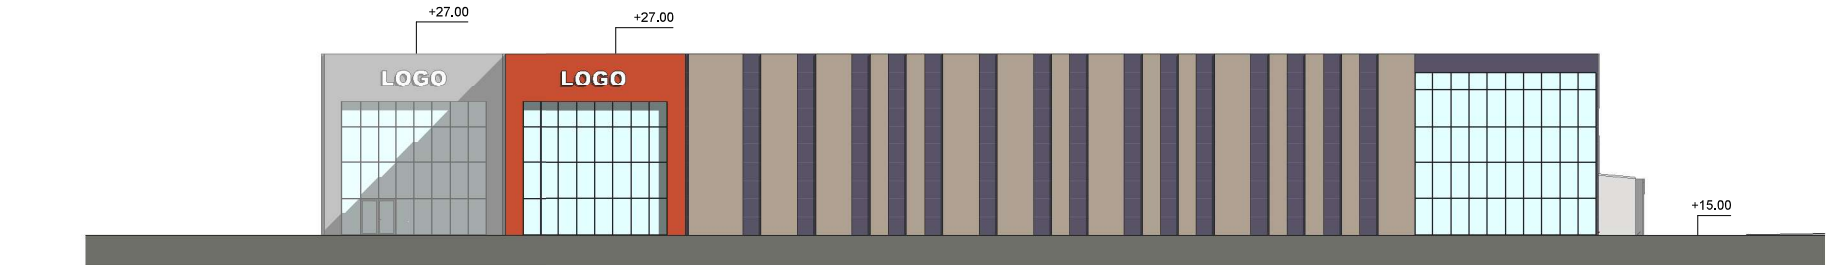

Fasade Sør

1 : 250

Rev.	Dato	Tegningsser.	Tegn.	Kontroll.	Ansv.
Målestokk		Tegningsser.;			Rev.;
1 : 250		A-70-FA-00-001			