



# INNløPSKUM. SNITT.

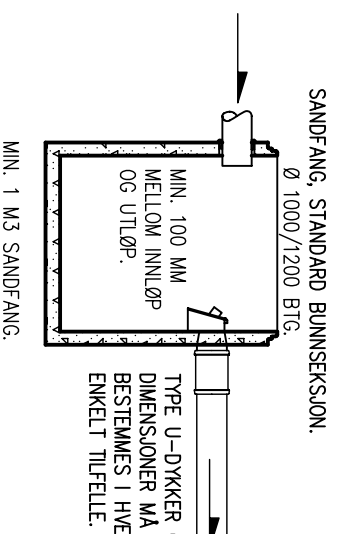


MIN. 200 MM MED TETT HOMOGEN LEIRE RUNDT MAGASINET.

VASKET PUKK/SINGEL I MAGASIN.


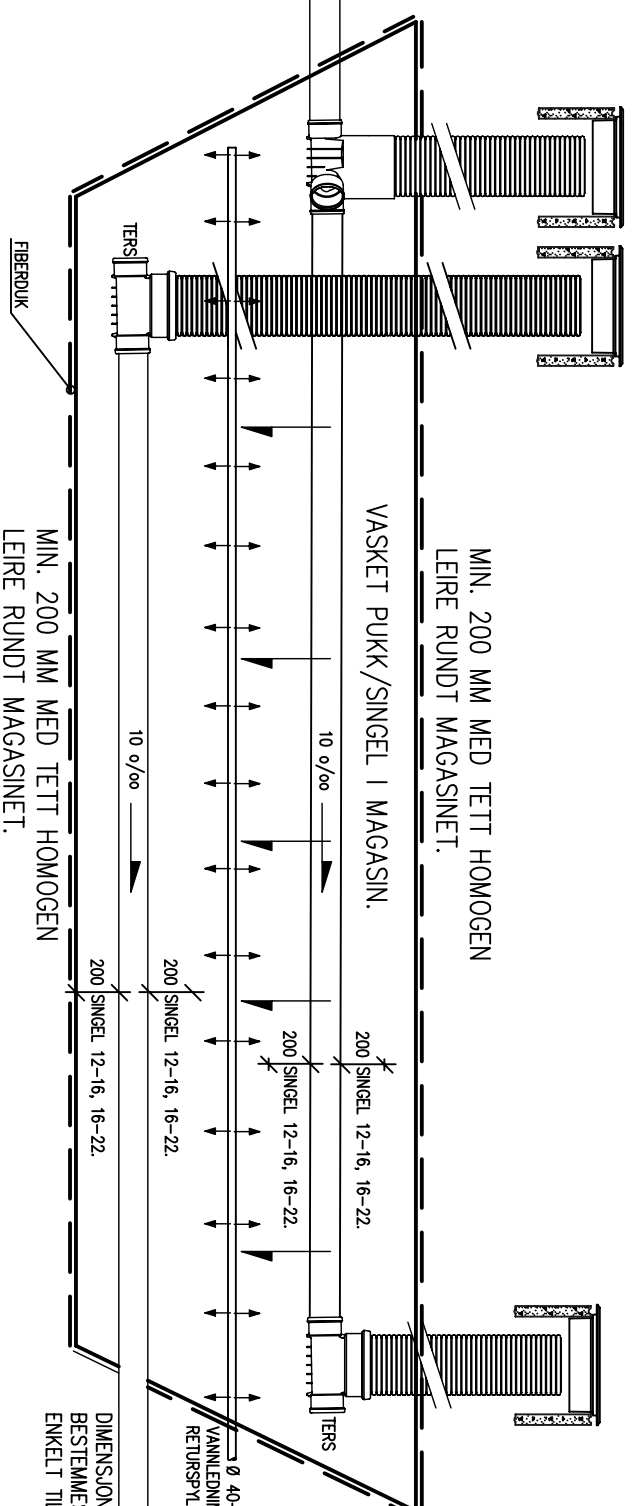


# KUM MED OV-REGULATOR. SNITT.


DIMENSJONERING I H.H. TIL TILLATT VIDEREFØRT VANNMENGE OG OPPSTUVINGSHØYDE.

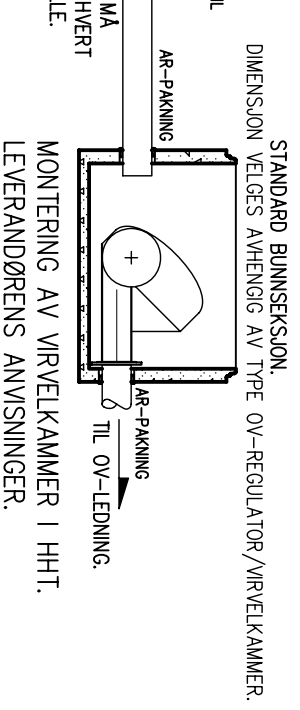


# INNløPSKUM. PLAN.

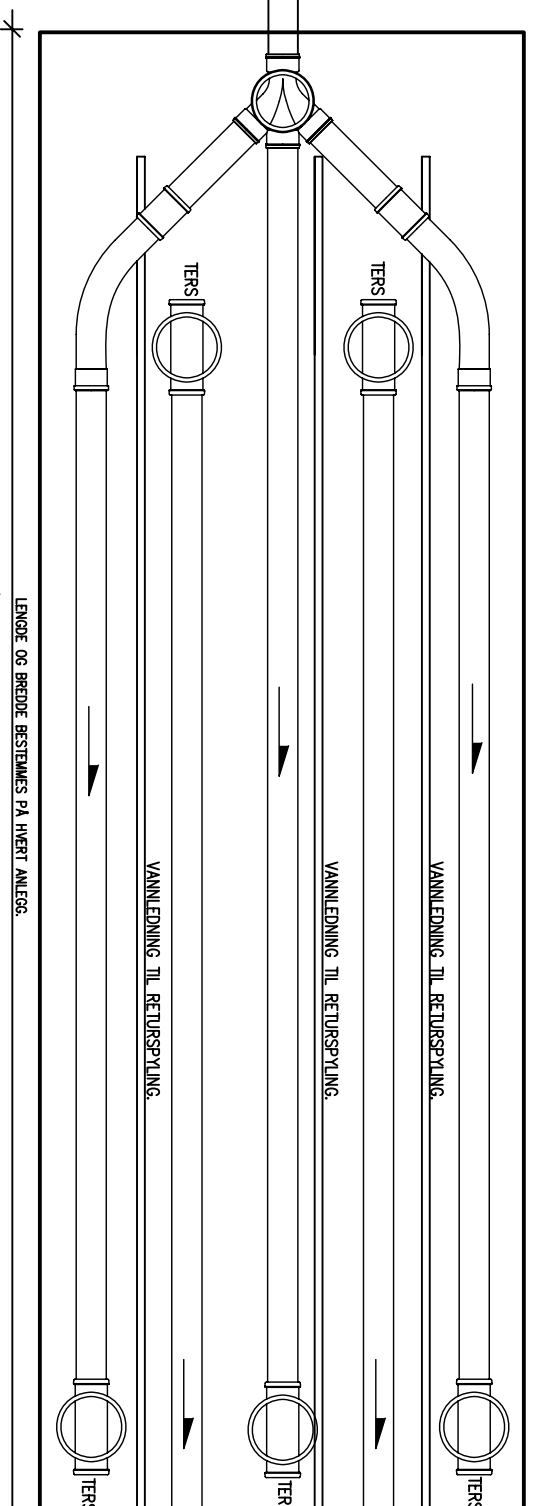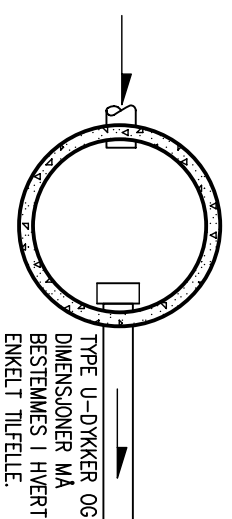

# KUM MED OV-REGULATOR. PLAN.

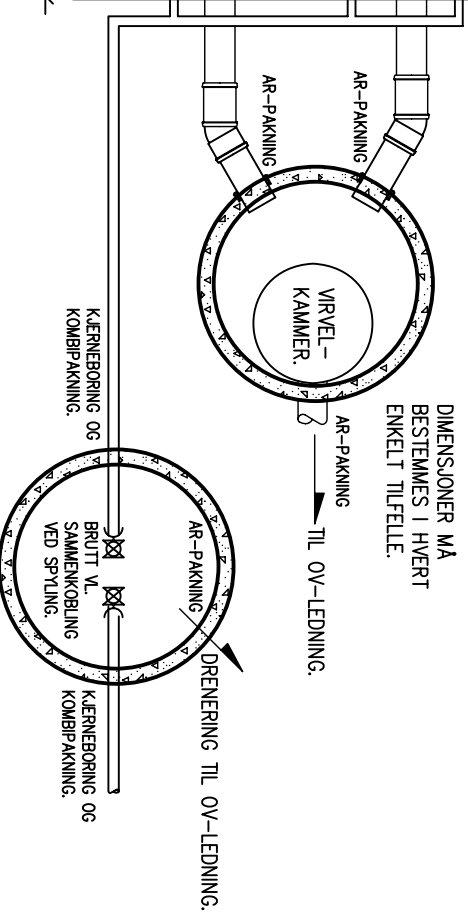

# SNITT AA.

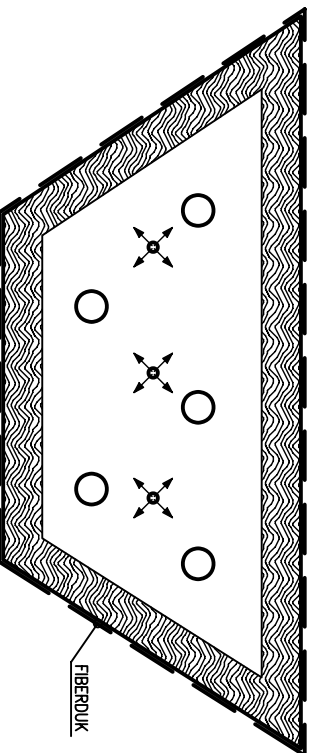

MIN. 200 MM MED TETT HOMOGEN LEIRE RUNDT MAGASINET.

# MERKNADER.

VOLUM, ANTALL INSPEKSJONSKUMMER, FALL OG LENGDE/BREDE BESTEMMES I HVERT ENKELT TILFELLE.  
HENVISNING TIL NS3420, VA MILJØBLAD, TEKSTDEL I KOMMUNENS VA-RETNINGSLINJER OG DETALJPLANER FOR DE ENKELTE ANLEGG.

REV	ANTALL	REVIDERINGEN GJELDER	NR	SIGN	DATO
Type anlegg: <b>VANN OG AVLØP</b>			SEKSJONSLEDER		
Type anlegg: <b>VANN OG AVLØP</b>			SAKSBEHANDLER		
Tittel: <b>UTFORMING AV FORDRØYNINGSMAGASIN MED PUKK/SINGEL.</b>			Kartreferanse		
STANDARD UTFORMING: PLAN OG SNITT.			Tegnet A.R. TANGEN		
			Dato	12.11.2010.	
			Anlegg		
			Drift		
			Godkjent		



**TØNSBERG KOMMUNE**  
BYDRIFT

HALFDAN WILHELMSENSALLE 1  
3110 TØNSBERG

TEGNINGSNR:

350 - 515