



1:200 Snitt C  
Fra nord - mot sør.  
Tidl. sentrumsbygget

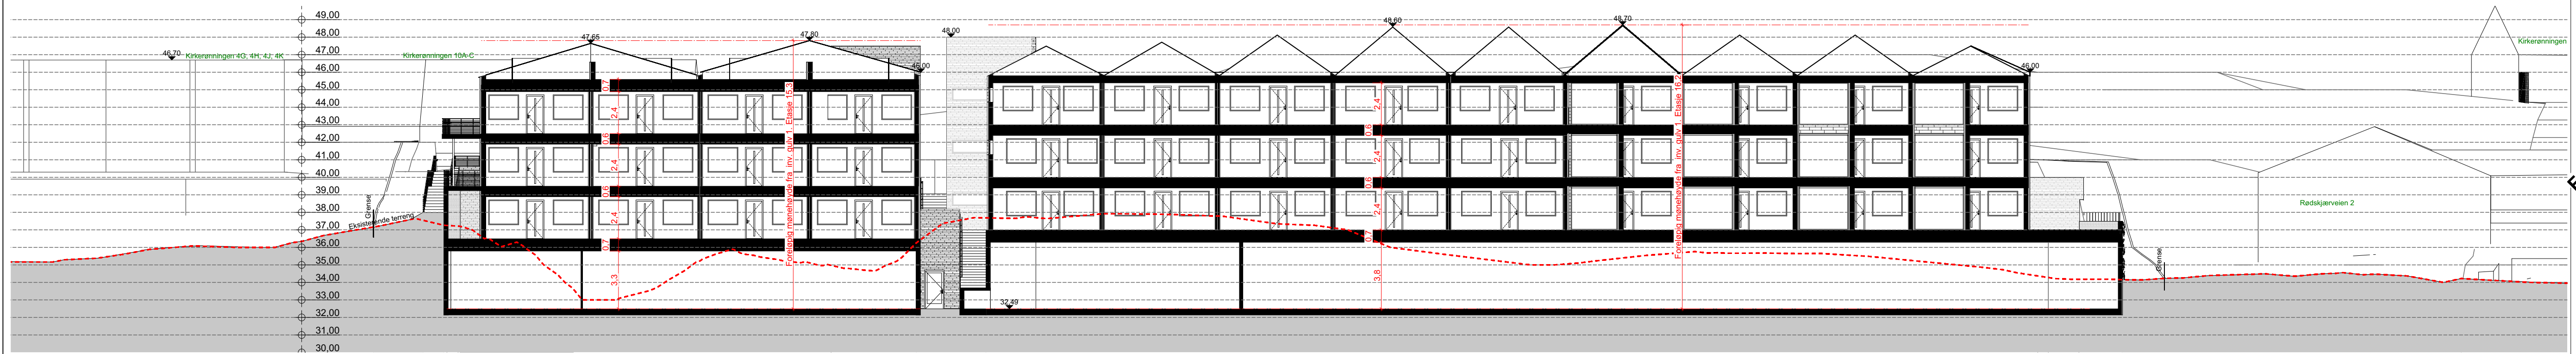

1:200 Snitt A  
Fra vest - mot øst.

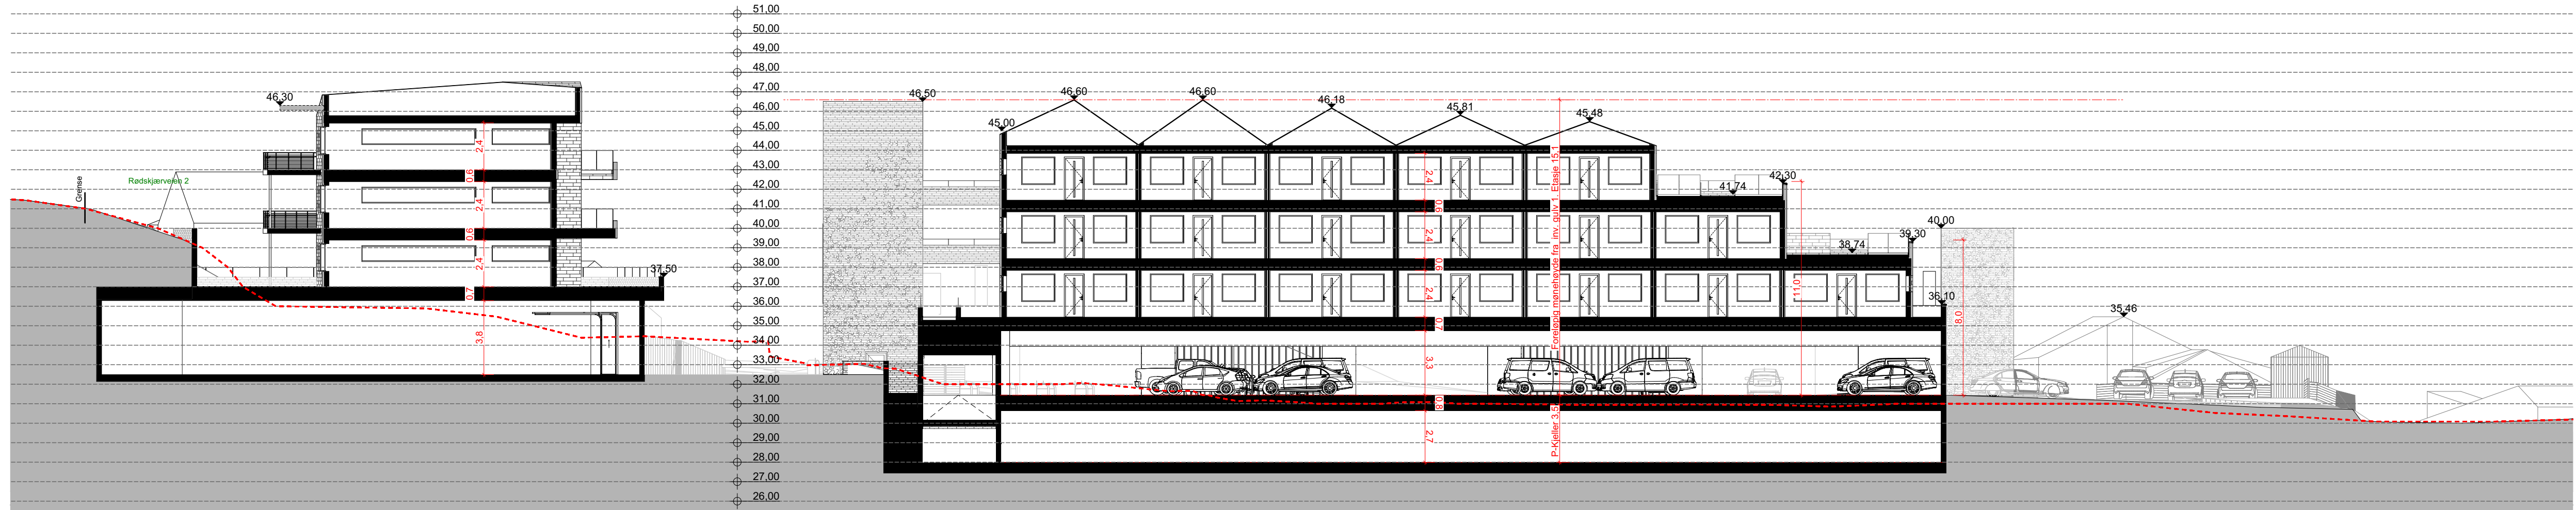

1:200 Snitt B  
Fra nord - mot sør.



1:200 Snitt D  
Fra vest - mot øst.

**FORELØPIG UTKAST**  
 15.09.23  
**FORELØPIG UTKAST**  
 justert 26.09.23

REVISJON:

| Rev./Sign.                                   | Dato                         | Beskrivelse |
|--|------------------------------|-------------|
| PROSJEKT:                                    |                              |             |
| <b>Tjøme sentrum</b>                         |                              |             |
| TILTAKSHVER:                                 |                              |             |
| Eriksen eiendom AS og Østveien<br>665-667 AS |                              |             |
| BYGGEPLASS:                                  |                              |             |
| Østveien, 3145 Tjøme                         |                              |             |
| G.N.R.B.N.R. - KOMMUNE:                      |                              |             |
| 254/ 37 - Færder kommune                     |                              |             |
| STATUS:                                      |                              | DATE:       |
| ● Skisseprosjekt                             |                              | 15.09.2023  |
| ○ Forprosjekt                                | SIGN.:                       |             |
| ○ Detaljprosjekt                             | Hestkorn S. Pedersen/<br>JAI |             |
| ○ Eksisterende                               | KONTROLL AV:                 |             |
| ○ Som bygget                                 |                              |             |
| ○ Illustrasjon                               | MALESTOKK:                   |             |
|  | 1:200 ved A3                 |             |

| AREALTABELL:          |                  |
|-----------------------|------------------|
| BRAbygning:           | - m <sup>2</sup> |
| 1. etasje:            | - m <sup>2</sup> |
| 2. etasje:            | - m <sup>2</sup> |
| BRA uk. overb. areal: | - m <sup>2</sup> |
| BYA totalt:           | - m <sup>2</sup> |



Kontorveien 1, 3157 BARKÅKER  
 Tlf: 33 06 10 80  
 www.vardal.no

© Alle rettigheter til disse utkastene for prosjektet er forbeholdt. Kopiering eller bruk av disse tegningene er forbudt uten skriftlig samtykke!

TEGNING:

Snitt A- B- C-D

PROSJEKTNR.: 22794/22819  
 TEGNINGSNR.: A30-01