


Denne tegning, med tilhørende digitale filer, er arkitektens eiendom og beskyttet av loven om åndverk. All videre bruk forutsetter arkitektens samtykke.

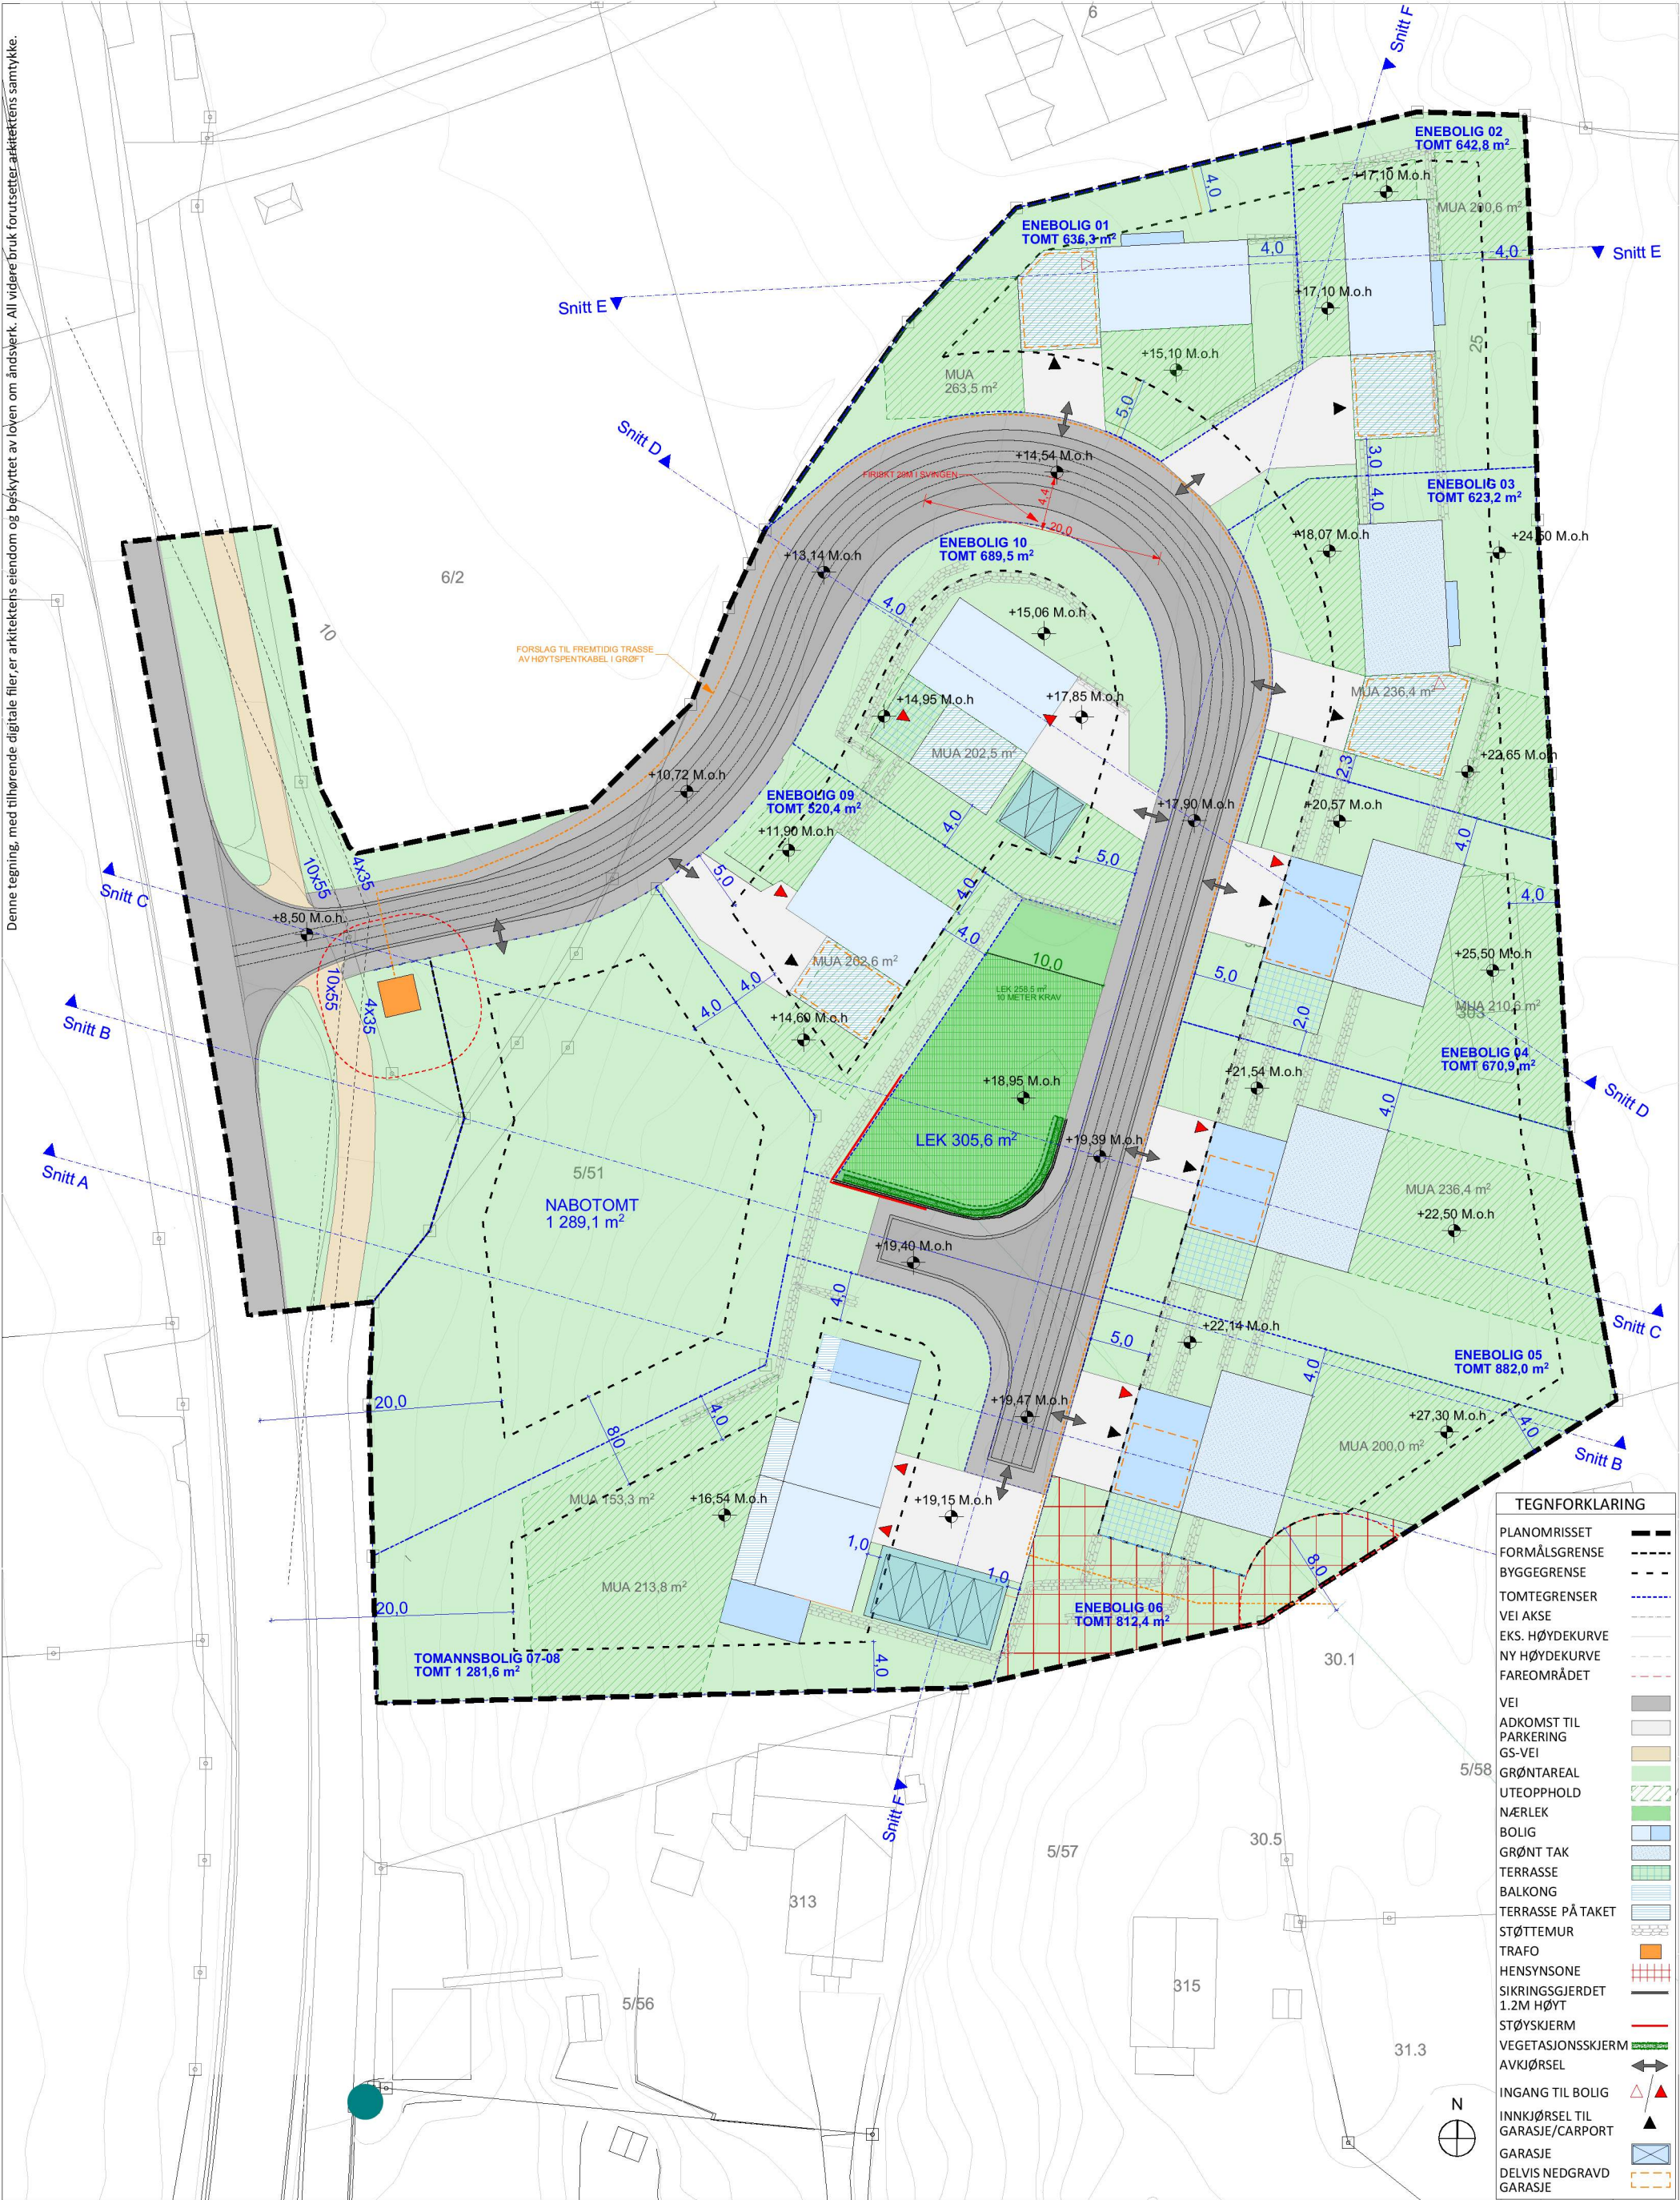

Oppdr. ansv. ark.: Mathias Schulze Tlf: 406 29 225 mathias@kms-arkitekter.no		Tiltakshaver: Vestveien 303 AS		Prosjekt: Vestveien 303 Tjøme	
 KMS ARKITEKTER AS		Saksb.: Krystian Stachera		Tegning: Situasjonsplan	
		Tegn.: EB Kont.: KS		REV:	
Fase: REGULERING		Dato: 23.10.2021		Målestokk: (A3) 1:500	
KMS Arkitekter AS Arkitekt MNAL Nedre vei 8 3183 Horten Tlf: 406 29 225 www.kms-arkitekter.no post@kms-arkitekter.no		Prosjektnr.: 2017380		GBnr: 205/27	
		Tegningsnr.: A10-1			