



ADKOMSTVEI.
VEIBANE OG FORTAU.
NORMALPROFIL K45 MED FORTAU

31-50 BOENHETER I BLINDVEI.
51-80 BOENHETER I SLØYFE.
100-500 ÅDT(NÆRING).

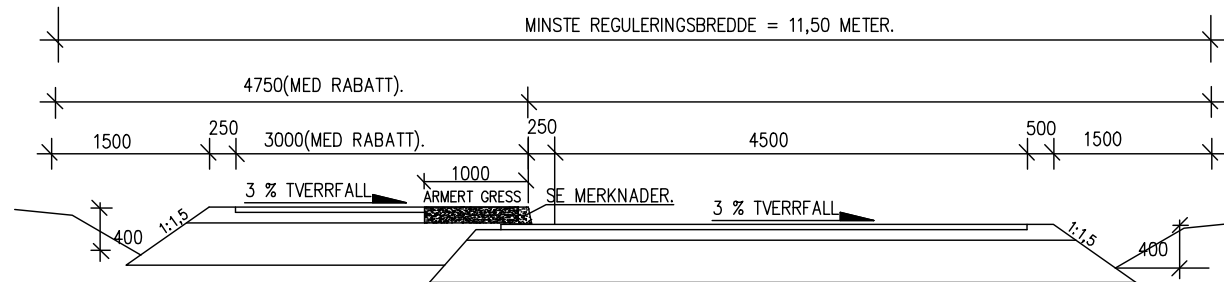

ADKOMSTVEI.
VEIBANE OG G/S-VEI.
NORMALPROFIL K50 OG GS25

OVER 50 BOENHETER I BLINDVEI.
OVER 80 BOENHETER I SLØYFE.
OVER 500 ÅDT(NÆRING).

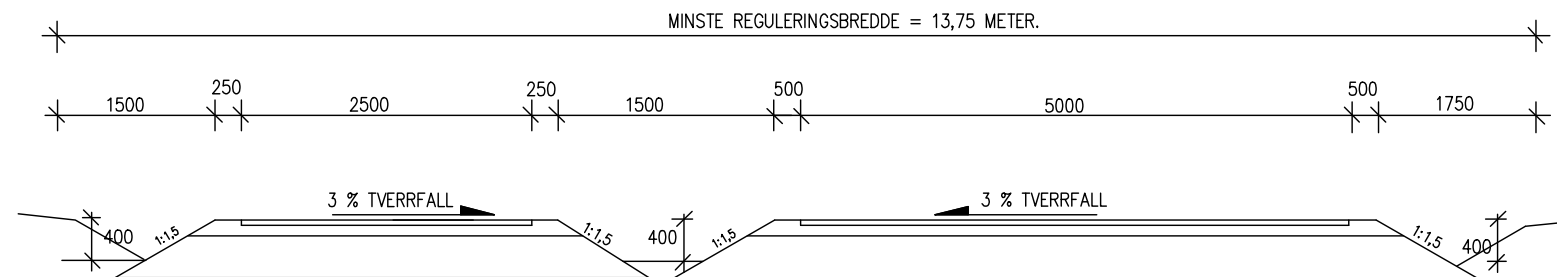

REV.	TEKST	REV. DATO	UTF	KONTR
VEINORM FÆRDER KOMMUNE				
VEDLEGG 2: NORMALPROFIL K45 M/FORTAU OG K50 MED GS25				04.04.2018 12.2