




PLANUTSNITT PERGOLA 1 M= 1:100

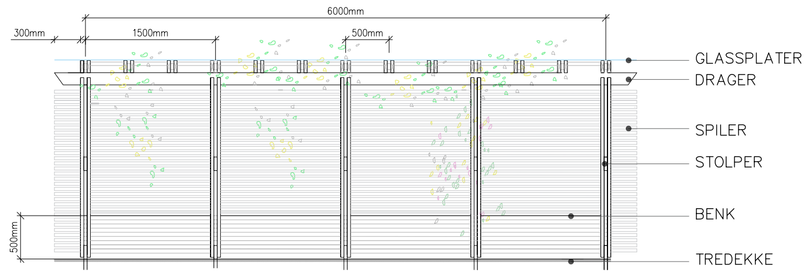


SNITT PERGOLA 1, BAKVEGG. M= 1:50

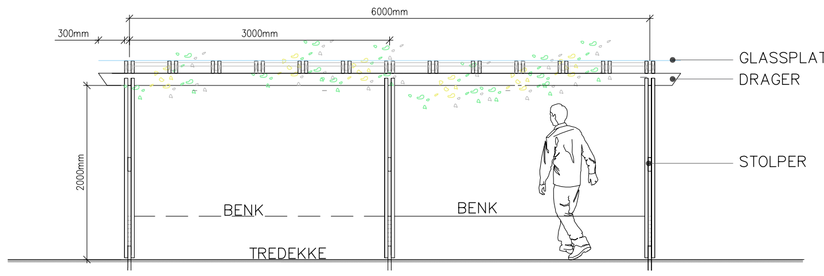


SNITT PERGOLA 1, FRONT. M= 1:50

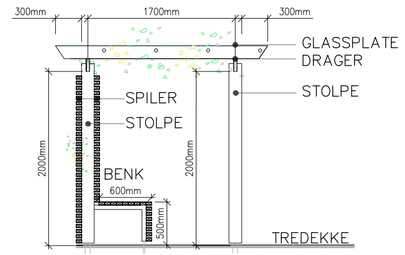

TVERRSNITT PERGOLA 1. M= 1:50

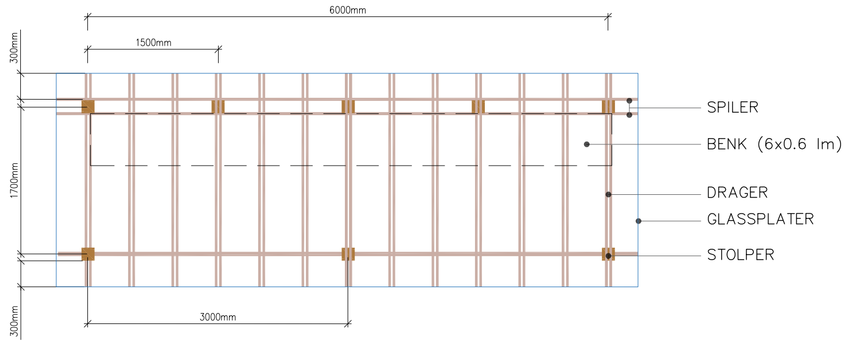

PLAN TAK, PERGOLA 2. M=50

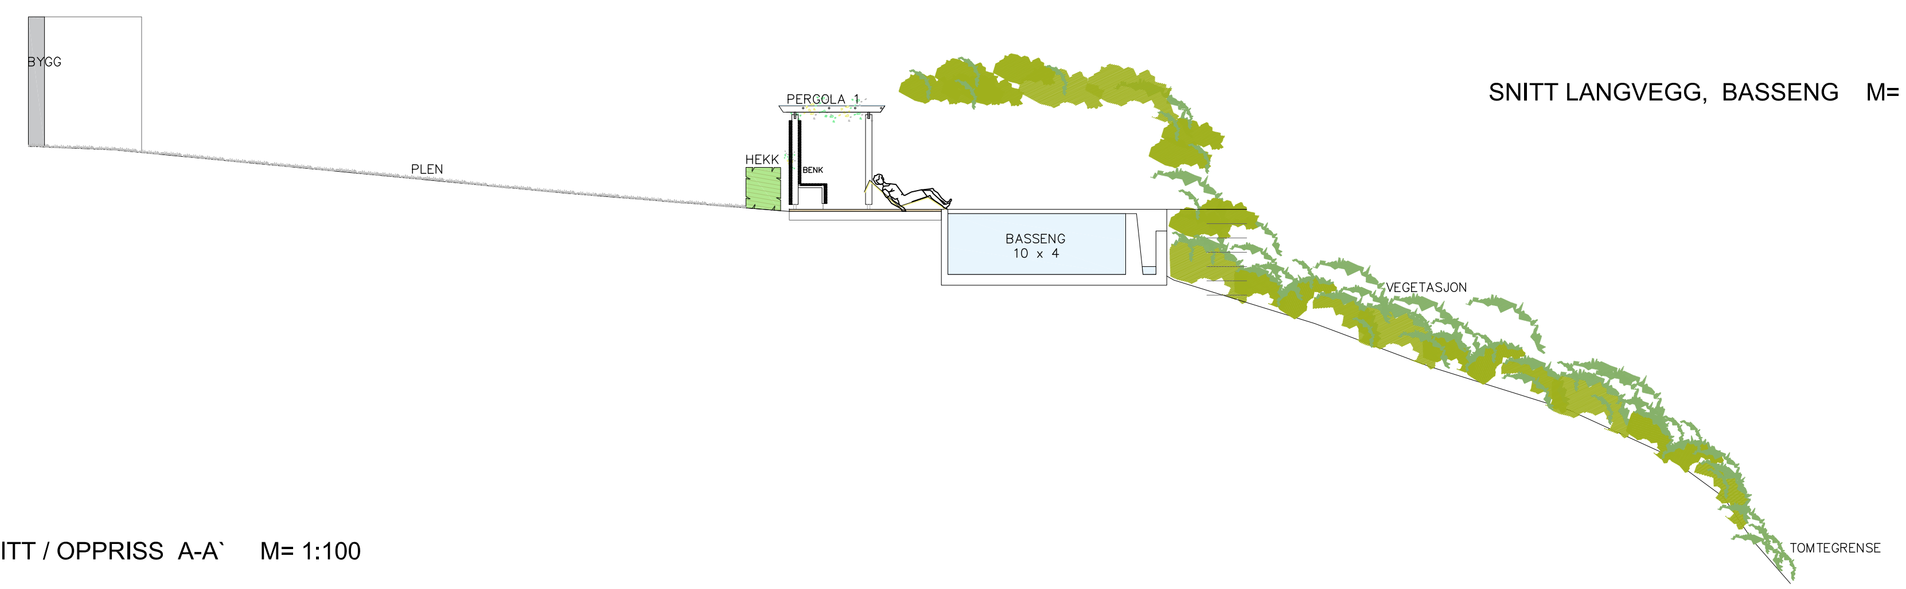

SNITT / OPPRISS A-A` M= 1:100

SNITT LANGVEGG, BASSENG M= 1:50

OPPDRAGSGIVER
BALDERSHAGE AS

PROSJEKT
LANGVIKVEIEN 72
.

PROSJEKT NR.
6196

GG Landskap AS Nornevelen 8 - 3226 Sandefjord - +47 91616839

REV. NR.	DATO	REVISJON	SIGN.	KONT.
.	.	.	.	.

TEGN. TITTEL
BALDERSHAGE AS
LANGVIKVEIEN 72

PERGOLA 2
PLAN, SNITT, DETALJE,
SNITT/ OPPRISS

INDEX
.

N

FAG	LANDSKAP
TEGN. NR.	L_301
MÅL	1:100, 1:50, A1
DATO	2021.03.17
FASE	.
DATAFIL	.

SIGN.	TEGN.	KONT.
.	KS	GG