




PLANUTSNITT BASSENG M= 1:100

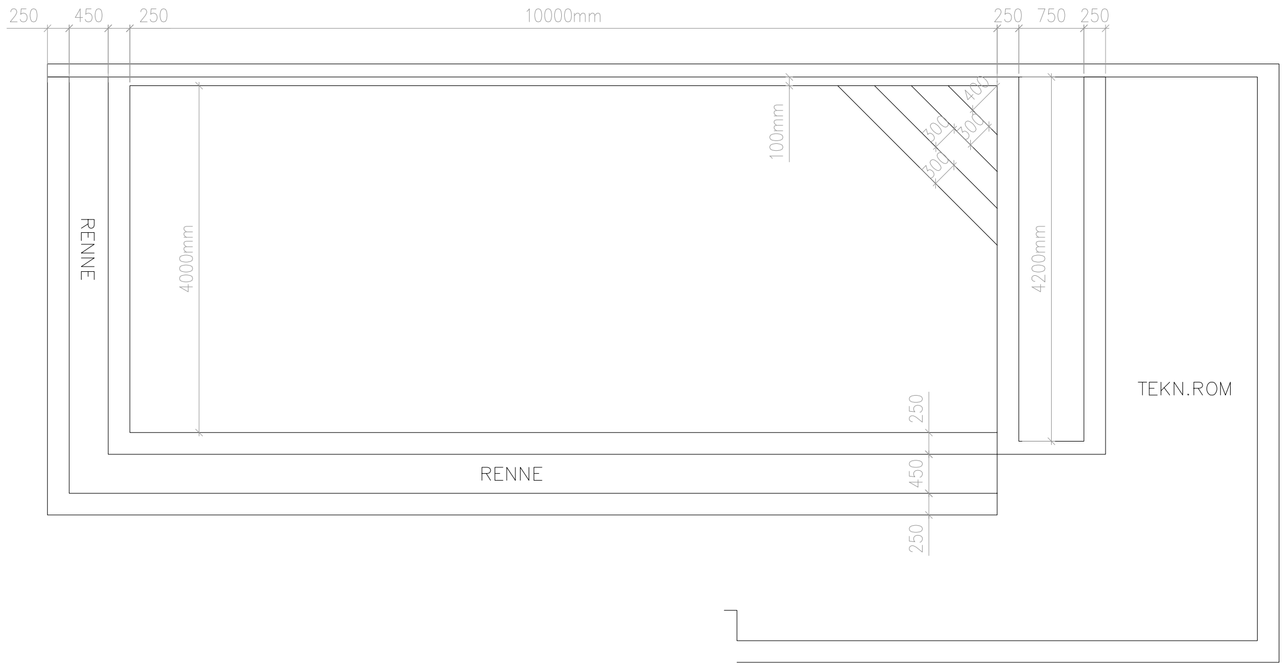


PLAN BASSENG M. TEKNISK ROM M= 1:50

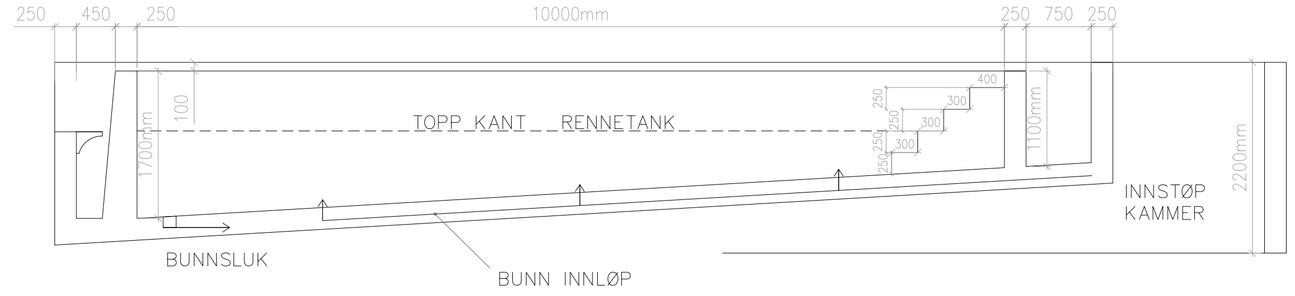

SNITT BASSENG M= 1:50

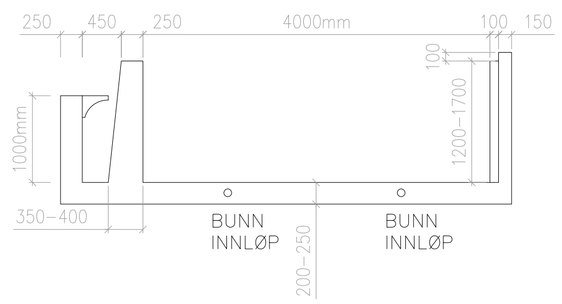

SNITT LANGVEGG, BASSENG M= 1:50

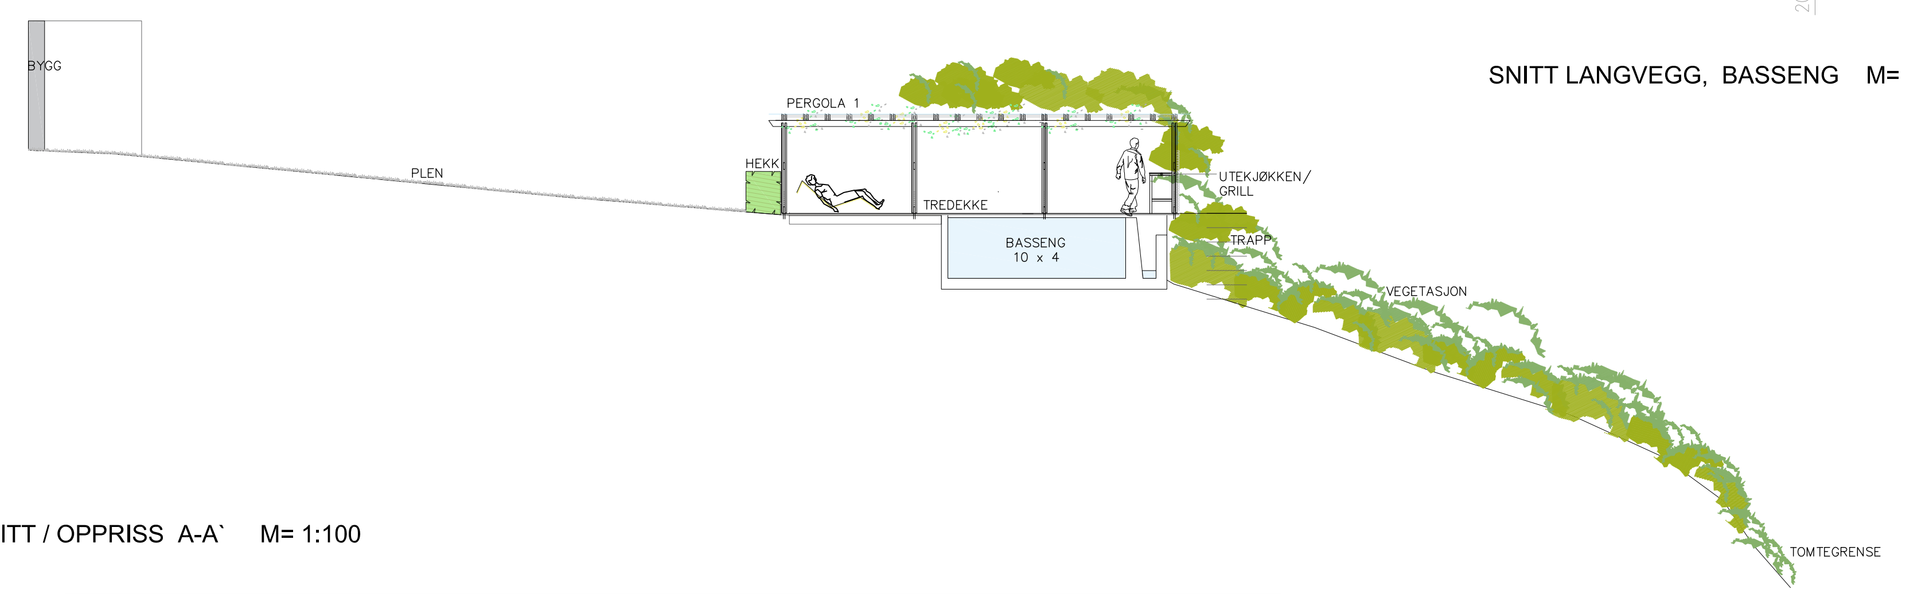

SNITT / OPPRISS A-A` M= 1:100

OPPDRAGSGIVER
BALDERSHAGE AS

PROSJEKT
LANGVIKVEIEN 72
-

PROSJEKT NR.
6196

GG Landskap AS Nornevelen 8 - 3226 Sandefjord - +47 91616839

REV. NR.	DATO	REVISJON	SIGN.	KONT.

TEGN. TITTEL

BALDERSHAGE AS
LANGVIKVEIEN 72

BASSENG
PLAN, SNITT, DETALJE,
SNITT/ OPPRISS

INDEX
-

FAG: LANDSKAP
TEGN. NR.: L_300
MÅL: 1:100, 1:50, A1
DATO: 2021.03.17
FASE: .
DATAFIL: .

SIGN.	TEGN.	KONT.
.	KS	GG