

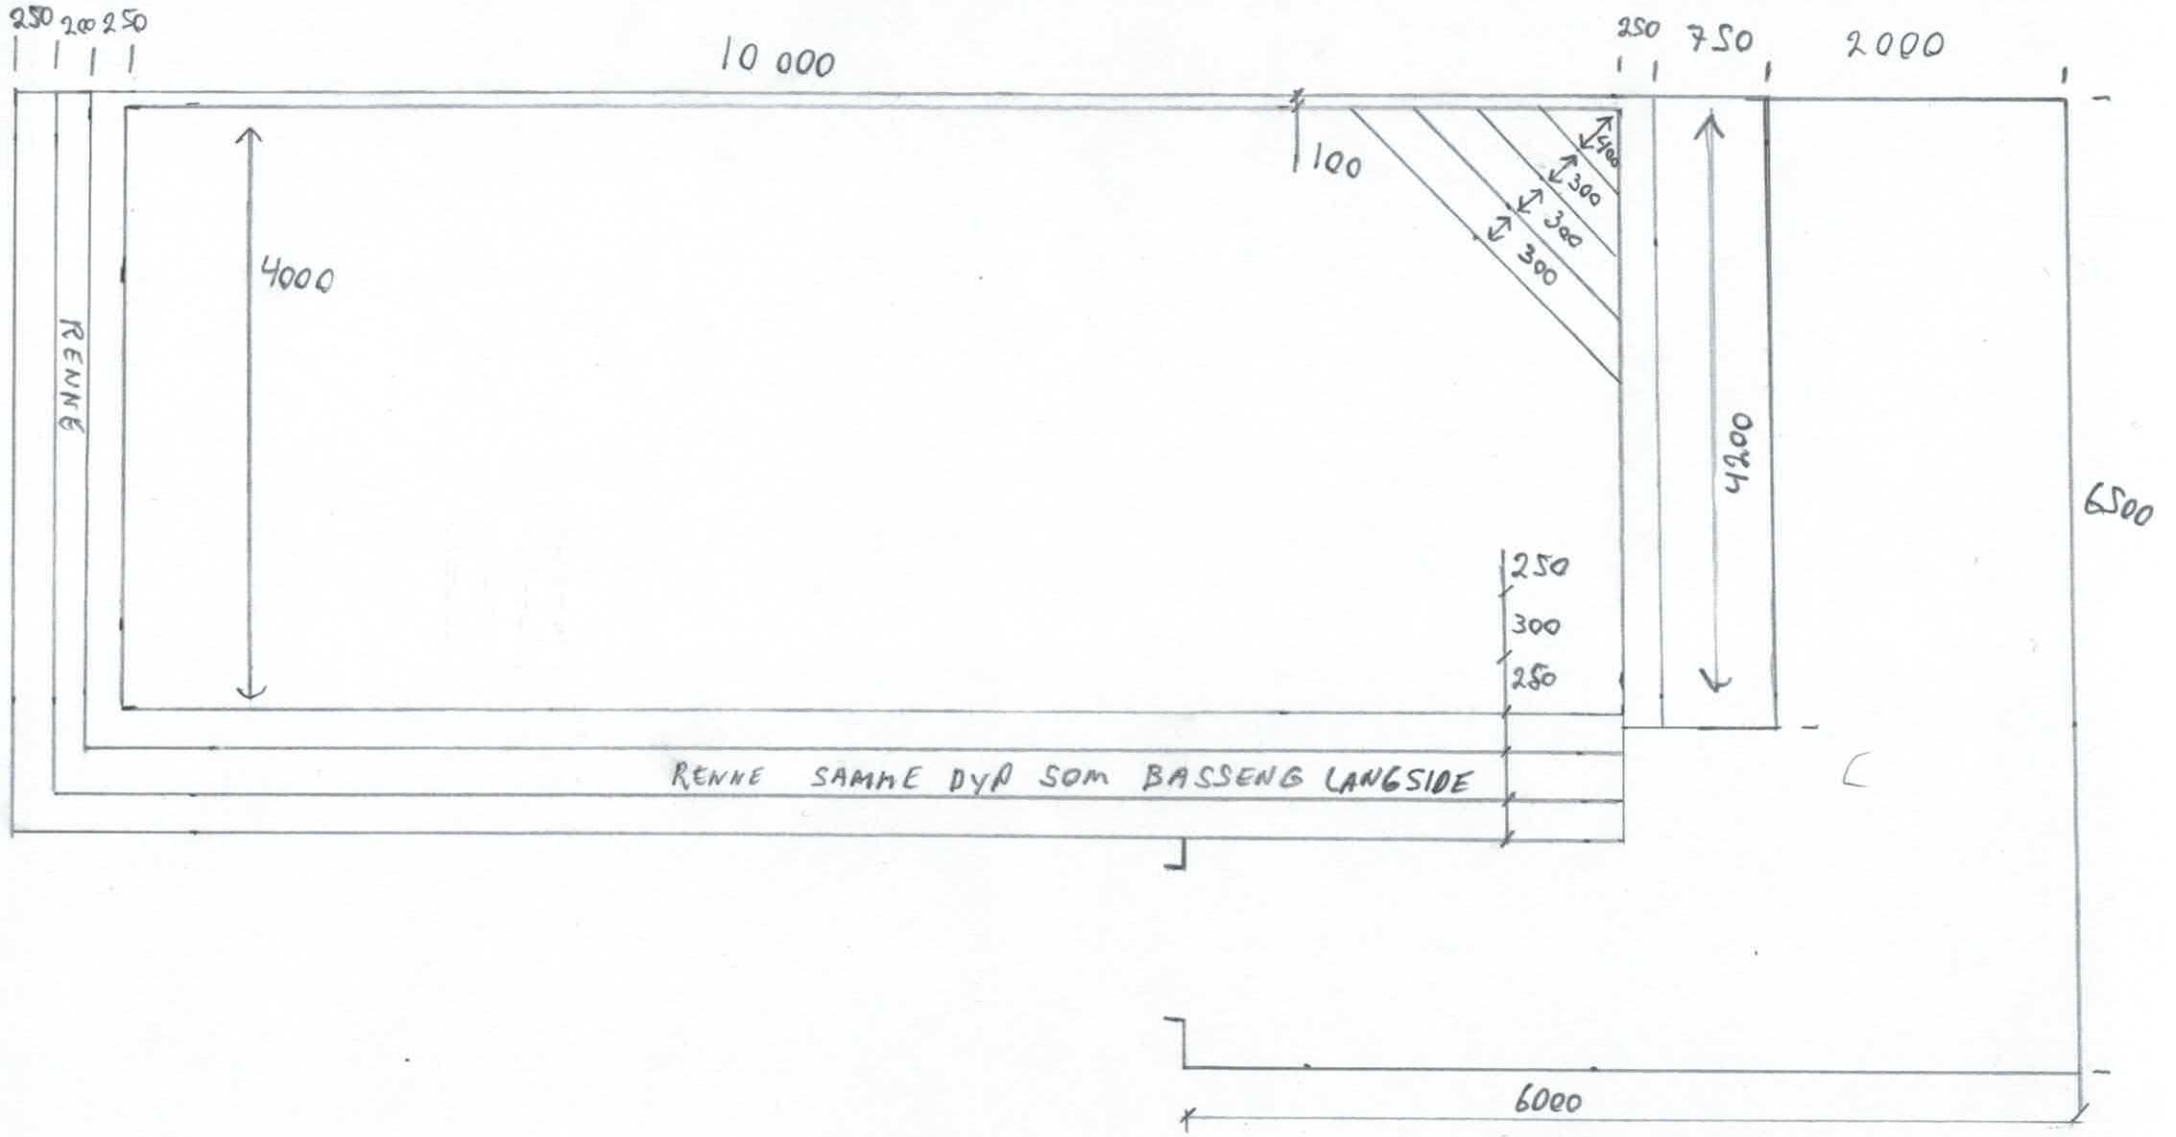


LANGVIKVEIEN 72	
M 1:50	PLAN BASSENG MED TEKNISK ROM
25.01.2021	TOM ERIK LINDBERG

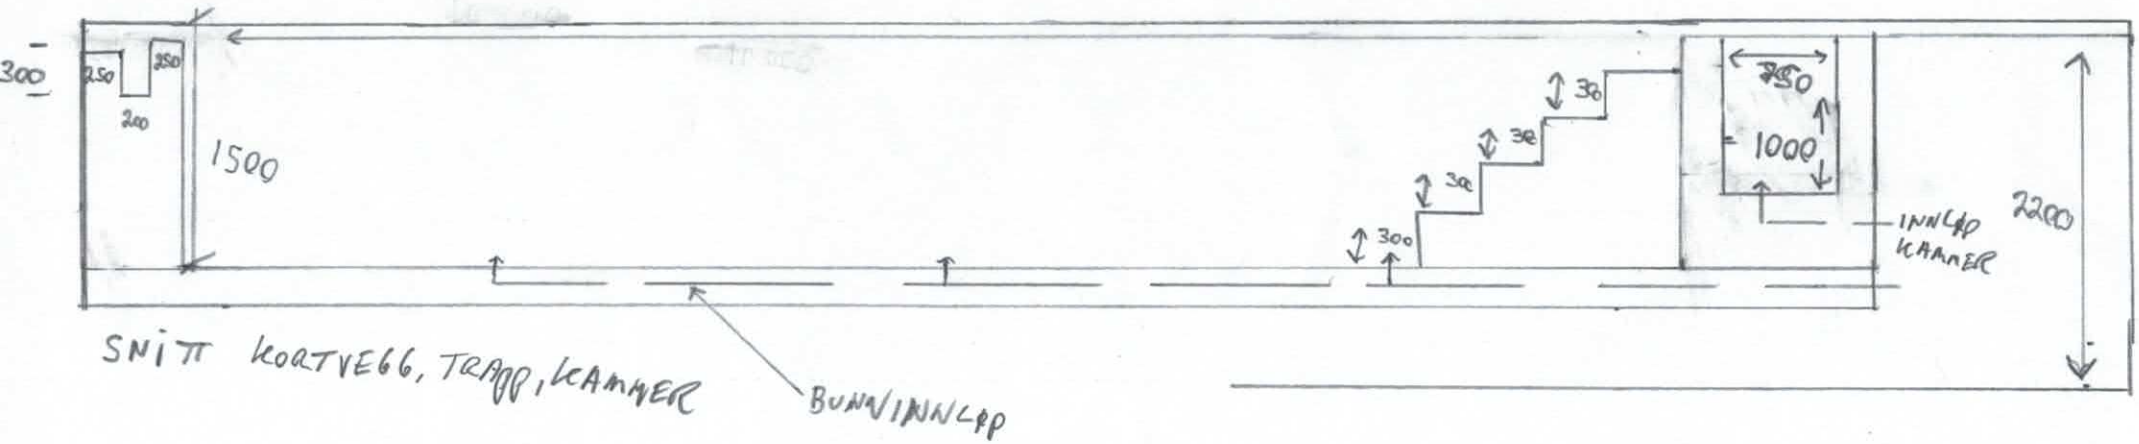

SNITT KORTVEGG, TRAPP, KAMMER

BUNN/INNLØP

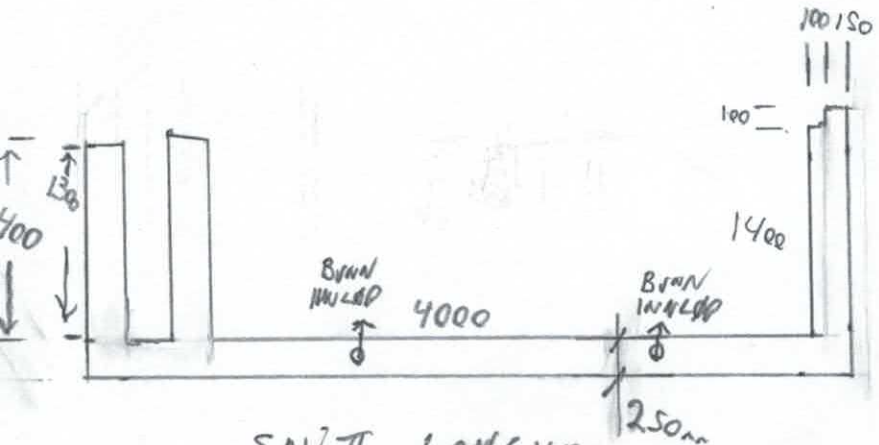

SNITT LANGVEGG

LANGVIKVEIEN 72	
M1:50	SNITT BASSENG
25.01.2021	TOM ERIK LINDBERG