


KARTUTSNIITT VEIERLAND

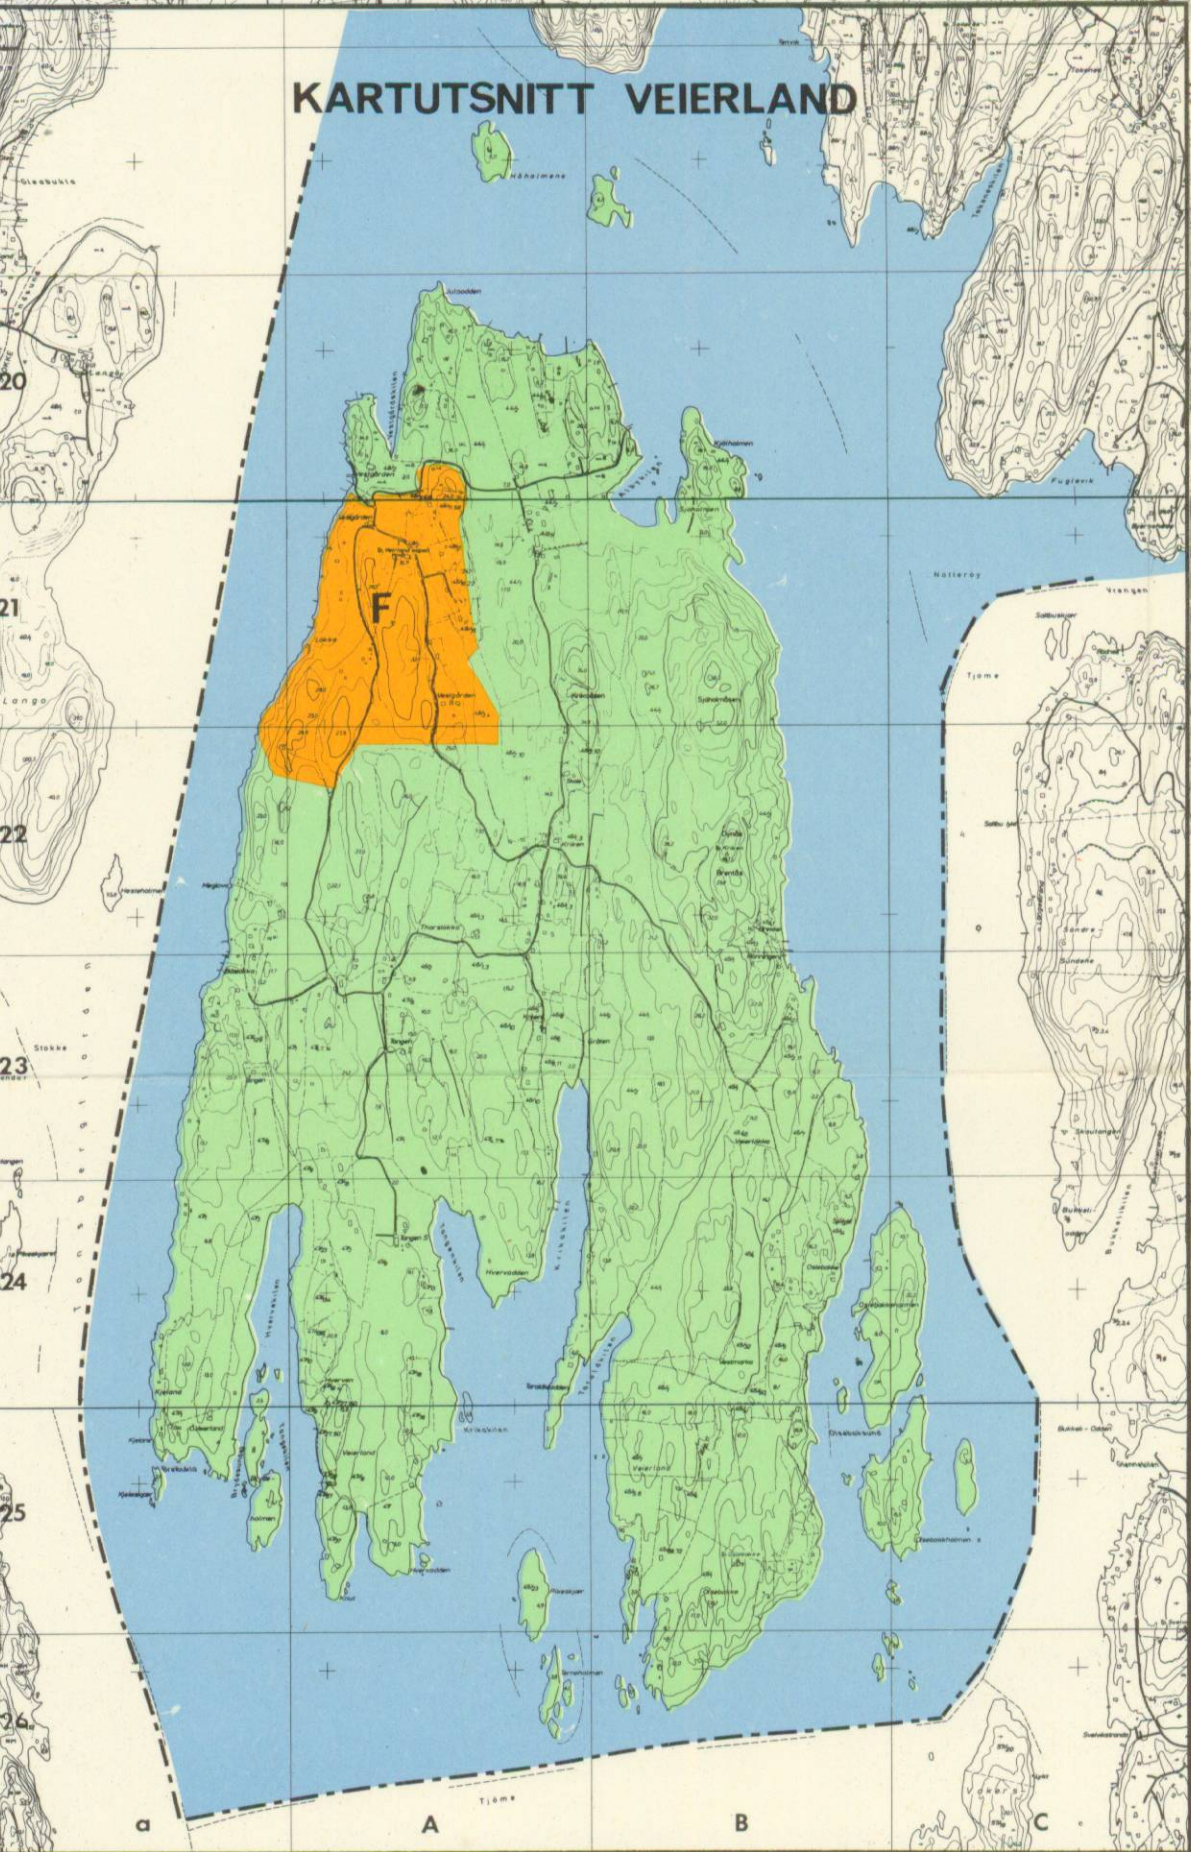


NOTTERØY
GENERALPLAN

KARTBILAG 1-20000

0 1km 2km

- UTBYGGINGSOMRÅDER
- EKSISTERENDE BYGGEOMRÅDER
(UTFYLLENDE BEBYGGELSE)
- SENTRUMSOMRÅDER
- INDUSTRIOMRÅDER
- JORD-, SKOG- OG NATUROMRÅDER
- VANN
- HOVEDVEIER
EVT. FREMTIDIGE VEIER OG BROER
- KOMMUNEGRENSE

Kartgrunnlag 1-20000 nedfotografert
fra økonomisk kartverk av 1963.

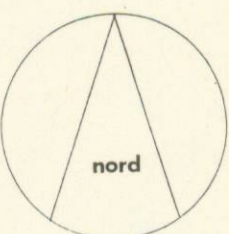

Netterøy, 19.mai 1972.

For generalplanutvalget
Bygnings- og reguleringsjefen.

FOR VEIERLAND:
SE KARTUTSNIITT

RAMDAL

G

BORGHEIM

KALVETANGEN

KJØPMANNSKJÆR