


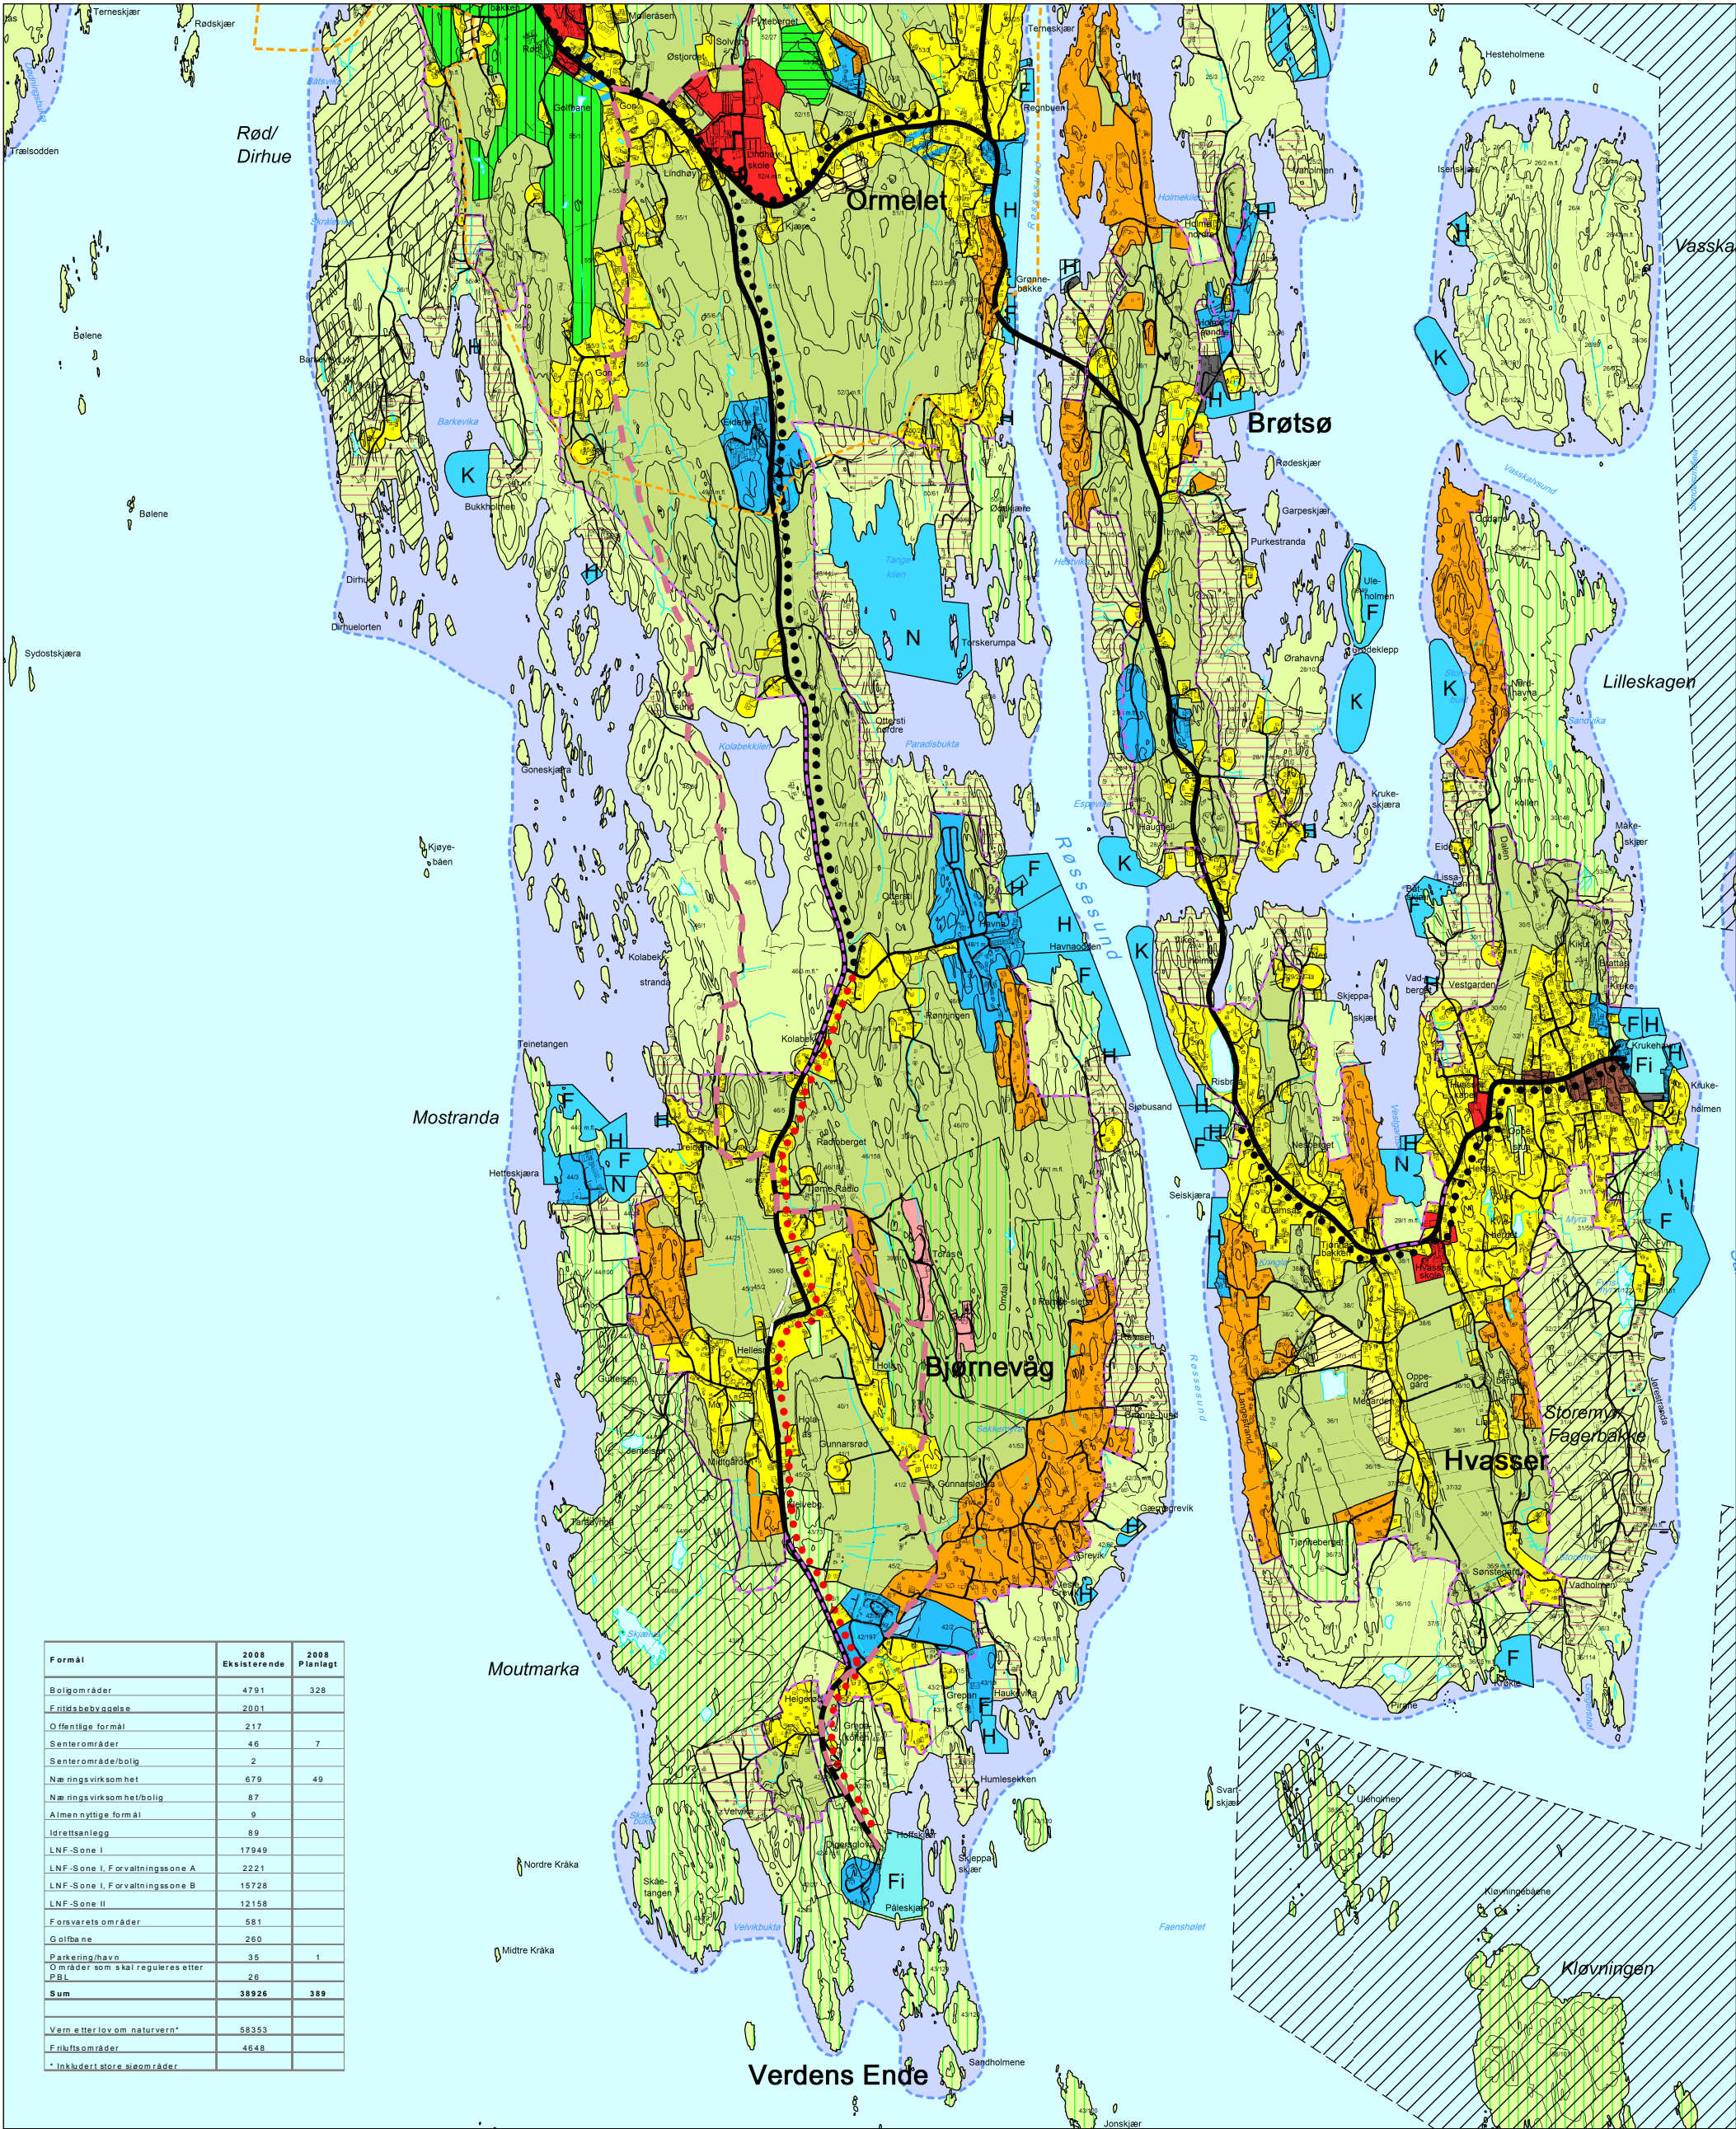

KOMMUNEPLANENS AREALDEL

Vedtatt av kommunestyret med vedtaksdatoer 08.10.2008, 10.12.2008 og 11.03.2009

TEGNFORKLARING

BYGGEOMRÅDER

	Eksisterende	Planlagt
Boligområder		
Område med spesielt tett og omfattende fritidsbebyggelse		
Offentlige formål		



Senterområder

Senterområde/bolig

Næringsvirksomhet

Næringsvirksomhet/bolig

Bygninger med særskilt allmenntilleggsformål

Idrettsanlegg

Småbåthavner

Fiskerihavn/Fierbruk

Eksisterende

Planlagt

Senterområder

Senterområde/bolig

Næringsvirksomhet

Næringsvirksomhet/bolig

Bygninger med særskilt allmenntilleggsformål

Idrettsanlegg

Småbåthavner

Fiskerihavn/Fierbruk

LANDBRUKS-, NATUR-, OG FRILUFTSOMRÅDER (med spredt bebyggelse)

LNF - Sone I Forvaltningszone A

LNF - Sone I Forvaltningszone B

LNF - Sone II

RETNINGSLINJER I LNF-OMRÅDER

Friluftsområder

BÅNDELEGGINGSOMRÅDER

Forsvarsområder

Omr. som skal reg. etter PBL

Båndlagt til golfbane

RESTRIKSJONSOMRÅDER

Vern etter lov om naturvern

BRUK OG VERN AV SJØ OG VASSDRAG

Kastelåsettingsplasser

Sjøområder hvor naturvern er dominerende interesse

Sjøområder hvor friluftsliv er dominerende interesse

Område for natur, friluftsliv ferdset og fiske i sjø

VIKTIGE LEDD I KOMMUNIKASJONSSYSTEMET

Hovedveier

Gang- / sykkelstier

Tur- / sykkelstier

Parkering/Havn

STRANDSONEAVGRENSNING

På land

I sjø

Grense for sjøfuglreservat

VERNSKOGGRENSE

Grense for vernskog etter skogbruksloven

Diverse

Kulturminne - tursti