


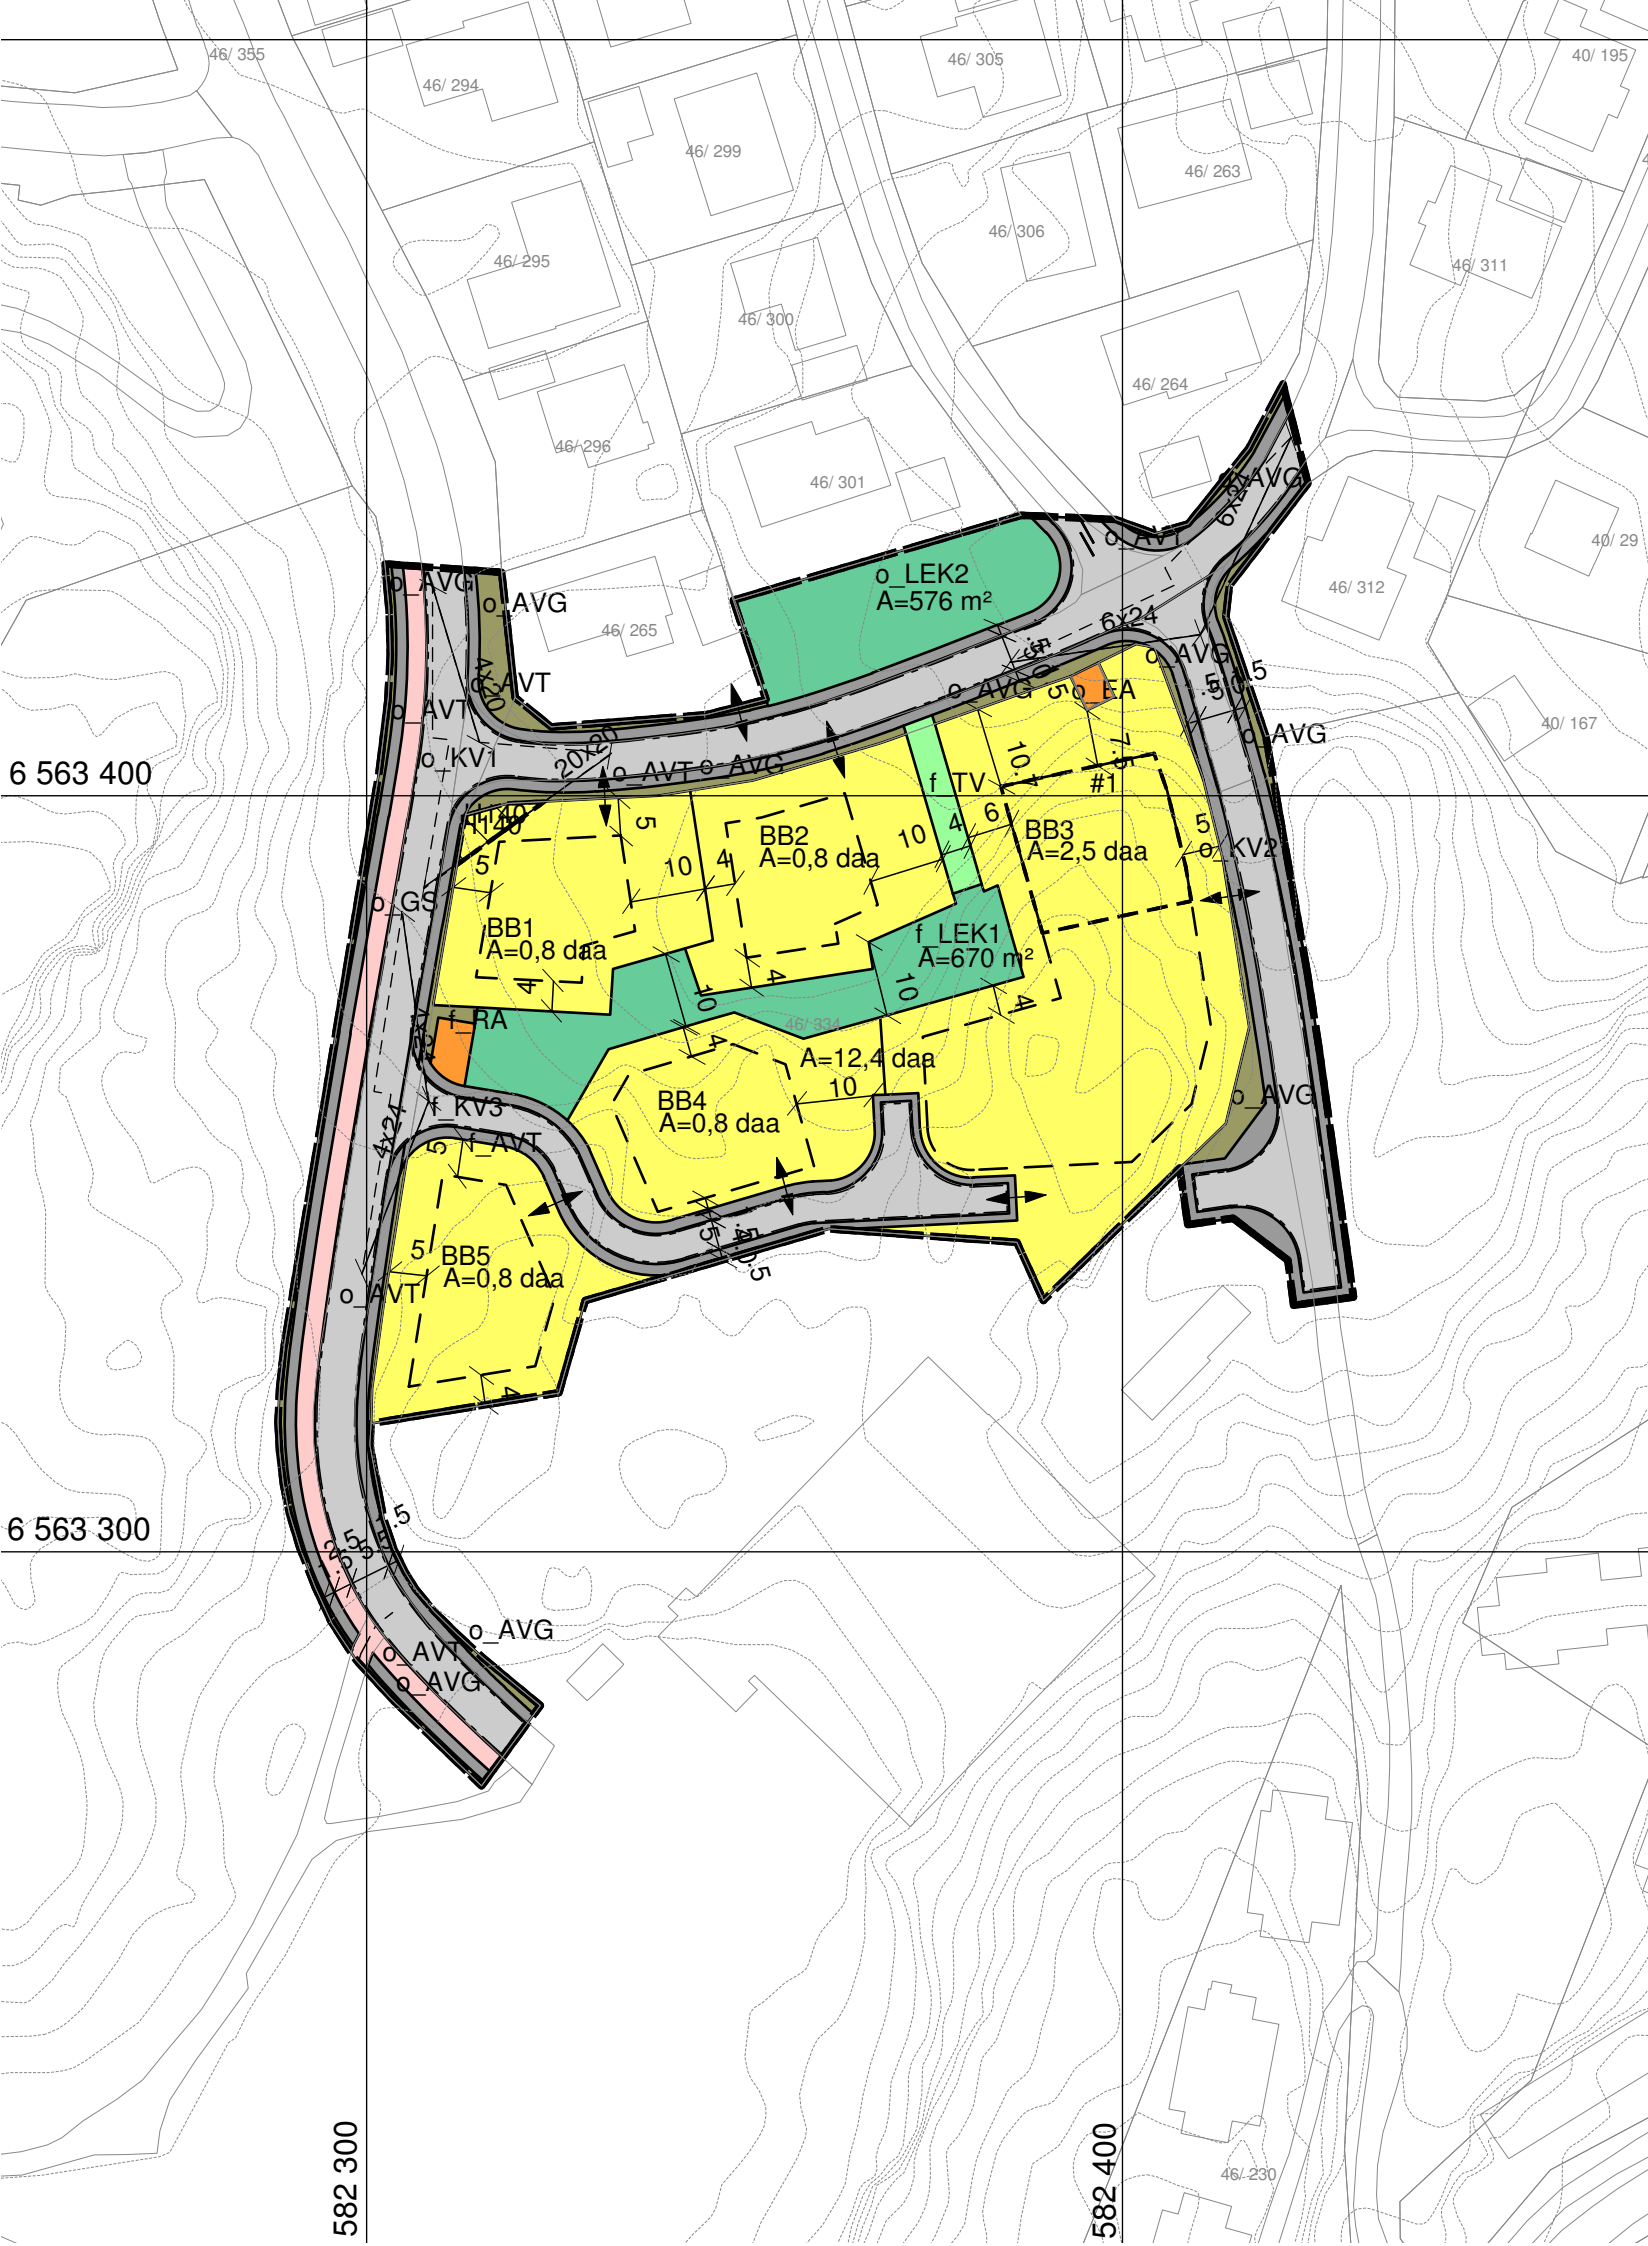

TEGNFORKLARING

PBL § 12 REGULERINGSPLAN

BEBYGGELSE OG ANLEGG (PBL § 12-5, nr 1)

- | | |
|-----|---------------------------------|
| BB | Boligbebyggelse-blokkbebyggelse |
| EA | Energianlegg |
| RA | Renovasjonsanlegg |
| LEK | Lekeplass |

SAMFERDSELSANLEGG OG TEKNISK INFRASTRUKTUR (PBL § 12-5, nr 2)

- | | |
|-----|----------------------------------|
| KV | Kjøreveg |
| GS | Gang-/sykkelveg |
| AVT | Annen veggrunn - tekniske anlegg |
| AVG | Annen veggrunn - grøntareal |

LINJESYMBOLER

- | | |
|---|-------------------------|
|  | Plangrense |
|  | Byggegrense |
|  | Frisiktlinje |
|  | Regulert kant kjørebane |
|  | Måle- og avstandslinje |
|  | Grense for arealformål |
|  | Grense for sikringsoner |
|  | RpOmråde |

GRØNNSTRUKTUR (PBL § 12-5, nr 3)

- TV Turveg

HENSYNSONER (PBL § 12-6)

SIKRINGSONE

- Frisikt

BESTEMMELSEOMRÅDER (PBL § 12-7)

- Utforming


PUNKTSYMBOLER

-  Vegstengning
 Avkjørsel

EIERFORM

- o_ = offentlig
f_ = felles

Målestokk 1:1000 (A3)
Koordinatsystem Euref 89 UTM 32
Høydesystem NN 2000
Ekvidistanse 1 m
Dato basiskart 30.04.2025

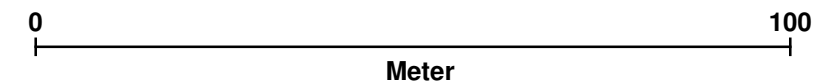

**FÆRDER
KOMMUNE**

**Plannavn: Skallestadveien 36, detaljregulering nr. 2023005**

Reguleringsbestemmelser følger som vedlegg

Forslagsstiller:
Færder Kommune

Revisjoner

Saksbehandling i følge plan- og bygningsloven	Saksnr.	Dato	Saksbehandler
Behandling av planoppstart	153/23	20.09.2023	ansli
1. gangs behandling i hovedutvalget	220/24	18.12.2024	ansli
Revidert før sluttbehandling		30.04.2025	HG
Sluttbehandling i kommunestyret	082/25	18.06.2025	ansli

Plan utarbeidet av:
Re Arkitektur AS

Plan utarbeidet av: Re Arkitektur AS	Tegnnr.	Dato	Saksbehandler
		06.08.2024	KS