


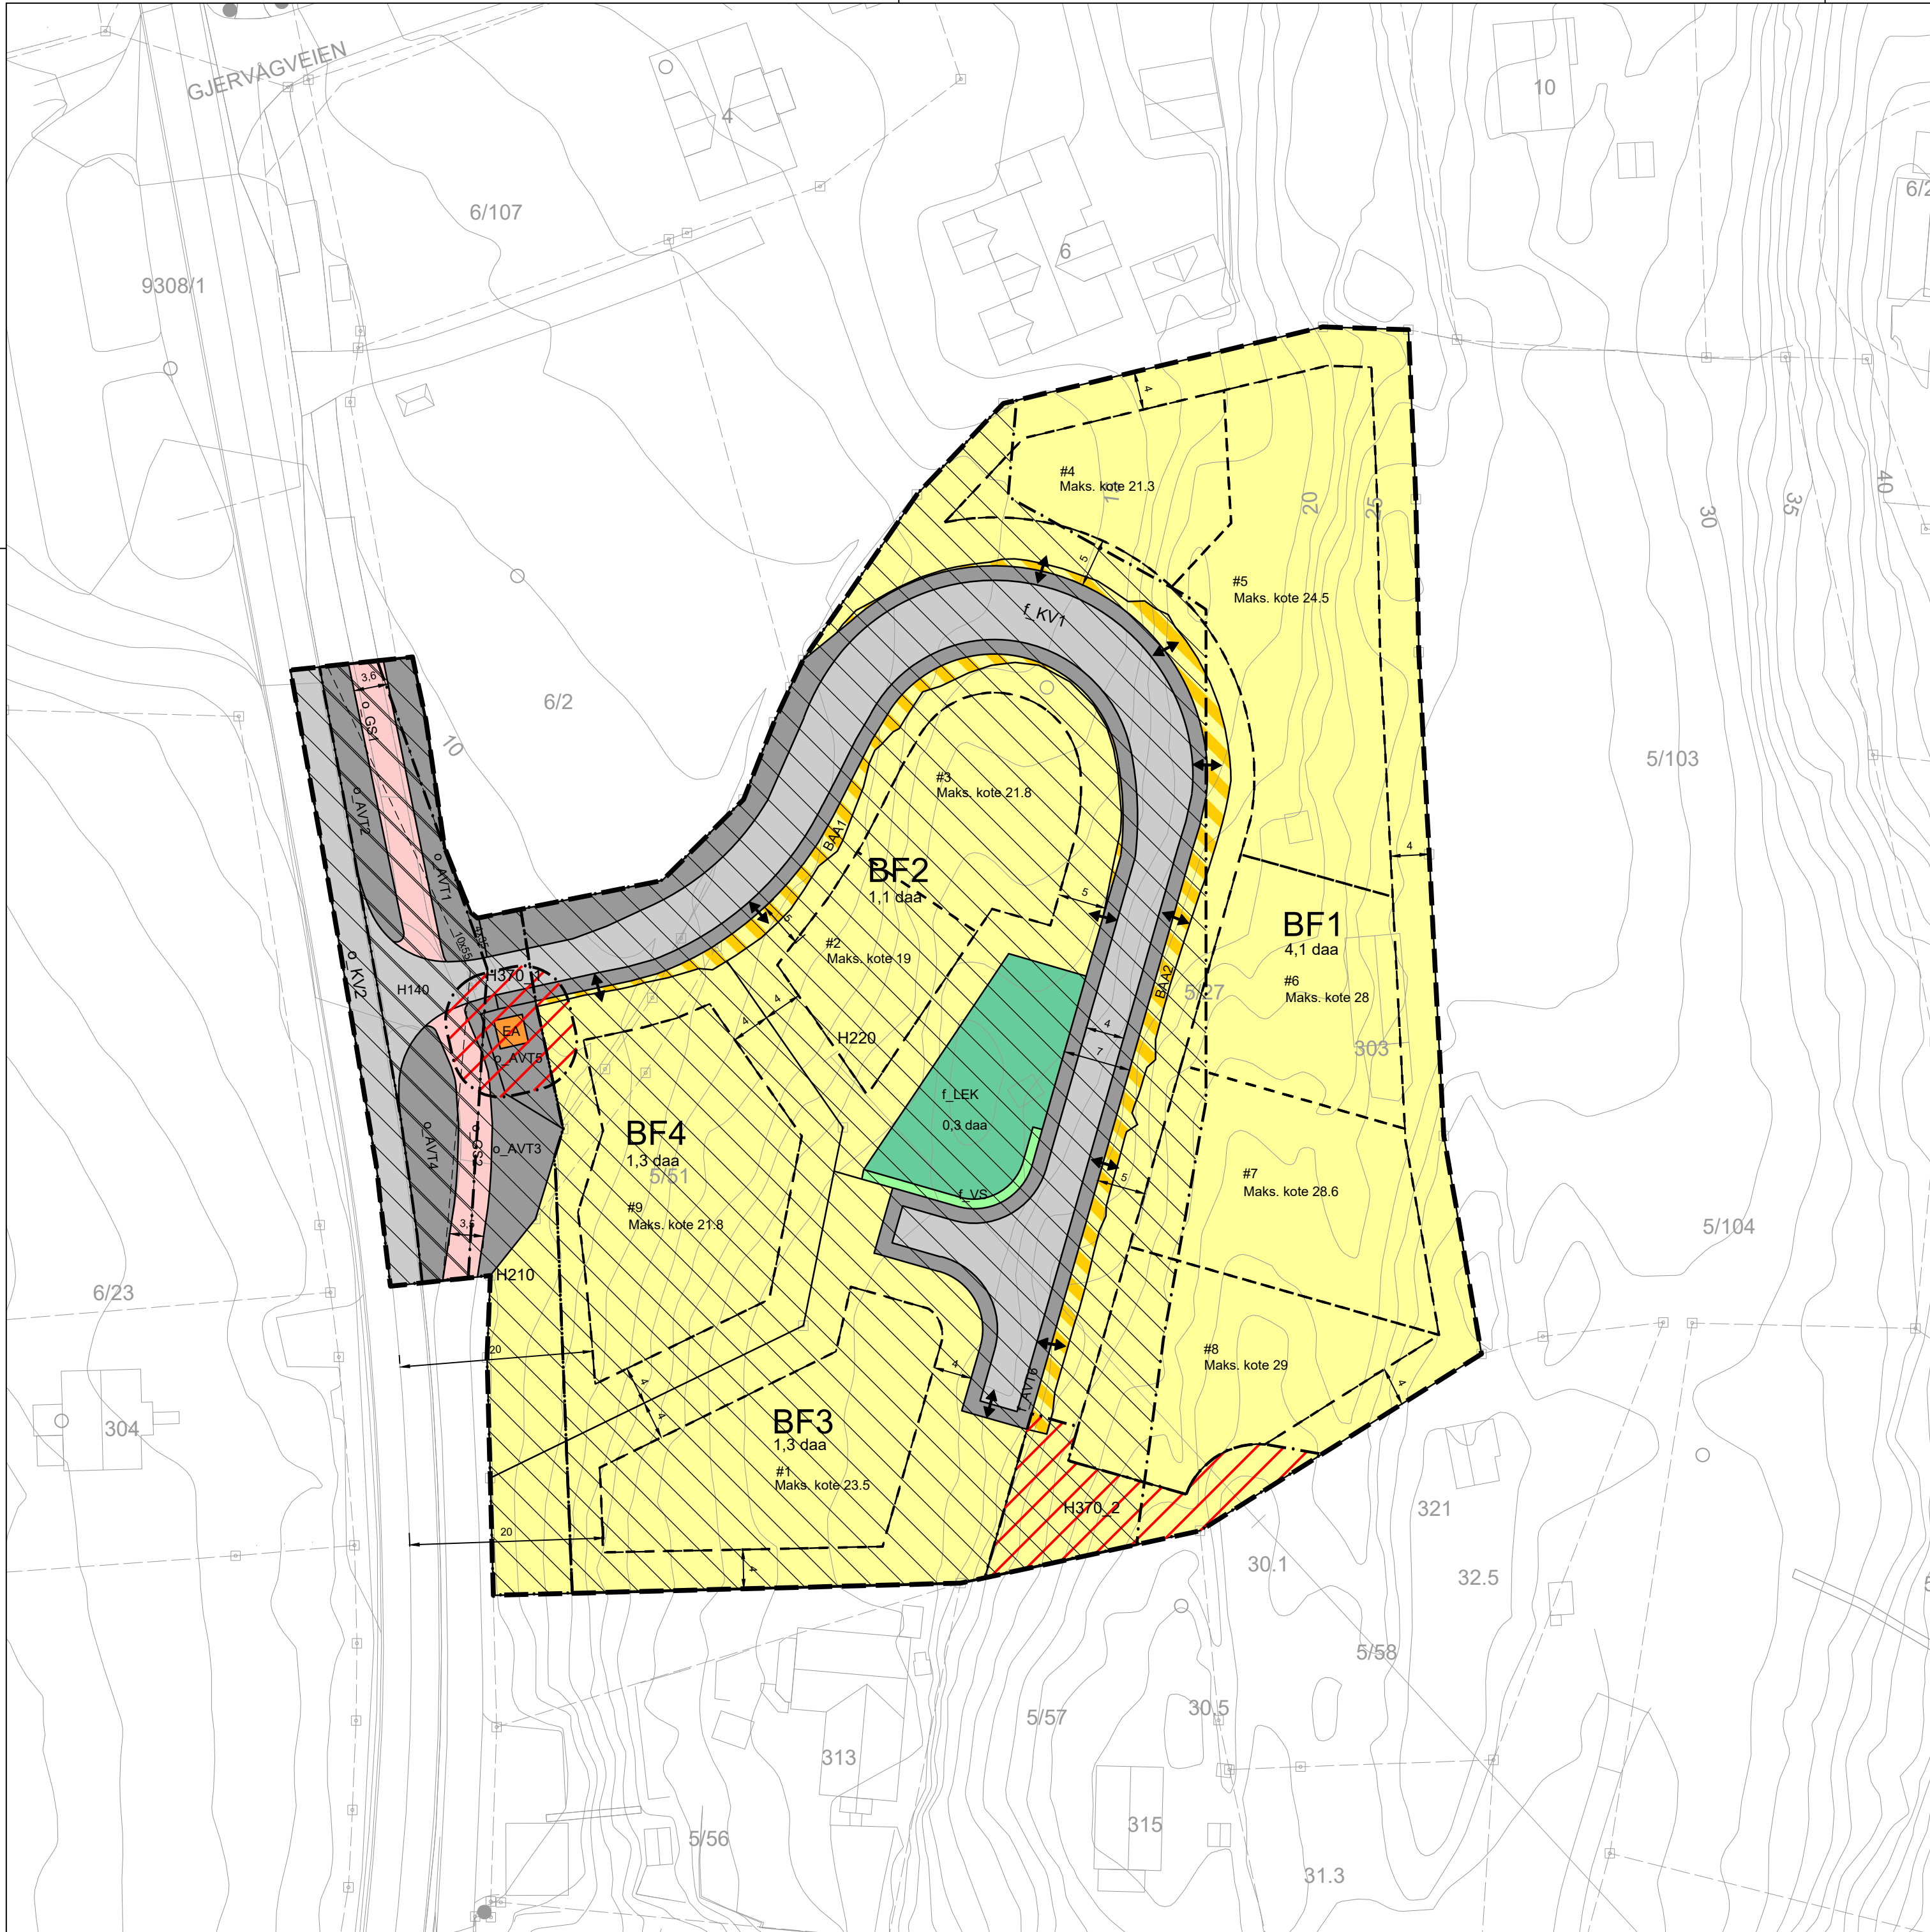

Tegnforklaring

Reguleringsplan PBL 2008

§12-5. Nr. 1 - Bebyggelse og anlegg

BF1-4

Boligbebyggelse-frittliggende småhusbebyggelse

EA

Energianlegg

LEK

Lekeplass

BAA1-2

Kombinert bebyggelsesformål (bebyggelse/annen veggrunn-teknisk anlegg)

§12-5. Nr. 2 - Samferdselsanlegg og teknisk infrastruktur

KV1-2

Kjøreveg

GS1-2

Gang-/sykkelveg

AVT1-6

Annen veggrunn - tekniske anlegg

§12-5. Nr. 3 - Grønnstruktur

VS

Vegetasjonsskjerm

§12-6 - Hensynssoner

H140

Frisikt

H210

Rød sone iht. T-1442

H220

Gul sone iht. T-1442

H370_1,2

Høyspenningsanlegg (inkl høyspentkabler)

§12-7 - Bestemmelseområder

#1-9

Utforming

Linjesymbol

Grense for sikringszone

Grense for støysone

Grense for faresone

Planens begrensning

Formålgrense

Bestemmelsegrense

Byggegrense

Frisiktlinje

Punktsymboler

↔

Avkjørsel - både inn og utkjøring

FÆRDER KOMMUNE

PLAN ID: 2018003

DETAILREGULERINGSPLAN FOR

VESTVEIEN 303

REGULERINGSBESTEMMELSER FØLGER SOM VEDLEGG

MÅLESTOKK 1:500 (A2 FORMAT)

0 10 20 30 40 50

KARTGRUNNLAG: UTM-32 EUREF89
HØYDEREFERANSE: NN2000
EKVIDISTANSE: 1M

N

REVISJON	DATO	SIGN.
	01.04.2025	KJ
SAKSBEHANDLING iflg. PLAN- OG BYGNINGSLOVEN §27-1	SAKSNR.	DATO
		SIGN.
KUNNGJØRING AV OPPSTARTET PLANARBEID	02.05.2019	KS
1-GANGS BEHANDLING I PLANUTVALGET	02.12.2020	KS
UTLAGT TIL OFFENTLIG ETTERSYN	15.01.2021	KS
REV. ETTER OFFENTLIG ETTERSYN	23.10.2021	KS
REV. ETTER POLITISK BEHANDLING	01.04.2025	KJ
SLUTTBEHANDLING		
PLANEN ER UTARBEIDET AV: KMS ARKITEKTER AS	TEGN.	DATO
	KJ	01.04.2025