


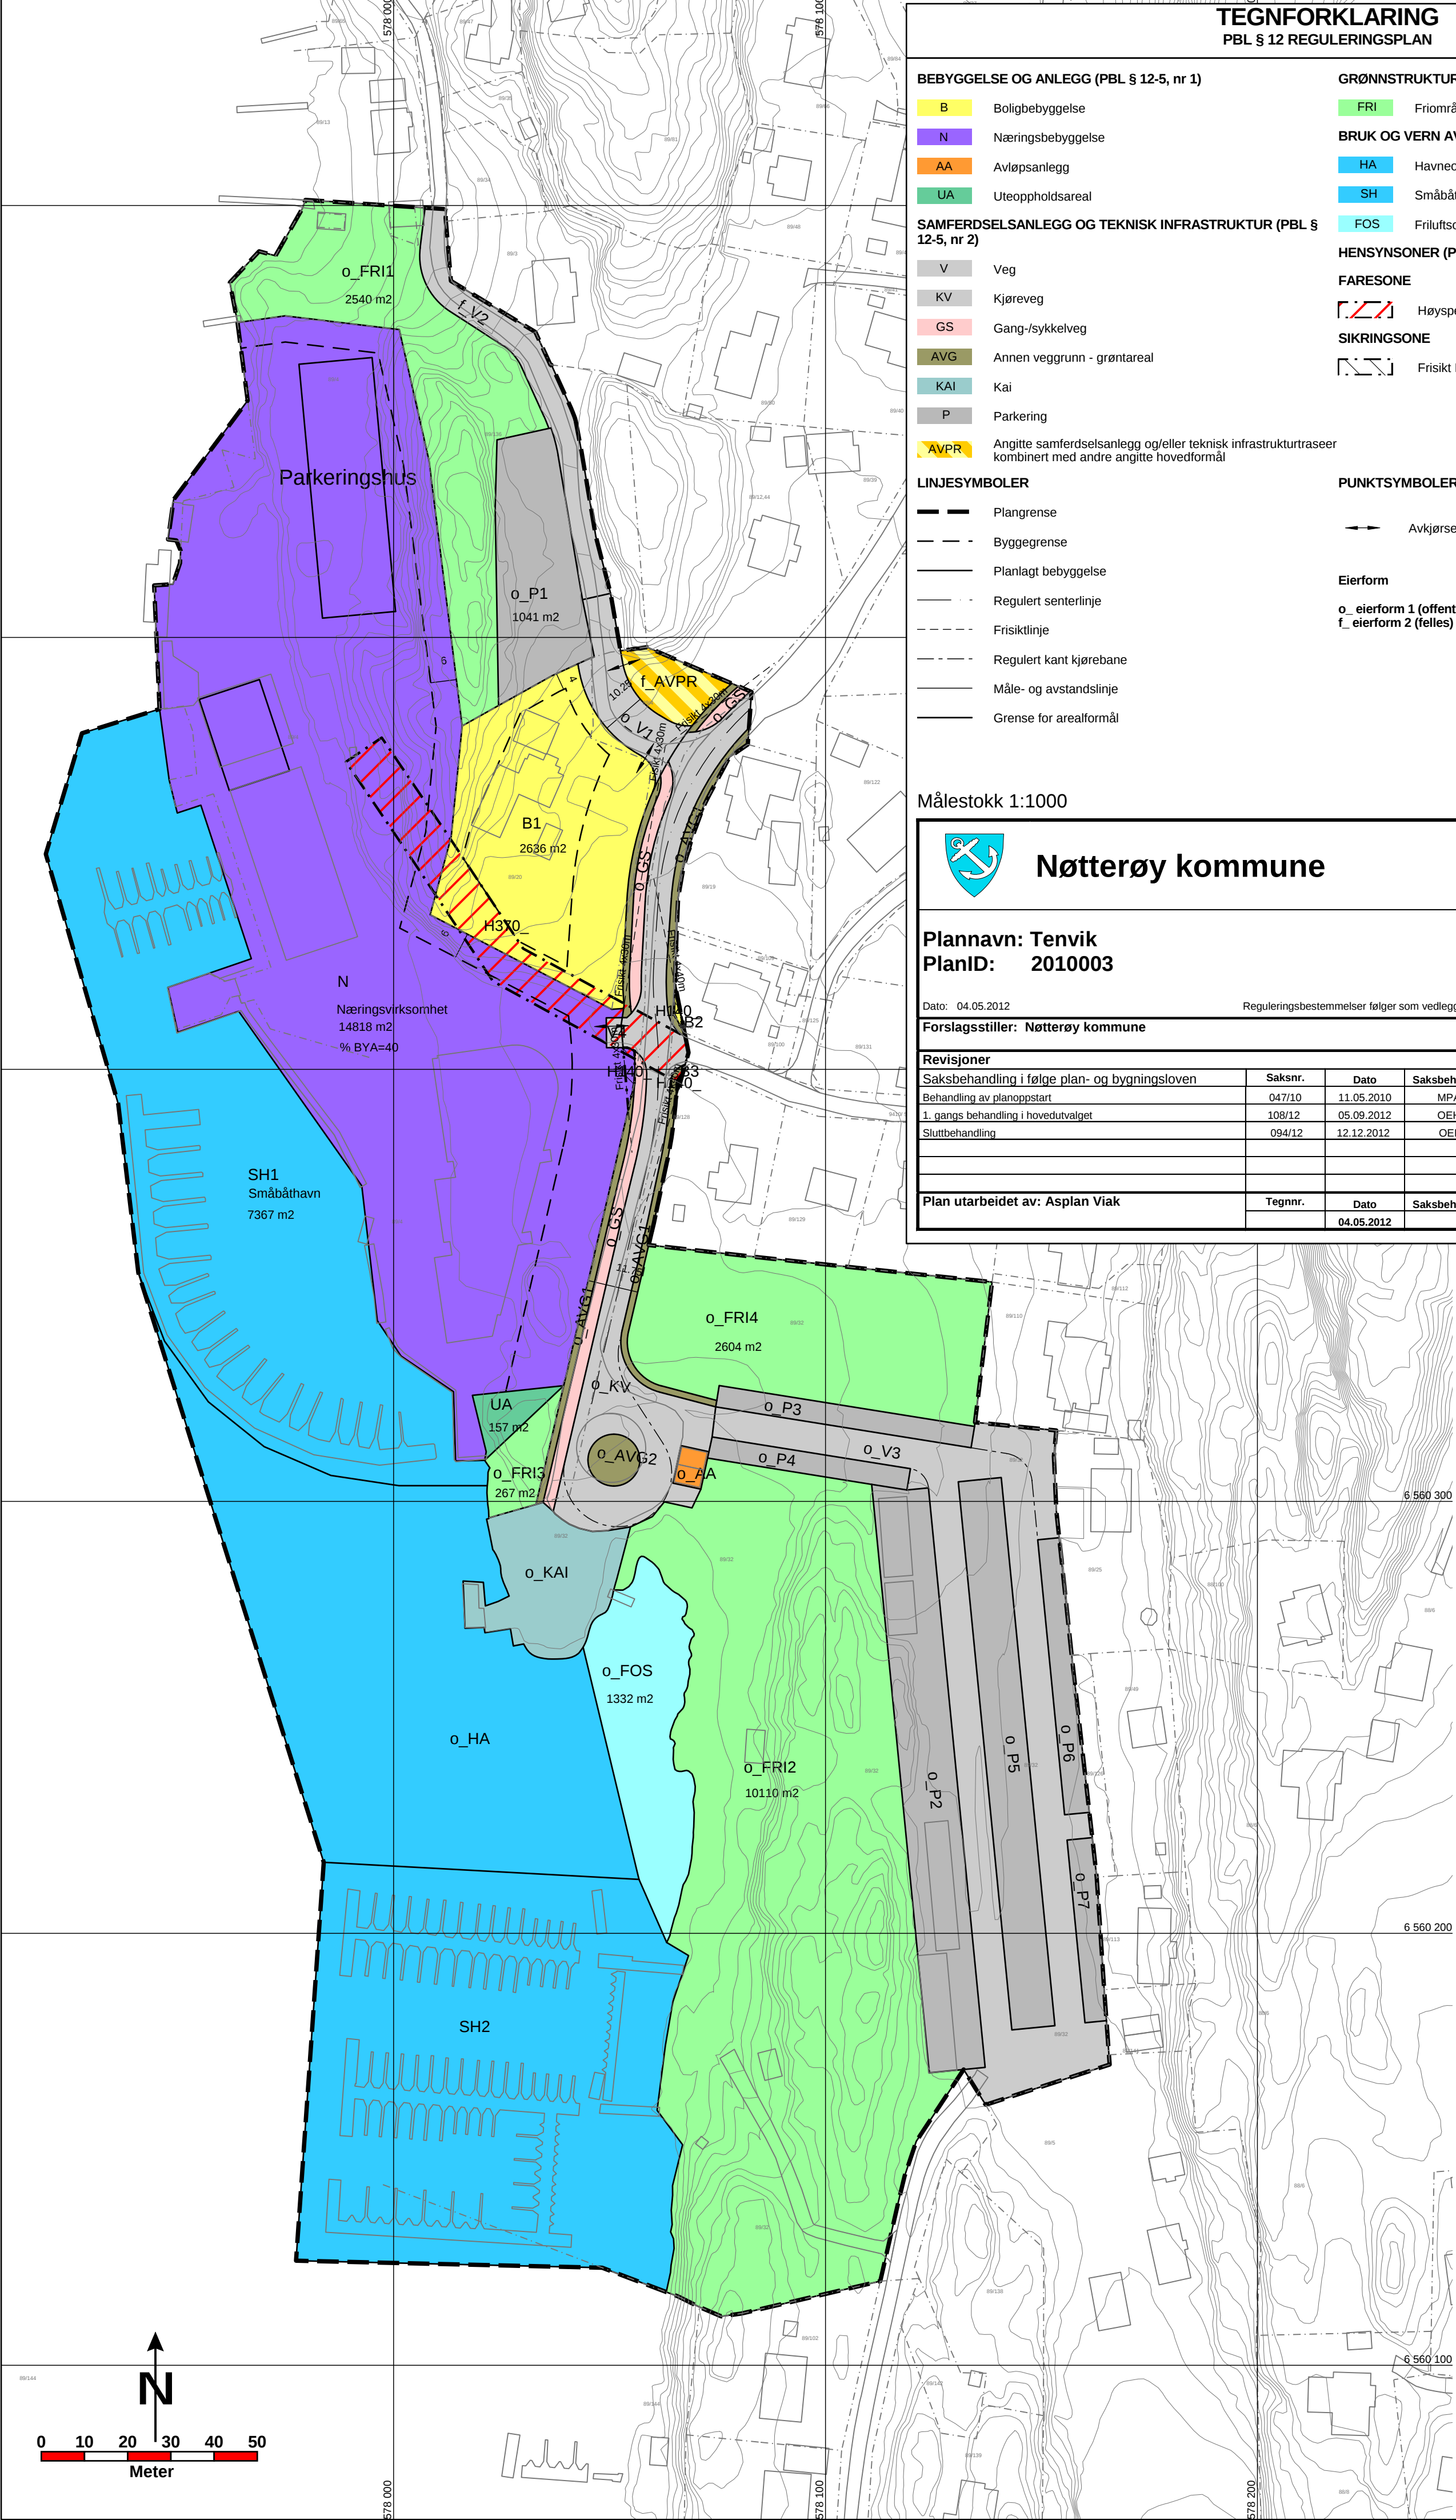

TEGNFORKLARING
PBL § 12 REGULERINGSPÅN

BEBYGGELSE OG ANLEGG (PBL § 12-5, nr 1)

- B Boligbebyggelse
- N Næringsbebyggelse
- AA Avløpsanlegg
- UA Uteoppholdsareal
- V Veg
- KV Kjørreveg
- GS Gang-/sykkelveg
- AVG Annen veggrunn - grøntareal
- KAI Kai
- P Parkering
- AVPR Angitte samferdselsanlegg og/eller teknisk infrastrukturtraseer kombinert med andre angitte hovedformål

SAMFERDSELSANLEGG OG TEKNISK INFRASTRUKTUR (PBL § 12-5, nr 2)

- V Veg
- KV Kjørreveg
- GS Gang-/sykkelveg
- AVG Annen veggrunn - grøntareal
- KAI Kai
- P Parkering
- AVPR Angitte samferdselsanlegg og/eller teknisk infrastrukturtraseer kombinert med andre angitte hovedformål

LINJESYMBOLER

- Plangrense
- Byggegrense
- Planlagt bebyggelse
- Regulert senterlinje
- Frisiktlinje
- Regulert kant kjørebane
- Måle- og avstandslinje
- Grense for areallformål

GRØNNSTRUKTUR (PBL § 12-5, nr 3)

- FRI Friområde

BRUK OG VERN AV SJØ OG VASSDRAG (PBL § 12-5, nr 6)

- HA Havneområde i sjø
- SH Småbåthavn
- FOS Friluftsområde i sjø og vassdrag

HENSYNSONER (PBL § 12-6)

FARESONE

- Høyspenningsanlegg (inkl Høyspentkabler H370)

SIKRINGSZONE

- Frisikt H140

PUNKTSYMBOLER

- Avkjørsel

Eierform

- o_eierform 1 (offentlig)
- f_eierform 2 (felles)

Målestokk 1:1000



Nøtterøy kommune

Plannavn: Tenvik
PlanID: 2010003

Dato: 04.05.2012

Reguleringsbestemmelser følger som vedlegg

Forslagsstiller: Nøtterøy kommune

Revisjoner

Saksbehandling i følge plan- og bygningsloven	Saksnr.	Dato	Saksbehandler
Behandling av planoppstart	047/10	11.05.2010	MPA
1. gangs behandling i hovedutvalget	108/12	05.09.2012	OEH
Sluttbehandling	094/12	12.12.2012	OEH

Plan utarbeidet av: Asplan Viak

Tegnnr.	Dato	Saksbehandler
	04.05.2012	