


Format: A1
Filnavn: C:\Users\NALU\AppData\Local\Temp\XpPublish_26332\lav_w.dwg
Xref: g_kart_stedsnav.dwg
I geom_hovedveg.dwg
I geom_kolberg.dwg
I geom_randdal.dwg
I geom_tunnel.dwg
I Plan_Konstruksjoner.dwg
I svv_tittel.dwg
A_Tegnforklaring
A_Tegnforklaring_w.dwg
A_Tegnforklaring_tekst

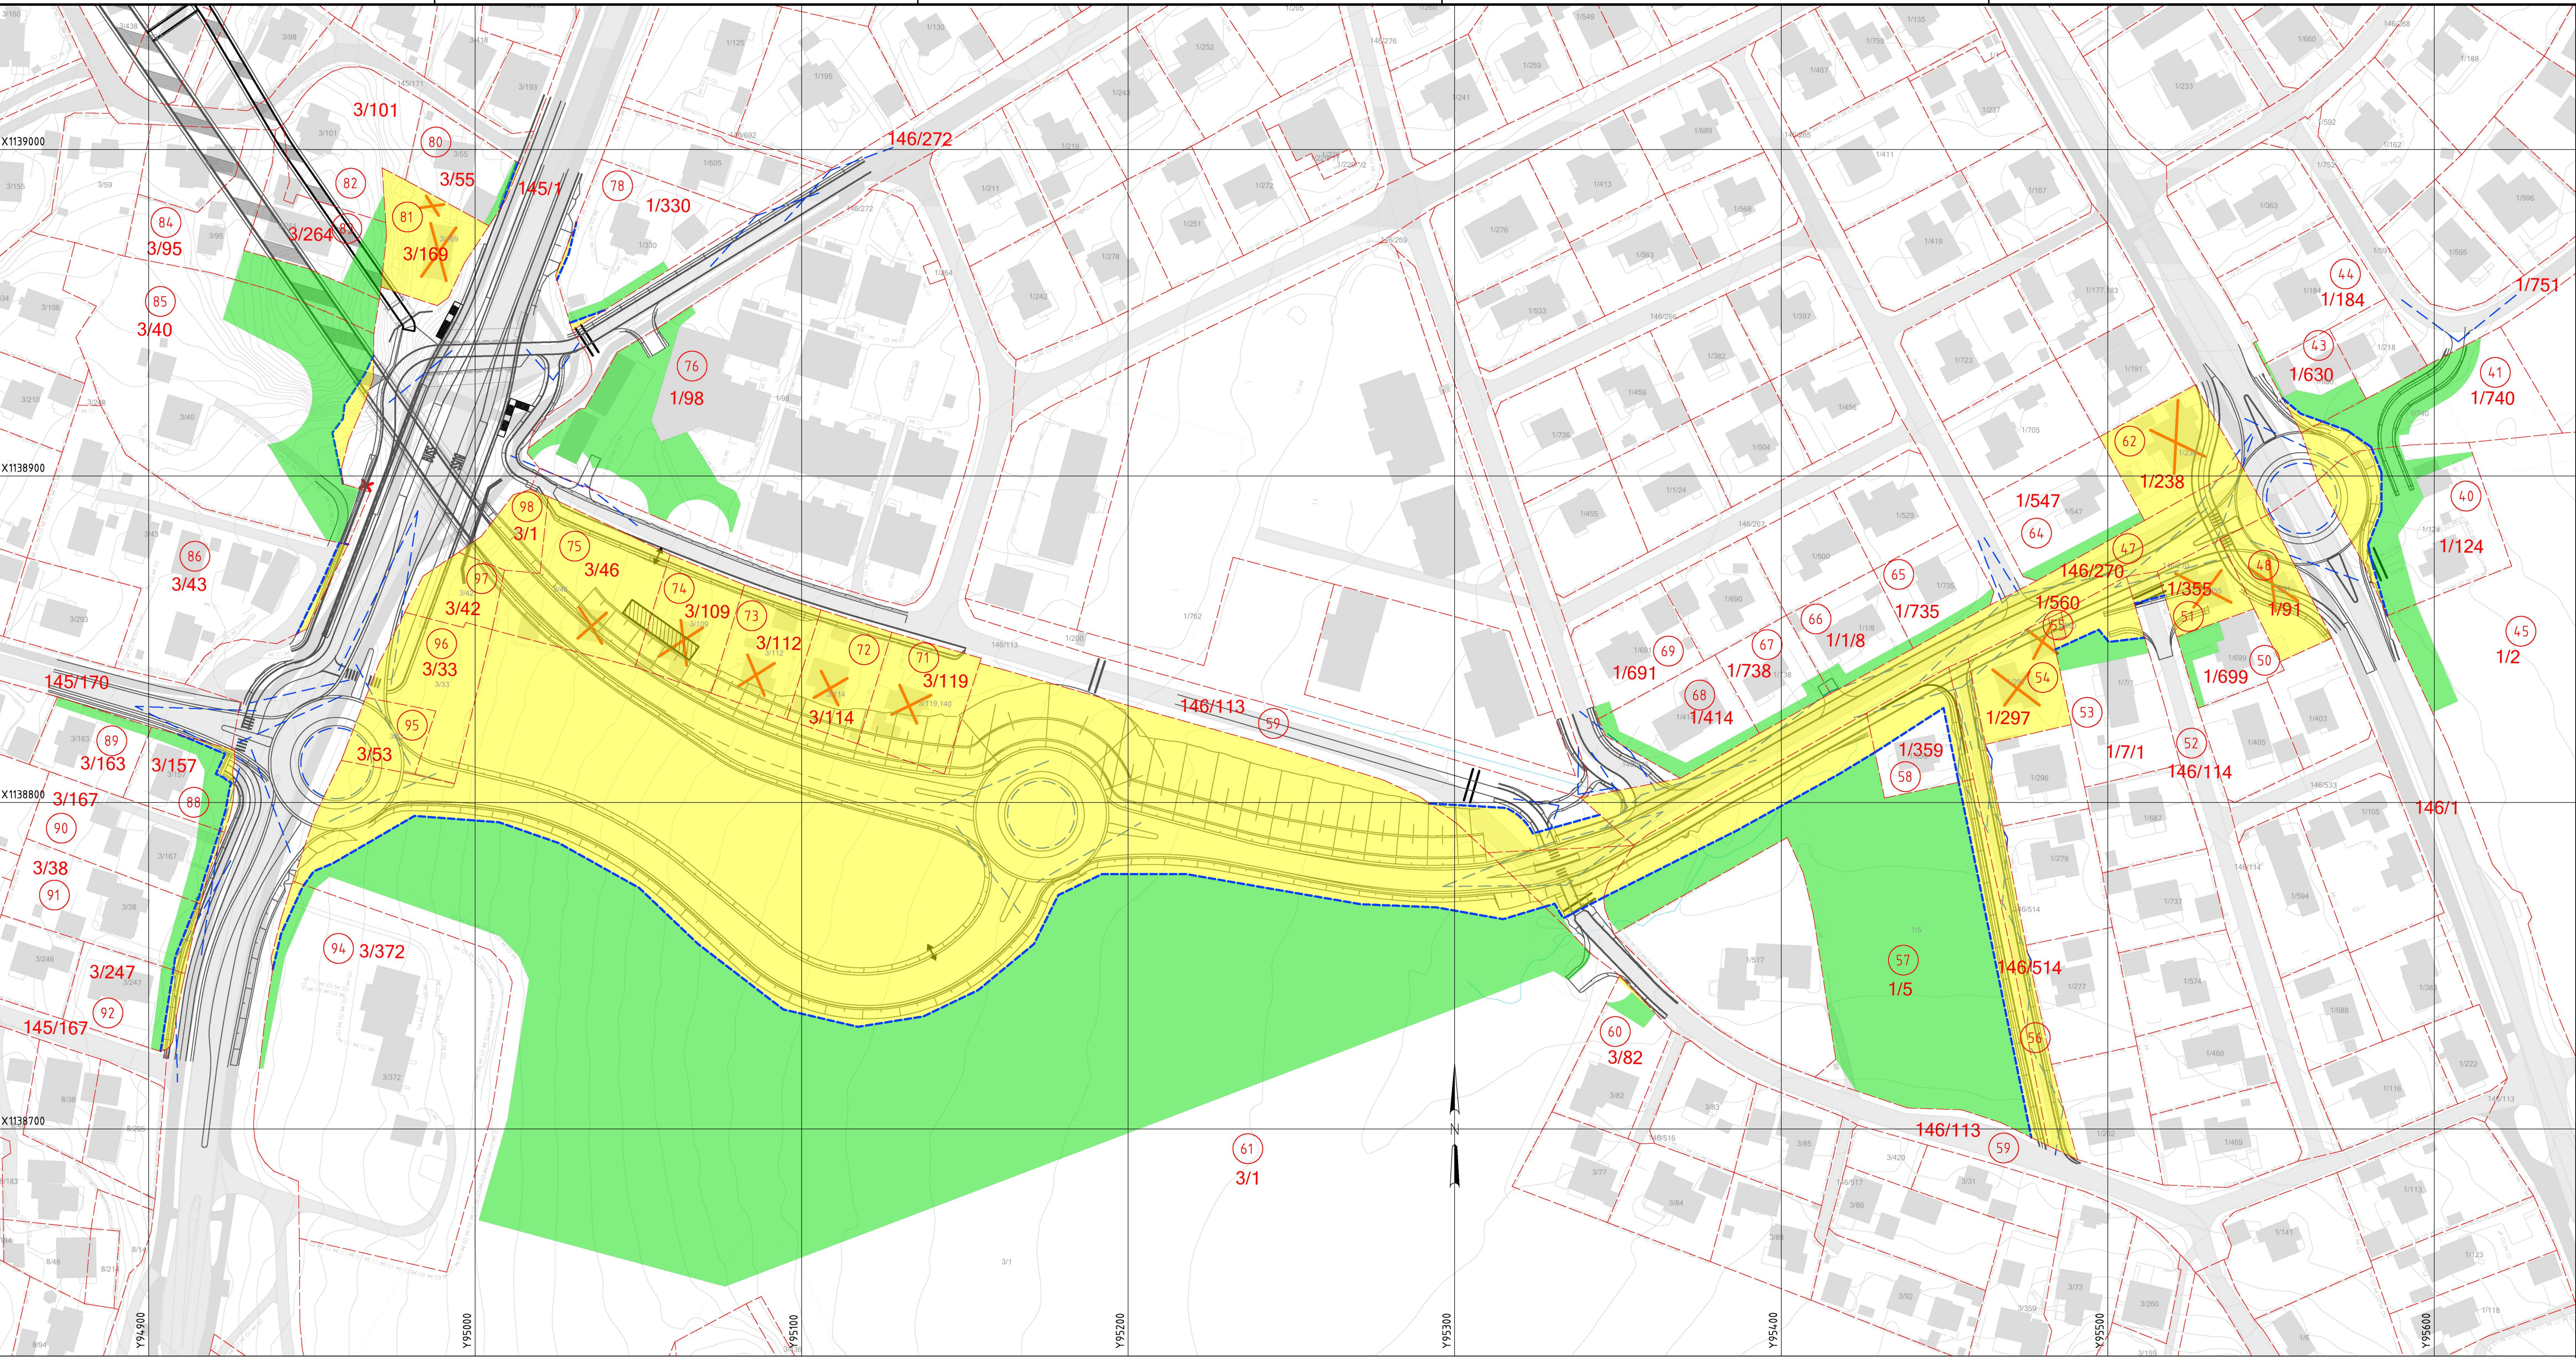

Tegnforklaring

Eksisterende eiendomsgrense

Ny eiendomsgrense

Frisikt

Permanent erverv

Midlertidig beslaglagt areal

X

Takstnr.

xx/xx

Gårds-/bruksnr.

X

Boliginnløsning


Stenging av vei

Eksisterende veg

Takstnr.	Gbnr.	Permanent erverv	Midlertidig beslaglagt areal	Merknad
40	1/124	420	571	
41	1/740	191	589	
43	1/630	36	178	
44	1/184		8	
45	1/2		296	
47	146/270	2763		
48	1/91	720		Hele eiendommen innløses.
50	1/699		145	
51	1/355	518		Hele eiendommen innløses.
52	146/114	77		
53	1/771	325	198	
54	1/257	806		Hele eiendommen innløses.
55	1/560	29		
56	146/514	878		
57	1/5	1601	6024	
58	1/359	421		
59	146/113	1028		
60	3/82	11	73	
61	3/1	20484	24157	
62	1/238	975		Hele eiendommen innløses.
64	1/547		139	
65	1/735		93	
66	1/1/8		116	
67	1/738		99	
68	1/414		208	

Takstnr.	Gbnr.	Permanent erverv	Midlertidig beslaglagt areal	Merknad
69	1/691		18	
71	3/119	1030		Hele eiendommen innløses.
72	3/114	811		Hele eiendommen innløses.
73	3/112	859		Hele eiendommen innløses.
74	3/109	868		Hele eiendommen innløses.
75	3/46	1680		Hele eiendommen innløses.
76	1/98		1430	
78	1/330	29	103	
80	3/55	10	40	
81	3/169	841		Hele eiendommen innløses.
82	3/101		18	
83	3/264		195	
84	3/95		440	
85	3/40	130	1440	
86	3/43	66		
88	3/157	75	229	
89	3/163		87	
90	3/167	24	126	
91	3/38	61	85	
92	3/247	79	86	
94	3/372	51	163	
95	3/53	456		Hele eiendommen innløses.
96	3/33	1078		Hele eiendommen innløses.
97	3/42	476		Hele eiendommen innløses.
98	3/1	413		Hele eiendommen innløses.

A	Til sluttbehandling.	NALU	KNLY	OLER	12.06.2023
Revisjon	Revisjonen gjelder	Utarb	Kontr	Godkjent	Rev. dato
			Tegningsdato		
			04.01.2023		
			Bestiller for		
			Bypakke TBG		
			Produsert av		
			VTFK		
			Prosjektnummer		
			i7041503		
			Prosjektfasenummer		
			i7041503_r		
			Arkivreferanse		
			20/111		
			Målestokk A1-format		
			1:1000		
			Koordinatsystem		
			NTM10/NN2000		
			Tegningsnummer / revisjonsbokstav		
			W001		

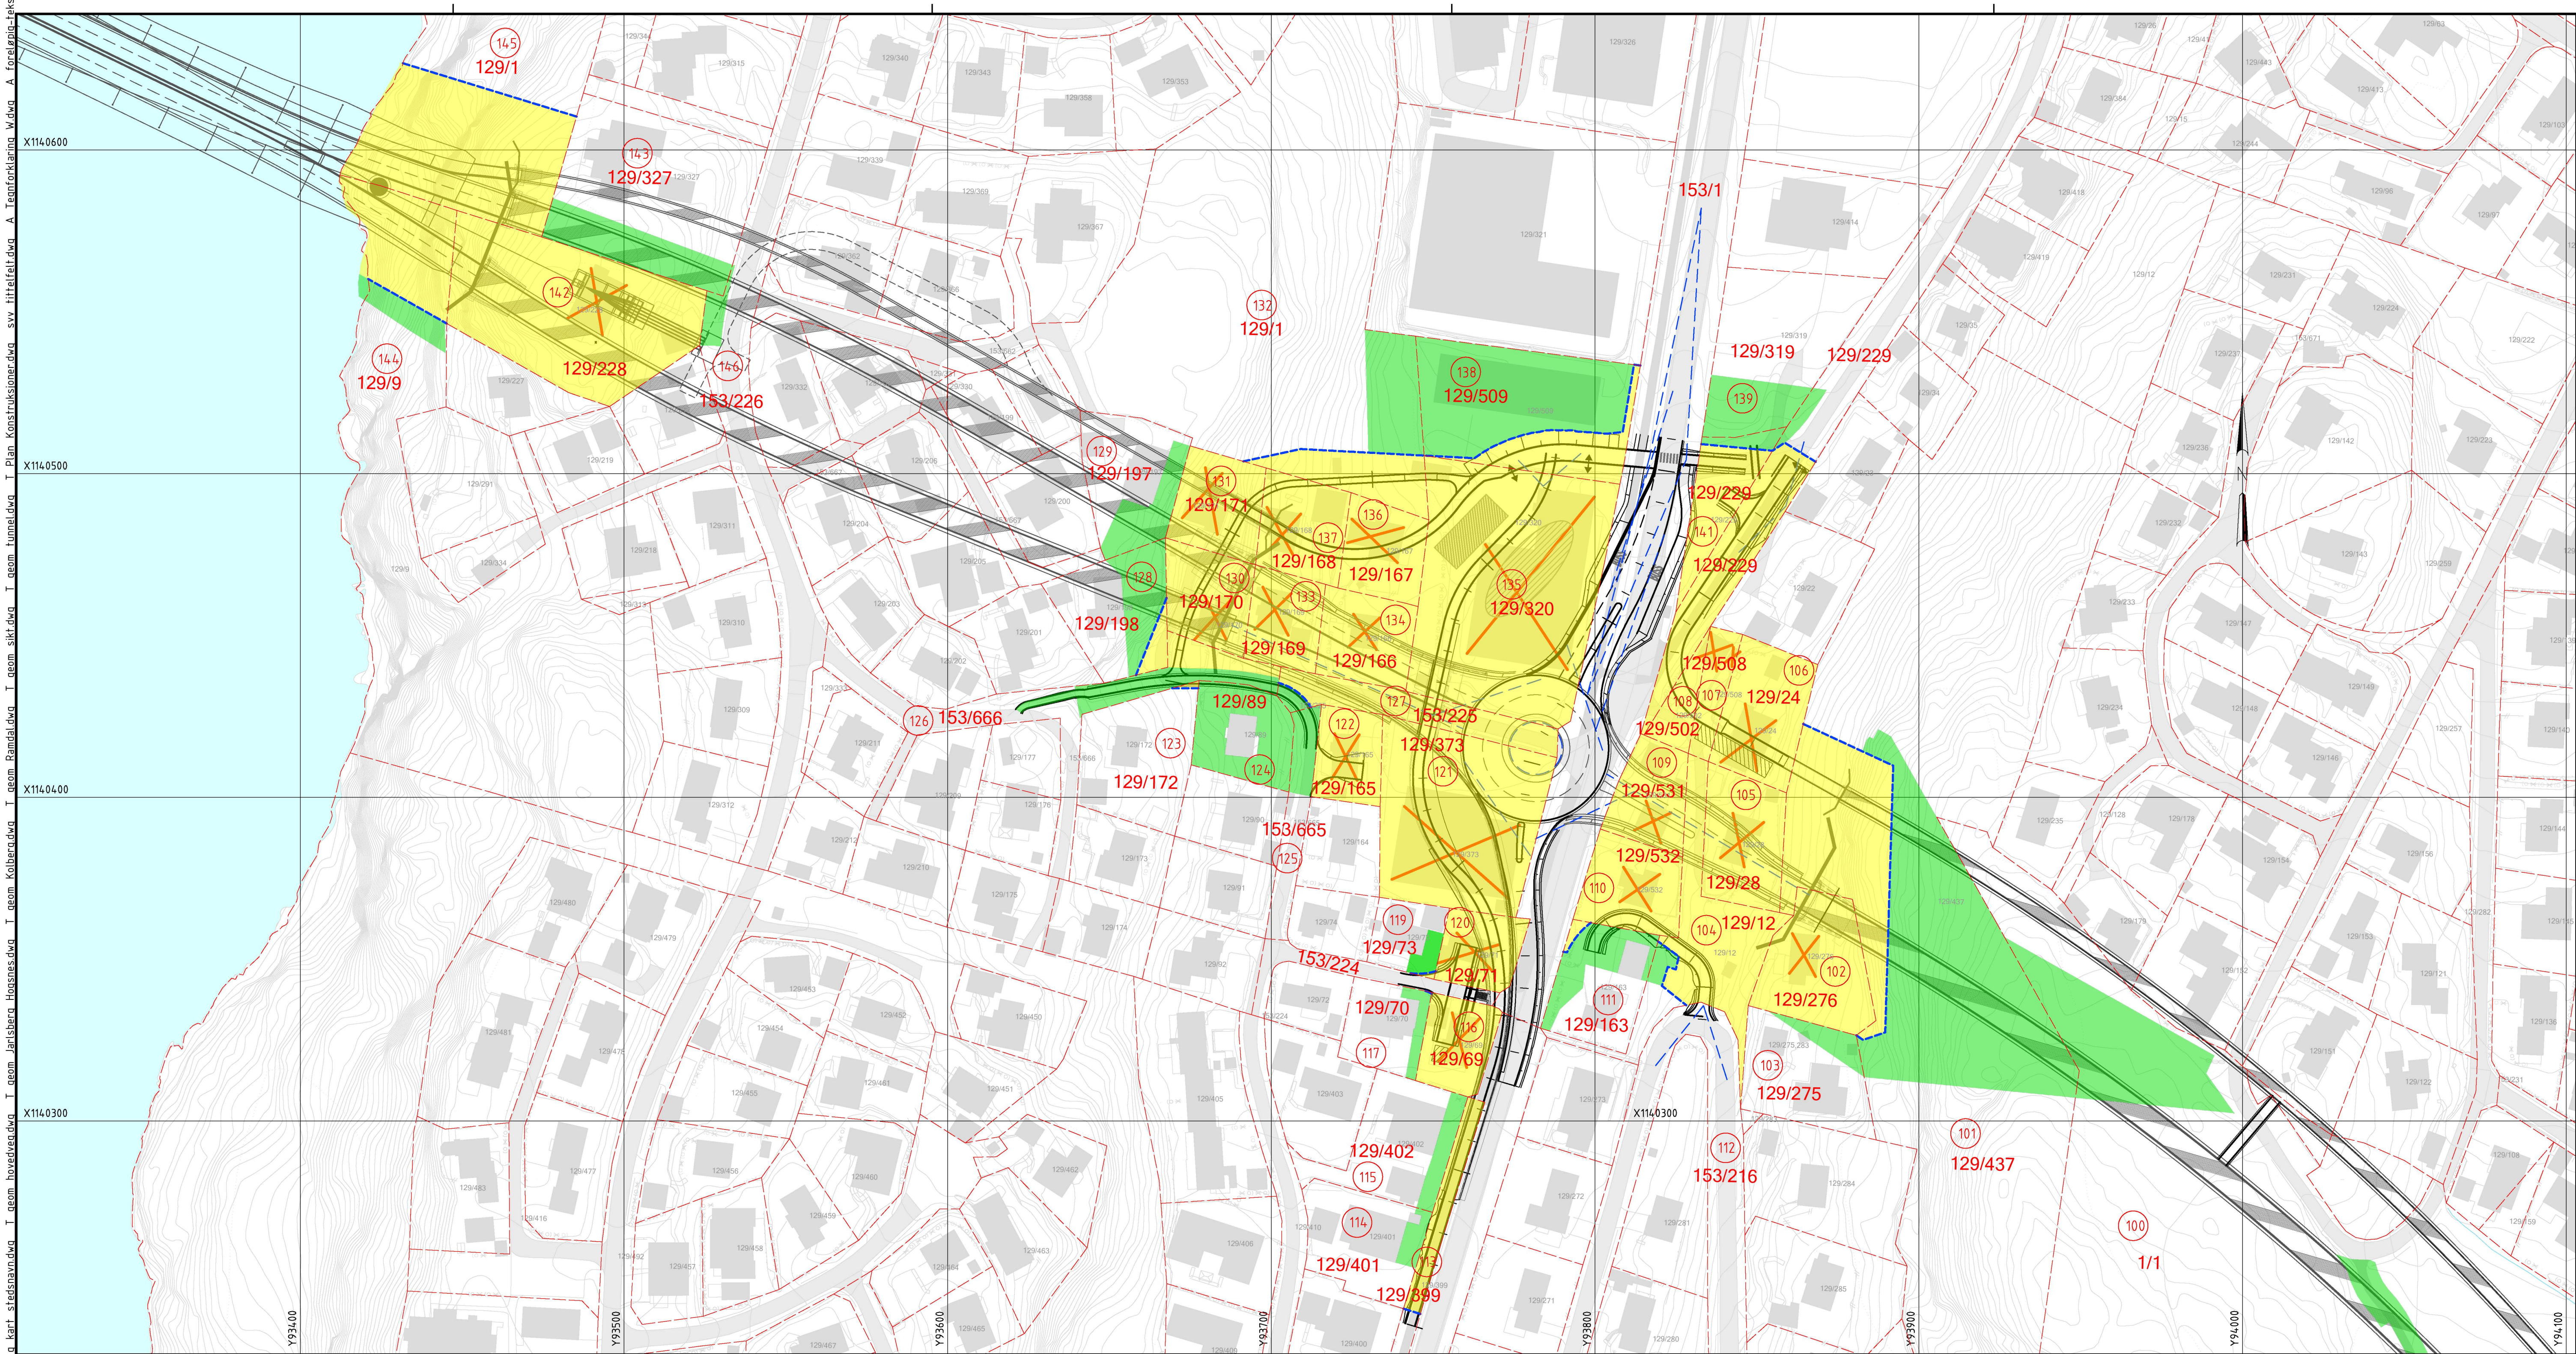

Tegnforklaring


- - - Eksisterende eiendomsgrense
- - - Ny eiendomsgrense
- - - Frisikt
- Permanent erverv
- Midlertidig beslaglagt areal

- ⊗ Takstnr.
- xx/xx Gårds-/bruksnr.
- ⊗ Boliginnløsning
- == Stenging av vei
- Eksisterende veg

Takstnr.	Gbnr.	Permanent erverv	Midlertidig beslaglagt areal	Merknad
100	1/1	625	6602	
101	129/437	1842	3563	
102	129/276	1168		Hele eiendommen innløses.
103	129/275		167	
104	129/12	1281	71	Areal til adkomstvei, SV19, vil tilbakeføres.
105	129/28	967		Hele eiendommen innløses.
106	129/24	1030		Hele eiendommen innløses.
107	129/508	339		Hele eiendommen innløses.
108	129/502	289		Hele eiendommen innløses.
109	129/531	675		Hele eiendommen innløses.
110	129/532	807		Hele eiendommen innløses.
111	129/163	30	399	
113	129/399	369		
114	129/401		105	
115	129/402		195	
116	129/69	599		Hele eiendommen innløses.
117	129/70	1	109	
119	129/73	8	88	
120	129/71	558		Hele eiendommen innløses.
121	129/373	2618		Hele eiendommen innløses.
122	129/165	578		Hele eiendommen innløses.

Takstnr.	Gbnr.	Permanent erverv	Midlertidig beslaglagt areal	Merknad
123	129/172	625	10	
124	129/89		662	
125	153/665		203	
126	153/666	219	474	
127	153/225	752	52	
128	129/198	105	424	
129	129/197		373	
130	129/170	753		Hele eiendommen innløses.
131	129/171	789		Hele eiendommen innløses.
132	129/1	622	613	
133	129/169	638		Hele eiendommen innløses.
134	129/166	778		Hele eiendommen innløses.
135	129/320	4132		Hele eiendommen innløses.
136	129/167	711		Hele eiendommen innløses.
137	129/168	794		
138	129/509	597	1814	
139	129/319		469	
141	129/229	1586	171	
142	129/228	2948		Hele eiendommen innløses.
143	129/327		666	
144	129/9	969	222	
145	129/1	2354		
146	153/226		115	

A	Til stoffbehandling.	NALU	KNLY	OLER	12.06.2023
Revisjon	Revisjonen gjelder	Utarb	Kontr	Godkjent	Rev. dato
			Tegningsdato 04.01.2023		
			Bestiller Bypakke TBG		
			Produsert for VTFK		
			Produsert av COWI		
			Prosjektnummer i7041503		
			Prosjektfasennummer i7041503_r		
			Arkivreferanse 20/111		
			Målestokk A1-format 1:1000		
			Koordinatsystem NTM10/NN2000		
Grunnerverv			Tegningsnummer /		
Oversiktsstegning Ramdal			revisjonsbokstav		
Detailreguleringsplan			W002		
Utarbeidet av	Kontrollert av	Godkjent av	Konsulentarkiv		
NALU	KNLY	OLER	A122639		

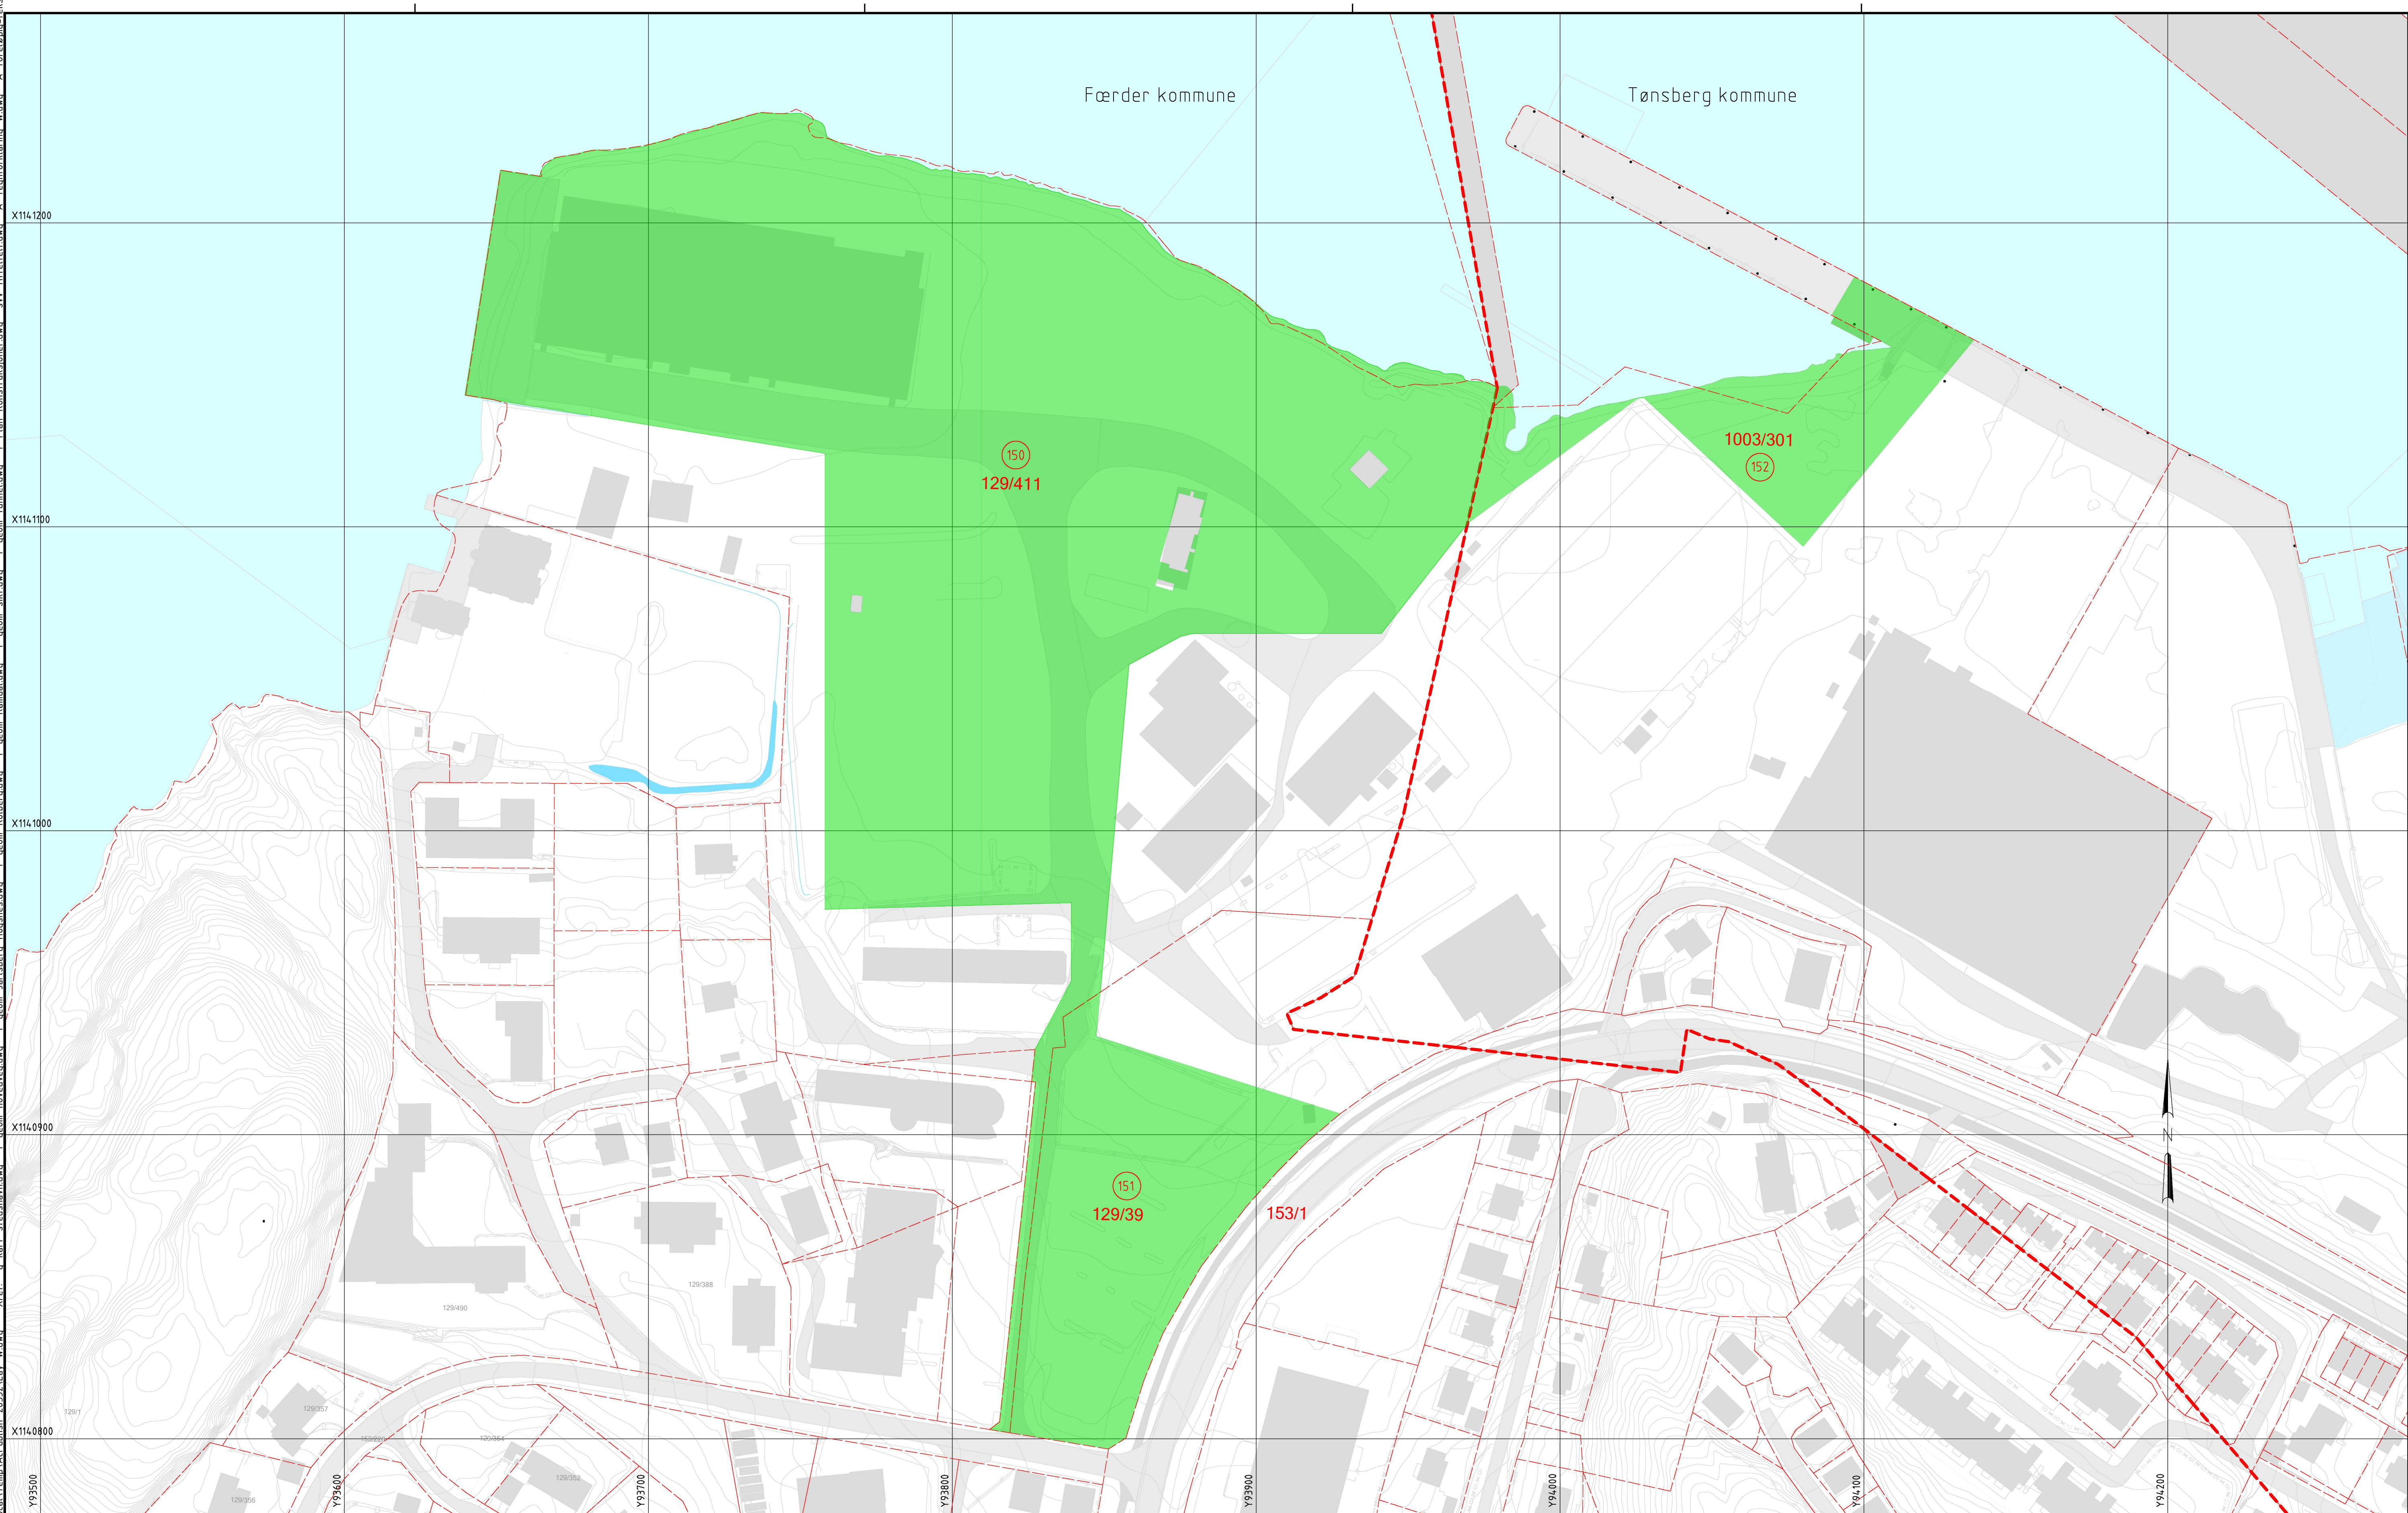

Tegnforklaring

Eksisterende eiendomsgrense

Kommunegrense

Ny eiendomsgrense

Frisikt

Permanent erverv

Midlertidig beslaglagt areal

xx/xx

Takstnr.

Gårds-/bruksnr.

Boliginnløsning

Stenging av vei

Eksisterende veg

Takstnr.	Gbnr.	Permanent erverv	Midlertidig beslaglagt areal	Kommune
150	129/411		46650	Færder
151	129/39		7955	Færder
152	1003/301		4570	Tønsberg

A

Til sluttbehandling

Revisjon

Revisjonen gjelder

NALU

KNLY

OLER

12.06.2023

Vestfold og Telemark

Fylkeskommune

TØNSBERG KOMMUNE

180 år 1826-2023

FÆRDER KOMMUNE

180 år 1826-2023

Tegningsdato

04.01.2023

Bestiller

Bypakke TBG

Produsert for

VTFK

Produsert av

COWI

Prosjektnummer

i7041503

Prosjektfasennummer

i7041503_r

Arkivreferanse

20/111

Målestokk A1-format

1:1000

Koordinatsystem

NTM10/NN2000

Utarbeidet av

NALU

Kontrollert av

KNLY

Godkjent av

OLER

Konsulentarkiv

A122639

Tegningsnummer / revisjonsbokstav

W010


Ny fastlandsforbindelse fra Færder kommune

Grunnerverv

Oversiktsstegning Kaldnes

Detaljreguleringsplan

Plott: NALU 13.06.2023 09:00:06

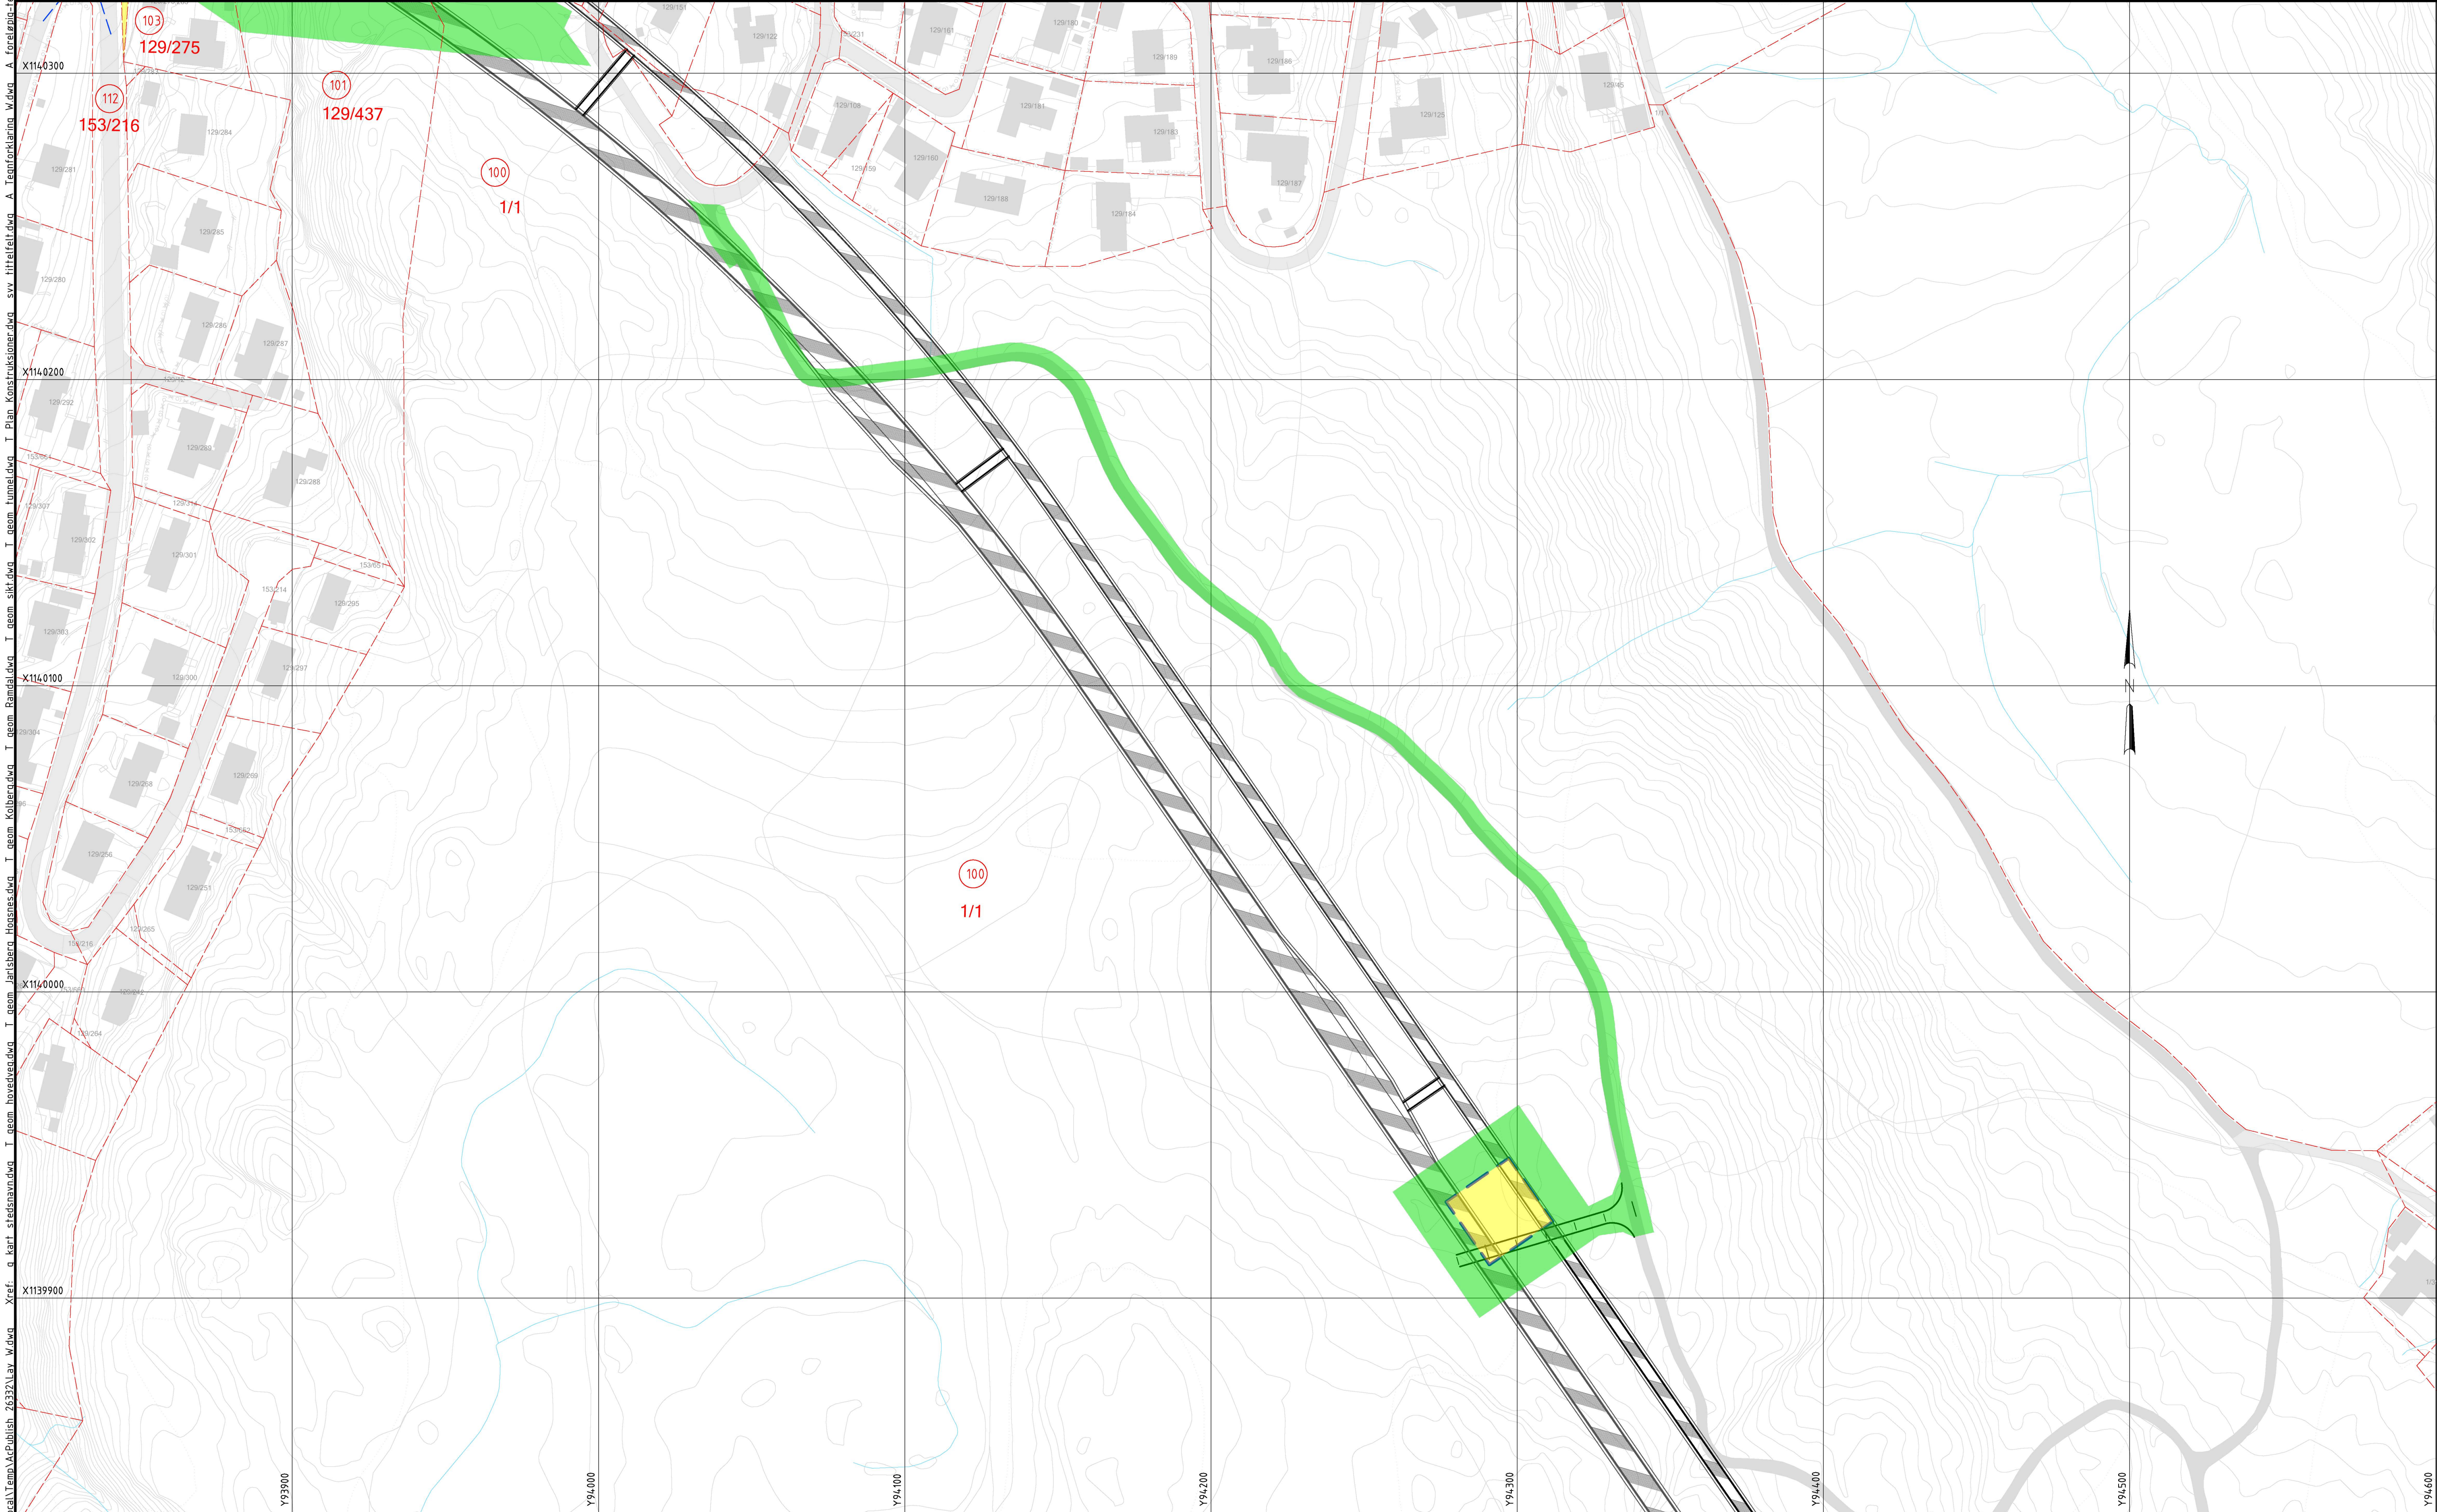

Tegnforklaring

Eksisterende eiendomsgrense

Ny eiendomsgrense

Frisikt

Permanent erverv

Midlertidig beslaglagt areal

Takstnr.

Gårds-/bruksnr.

Bolignnløsning

Stenging av vei

Eksisterende veg

Takstnr.	Gbnr.	Permanent erverv	Midlertidig beslaglagt areal	Merknad
100	1/1	625	6602	Færder kommune er hjemmelshaver.

Plott: NALU 13.06.2023 09:00:20

A	Til sluttbehandling.	NALU	KNLY	OLER	12.06.2023
Revisjon	Revisjonen gjelder	Utarb	Kontr	Godkjent	Rev. dato
Vestfold og Telemark Fylkeskommune TØNSBERG KOMMUNE 1800 Tønsberg FÆRDER KOMMUNE 1800 Færder		Tegningsdato 04.01.2023			
		Bestiller Bypakke TBG			
		Produsert for VTFK			
Ny fastlandsforbindelse fra Færder kommune		Produsert av COWI			
		Prosjektnummer i7041503			
		Prosjektfasenummer i7041503_r			
		Arkivreferanse 20/111			
		Målestokk A1-format 1:1000			
Grunnerverv		Koordinatsystem NTM10/NN2000			
Oversiktsstegning Teieskogen		Tegningsnummer / W011			
Detaljreguleringsplan		revisjonsbokstav			
Utarbeidet av NALU	Kontrollert av KNLY	Godkjent av OLER	Konsulentarkiv A122639		