

TEGNINGSLISTE A01




Oppdragsnr: 7222041
 Prosjekt: 2041 - Gunnestadveien
 Liste nr: 5
 Ajour pr: 10.04.2025

Tegn.nr	Tittel	Målestokk	Ark-format	Tegnings-dato	Revisjon		Merknad
					nr	dato	
A01	Tegningsliste	-	A3	19.10.2022	5	10.04.2025	
D10	Plan- og profiltegning, Veg 60000	1:200	A1	19.10.2022	C	10.04.2025	
D11	Plan- og profiltegning, Veg 70000	1:200	A1	19.10.2022	C	10.04.2025	
E01	Detaljtegning, Veg 20000 Møtelomme	1:100/1:20/1:10	A1	19.10.2022	A	18.01.2023	
F01	Normalprofil og overbygning, Veg & GS 60000 - 70000	1:25/1:10	A1	19.10.2022	B	25.11.2024	
F02	Normalprofil og overbygning SGS2	1:25/1:10	A1	14.03.2023			
GH01	Vann, avløp og drenering - Situasjonsplan	1:200	A1	19.10.2022	C	10.04.2025	
GH10	Plan og profil tilknyt. kom. VA - KG1	1:100	A1	14.03.2023	C	10.04.2025	
GH11	Plan og profil sandfang - magasin	1:100	A1	14.03.2023	C	10.01.2025	
GH20	Vann, avløp og drenering - Typetegning våtsone/regnbedd	1:25	A1	14.03.2023			
GH21	Vann, avløp og drenering - Typetegning Sandfang	1:10	A1	19.04.2023			
GH22	Vann, avløp og drenering - Typetegning Stake-/spylekum	1:10	A1	19.04.2023			
GH23	Vann, avløp og drenering - Typetegning Steinmagasin	1:10	A1	19.04.2023	A	28.11.2024	
GH101	Vann, avløp og drenering - kumtegning - Kumgruppe 1	1:20	A1	14.03.2023	A	28.11.2024	Må revideres
GH102	Vann, avløp og drenering - kumtegning - Kumgruppe 2	1:20	A1	14.03.2023	A	28.11.2024	Må revideres
GH103	Vann, avløp og drenering - kumtegning - Kumgruppe 3	1:20	A1	14.03.2023	A	28.11.2024	Må revideres
IN01	Kabler og gatelys	1:500	A1	20.06.2023			

Tegnforklaring

- Eiendomsgrense
- gnr/bnr
- Varslingsgrense
- Konstruert profil
- Eksisterende terreng
- Modellhenvisning
- Parsellgrense

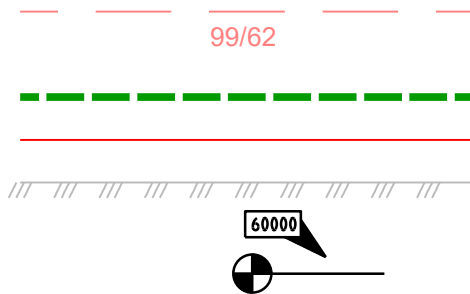

Merknader

Henvisning



- 1. Se tegning F01 for normalprofil og overbygning

C	Senket hus høyder 1 meter og senket veger	AUD	MOB	MRA	10.04.2025
B	Veg flyttet og nytt lengdeprofil	AHA	AUD	MRA	25.11.2024
Rev.	Revisjonen gjelder	Tegnet	Kontr.	Godkjent	Dato
Eikebo AS		Dato	30.09.2022	OHR	
Gunnestadveien		Tegnet		AUD	
		Kontr.		MOB	
		Godkjent			
PV1515 K S401		Prosjektnummer	7222041		
Plan og profil		Arkivreferanse			
Adkomstvei - veg 60000		Erstatn. for			
Søknadstegning		Målestokk	1:200		
		Arkformat	A1		
		koordinatsystem	Euro89 UTM32, NN2000		
		Tegning nr.	D10		Rev. C




Arealtek AS
Elvarheimgt 10B, 2408 ELVERUM
Tlf: 90138033 www.arealtek.no

Profil nr.	0													
Hor.Kurv.	R 30.00													
Breddeutv.														
Profil h.	20.05	20.01	19.81	19.57	19.34	19.10	18.75	18.23	17.61	16.98	16.36	15.73	15.11	14.55
Terreng h.	20.04	20.04	19.82	19.54	19.31	19.02	18.81	18.51	18.16	17.72	17.26	16.75	16.20	15.63

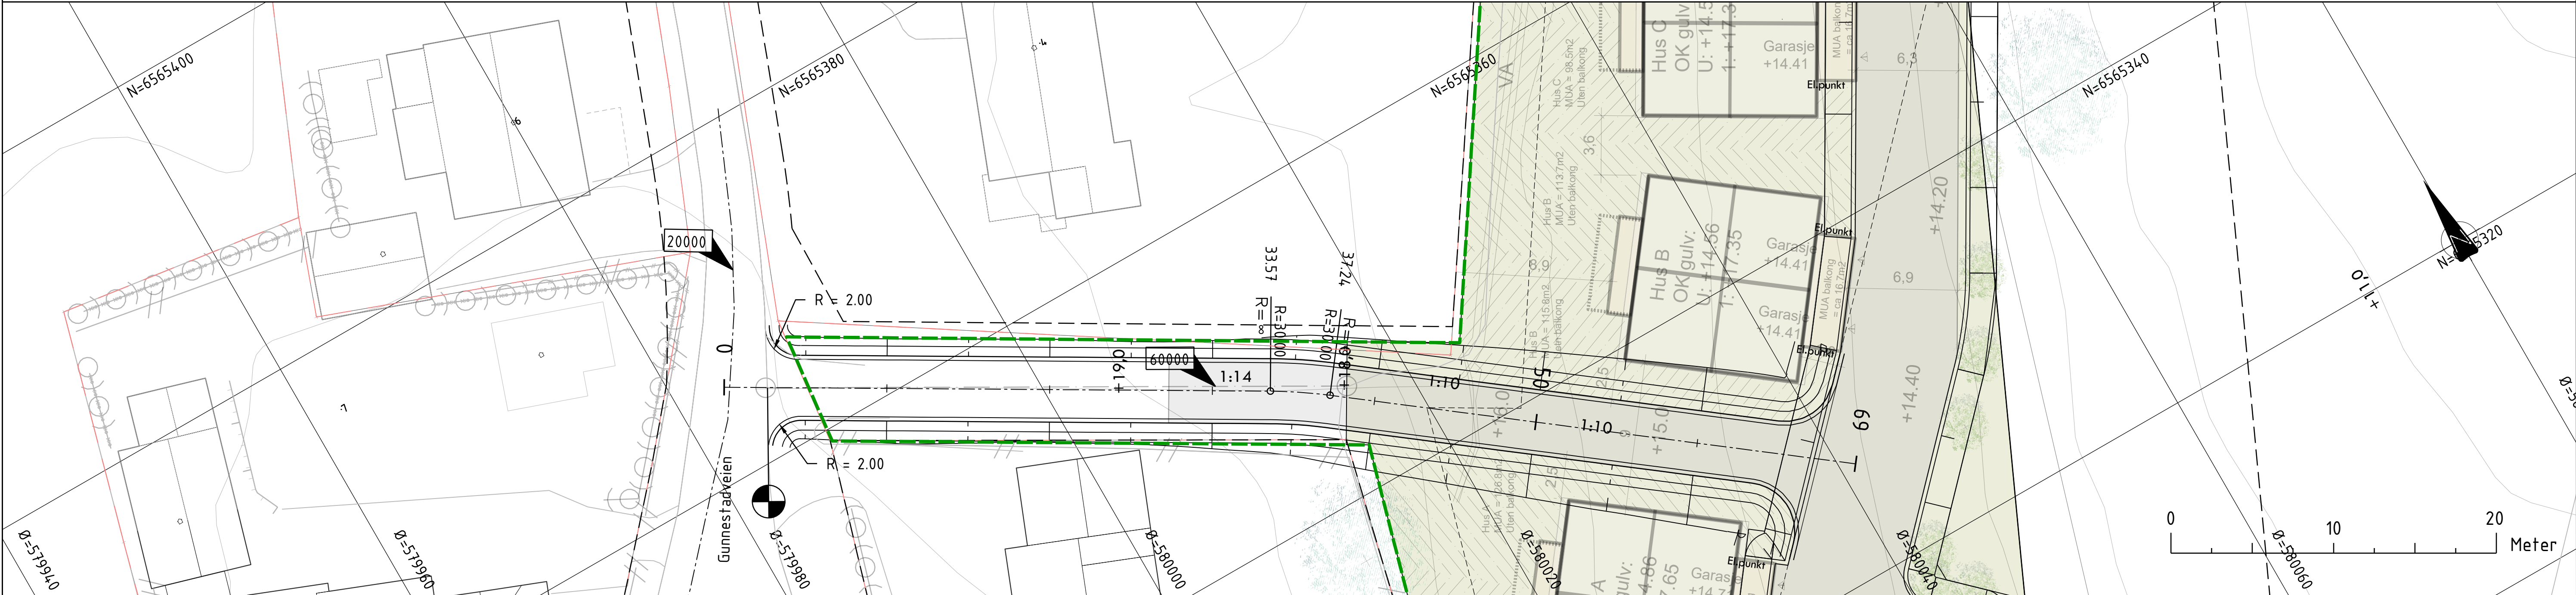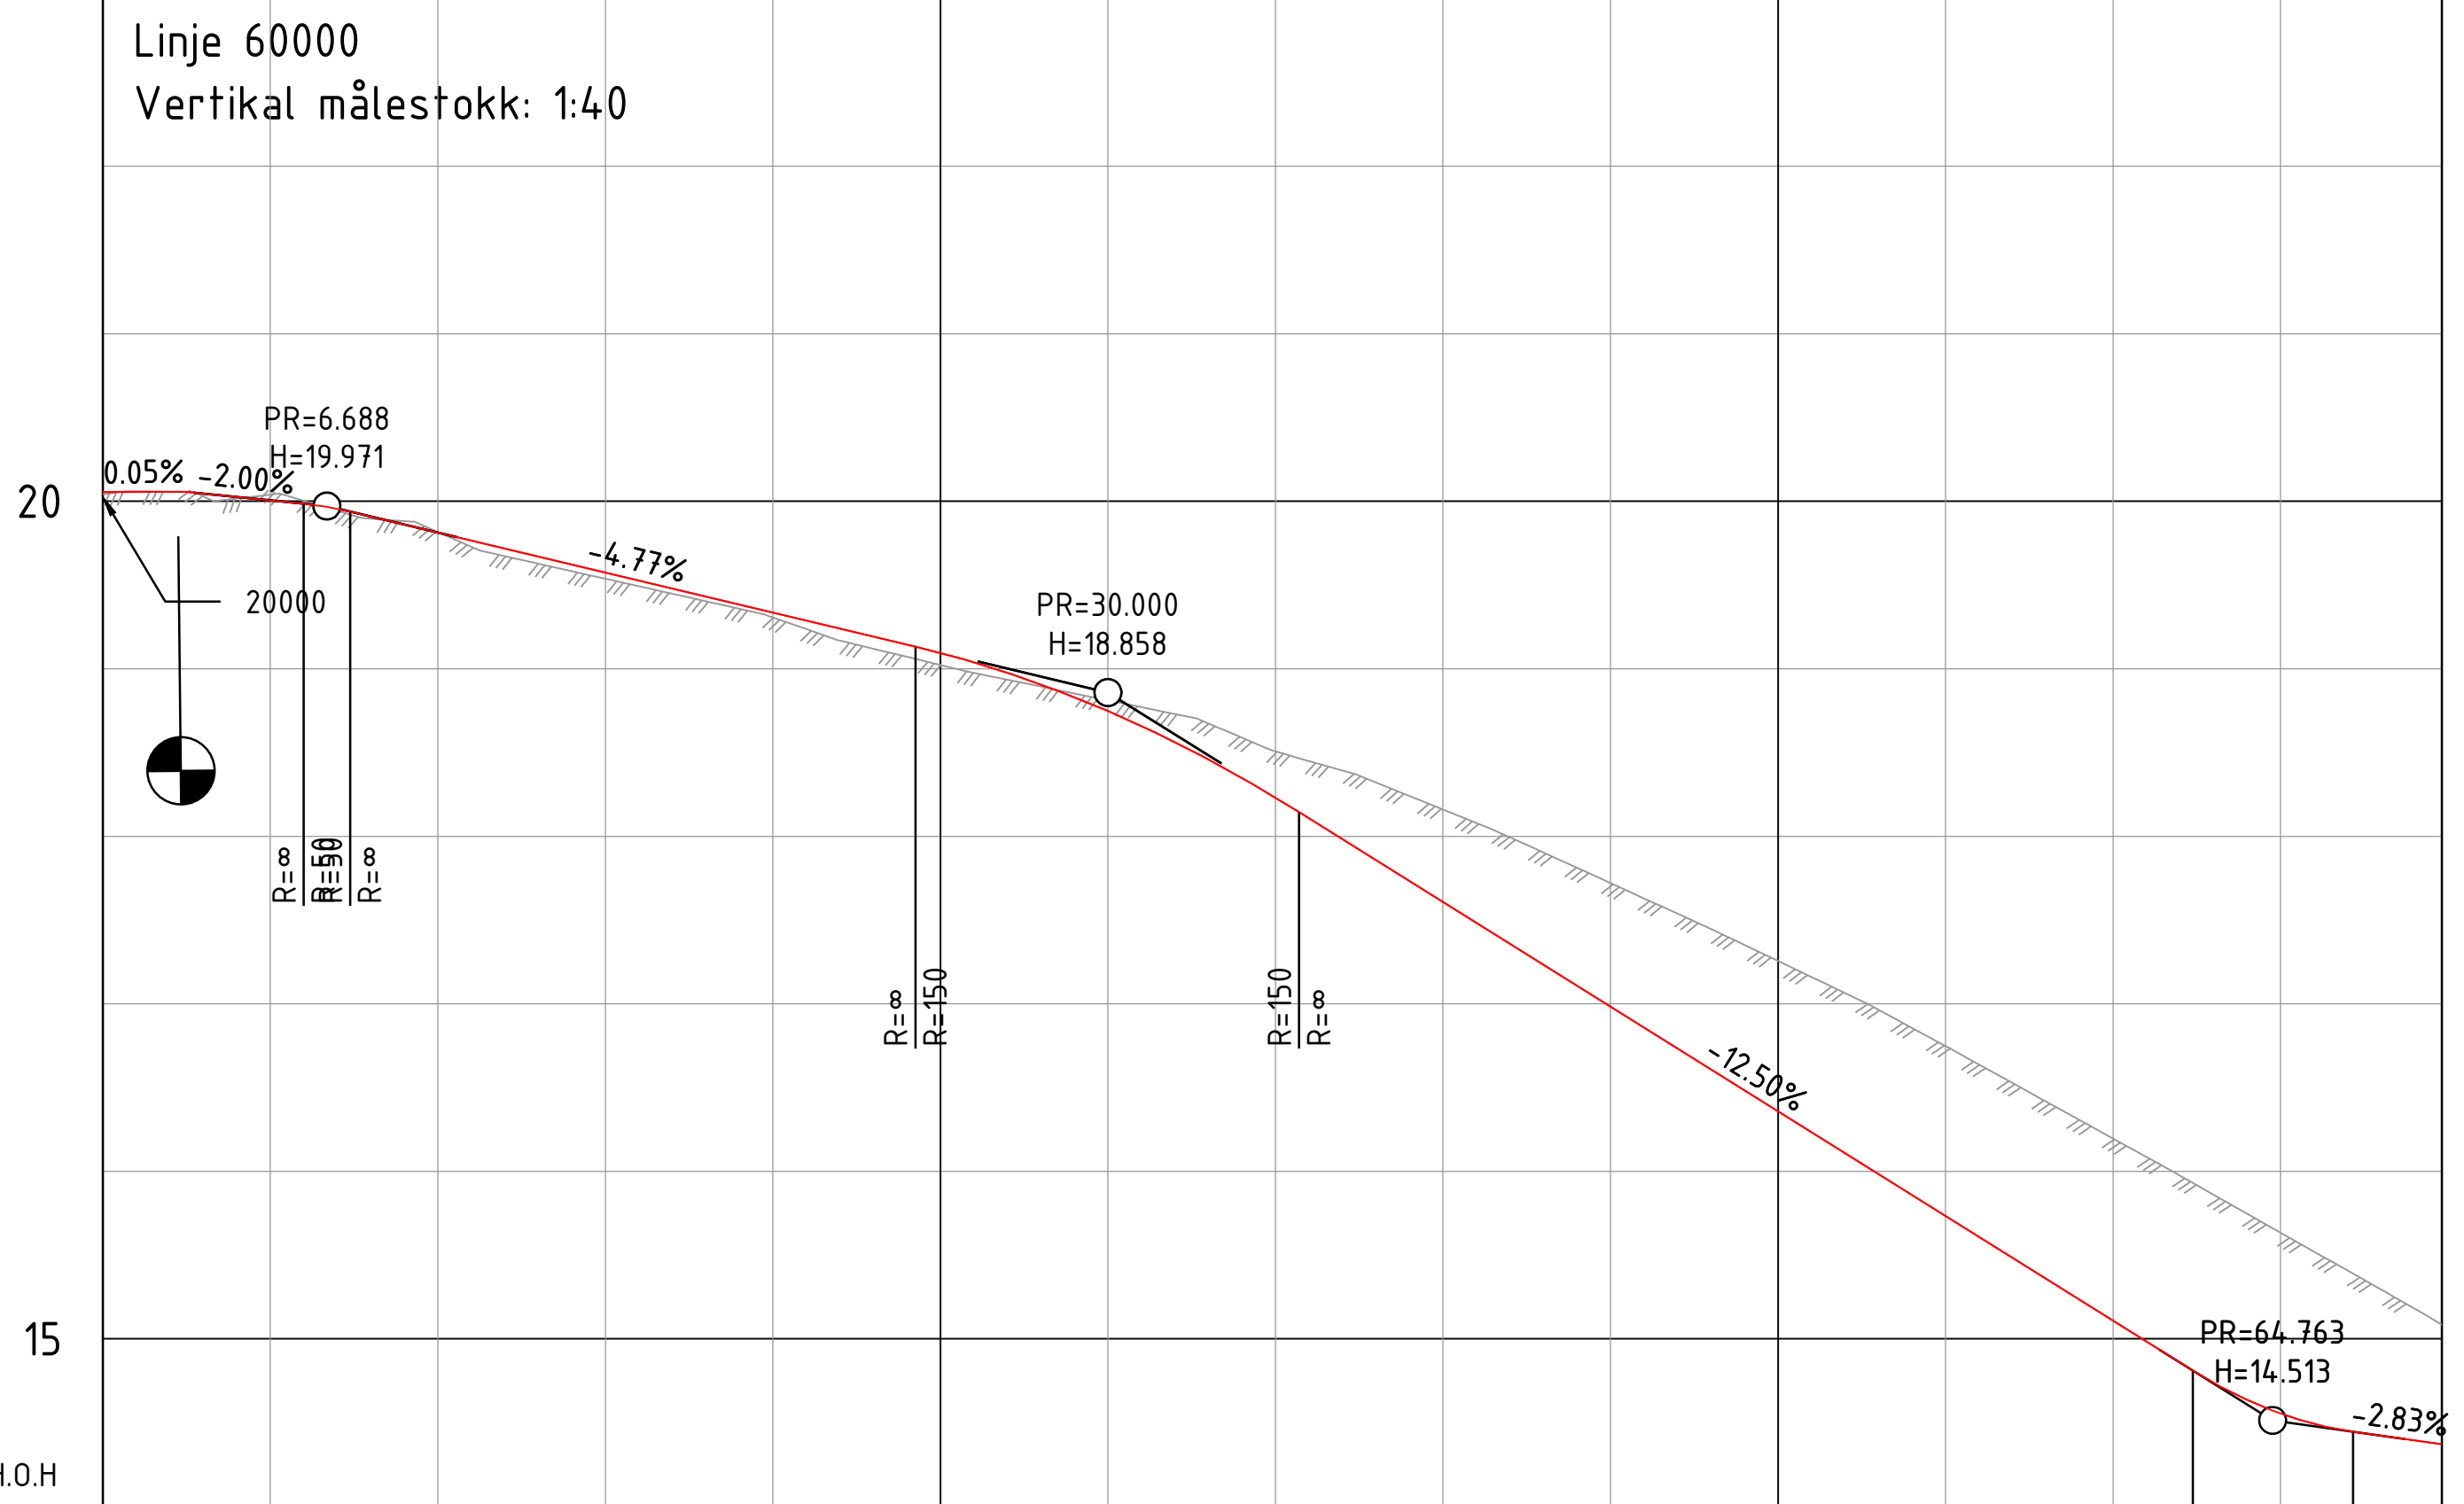

Tegnforklaring

Eiendomsgrense
gnr/bnr
Varlingsgrense
Konstruert profil
Eksisterende terreng
Modellhenvisning
Parsellgrense


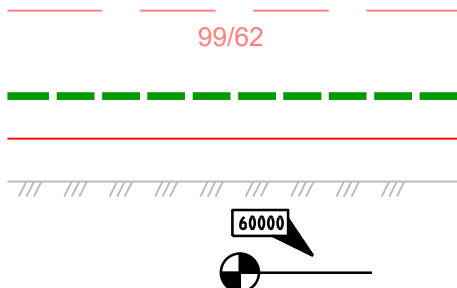


Merknader

Henvisning

1. Se tegning F01 for normalprofil og overbygning

C	Senket hus høyder 1 meter og senket veger	AUD	MOB	MRA	10.04.2025
B	Flyttet gs etter ny illustrasjonsplan	AHA	AUD	MRA	22.11.2024
Rev.	Revisjonen gjelder	Tegnet	Kontr.	Godkjent	Dato
Eikebo AS		Dato	30.09.2022	OHR	
Gunnestadveien		Tegnet		AUD	
		Kontr.		MRA	
		Godkjent			
PV1515 K S401		Prosjektnummer	7222041		
Plan og profil		Arkivreferanse			
GS - Veg 70000		Erstatn. for			
		Målestokk	1:200		
Søknadstegning		Arkformat	A1		
		koordinatsystem	Eurof98 UTM32, NN2000		
		Tegning nr.	D11		Rev. C

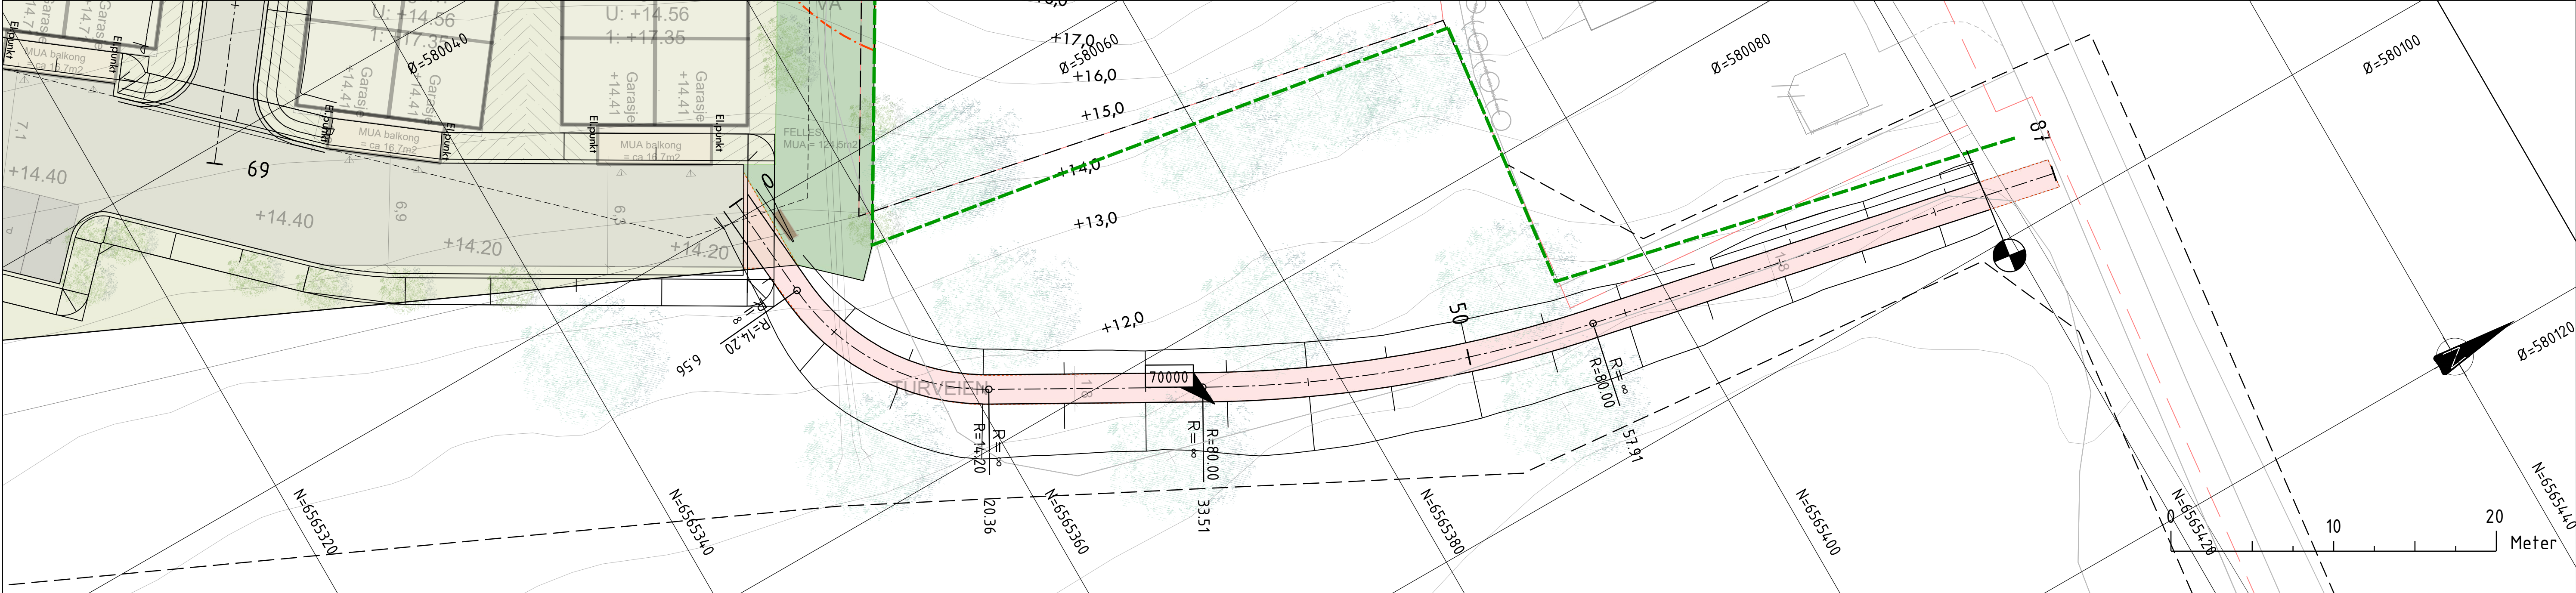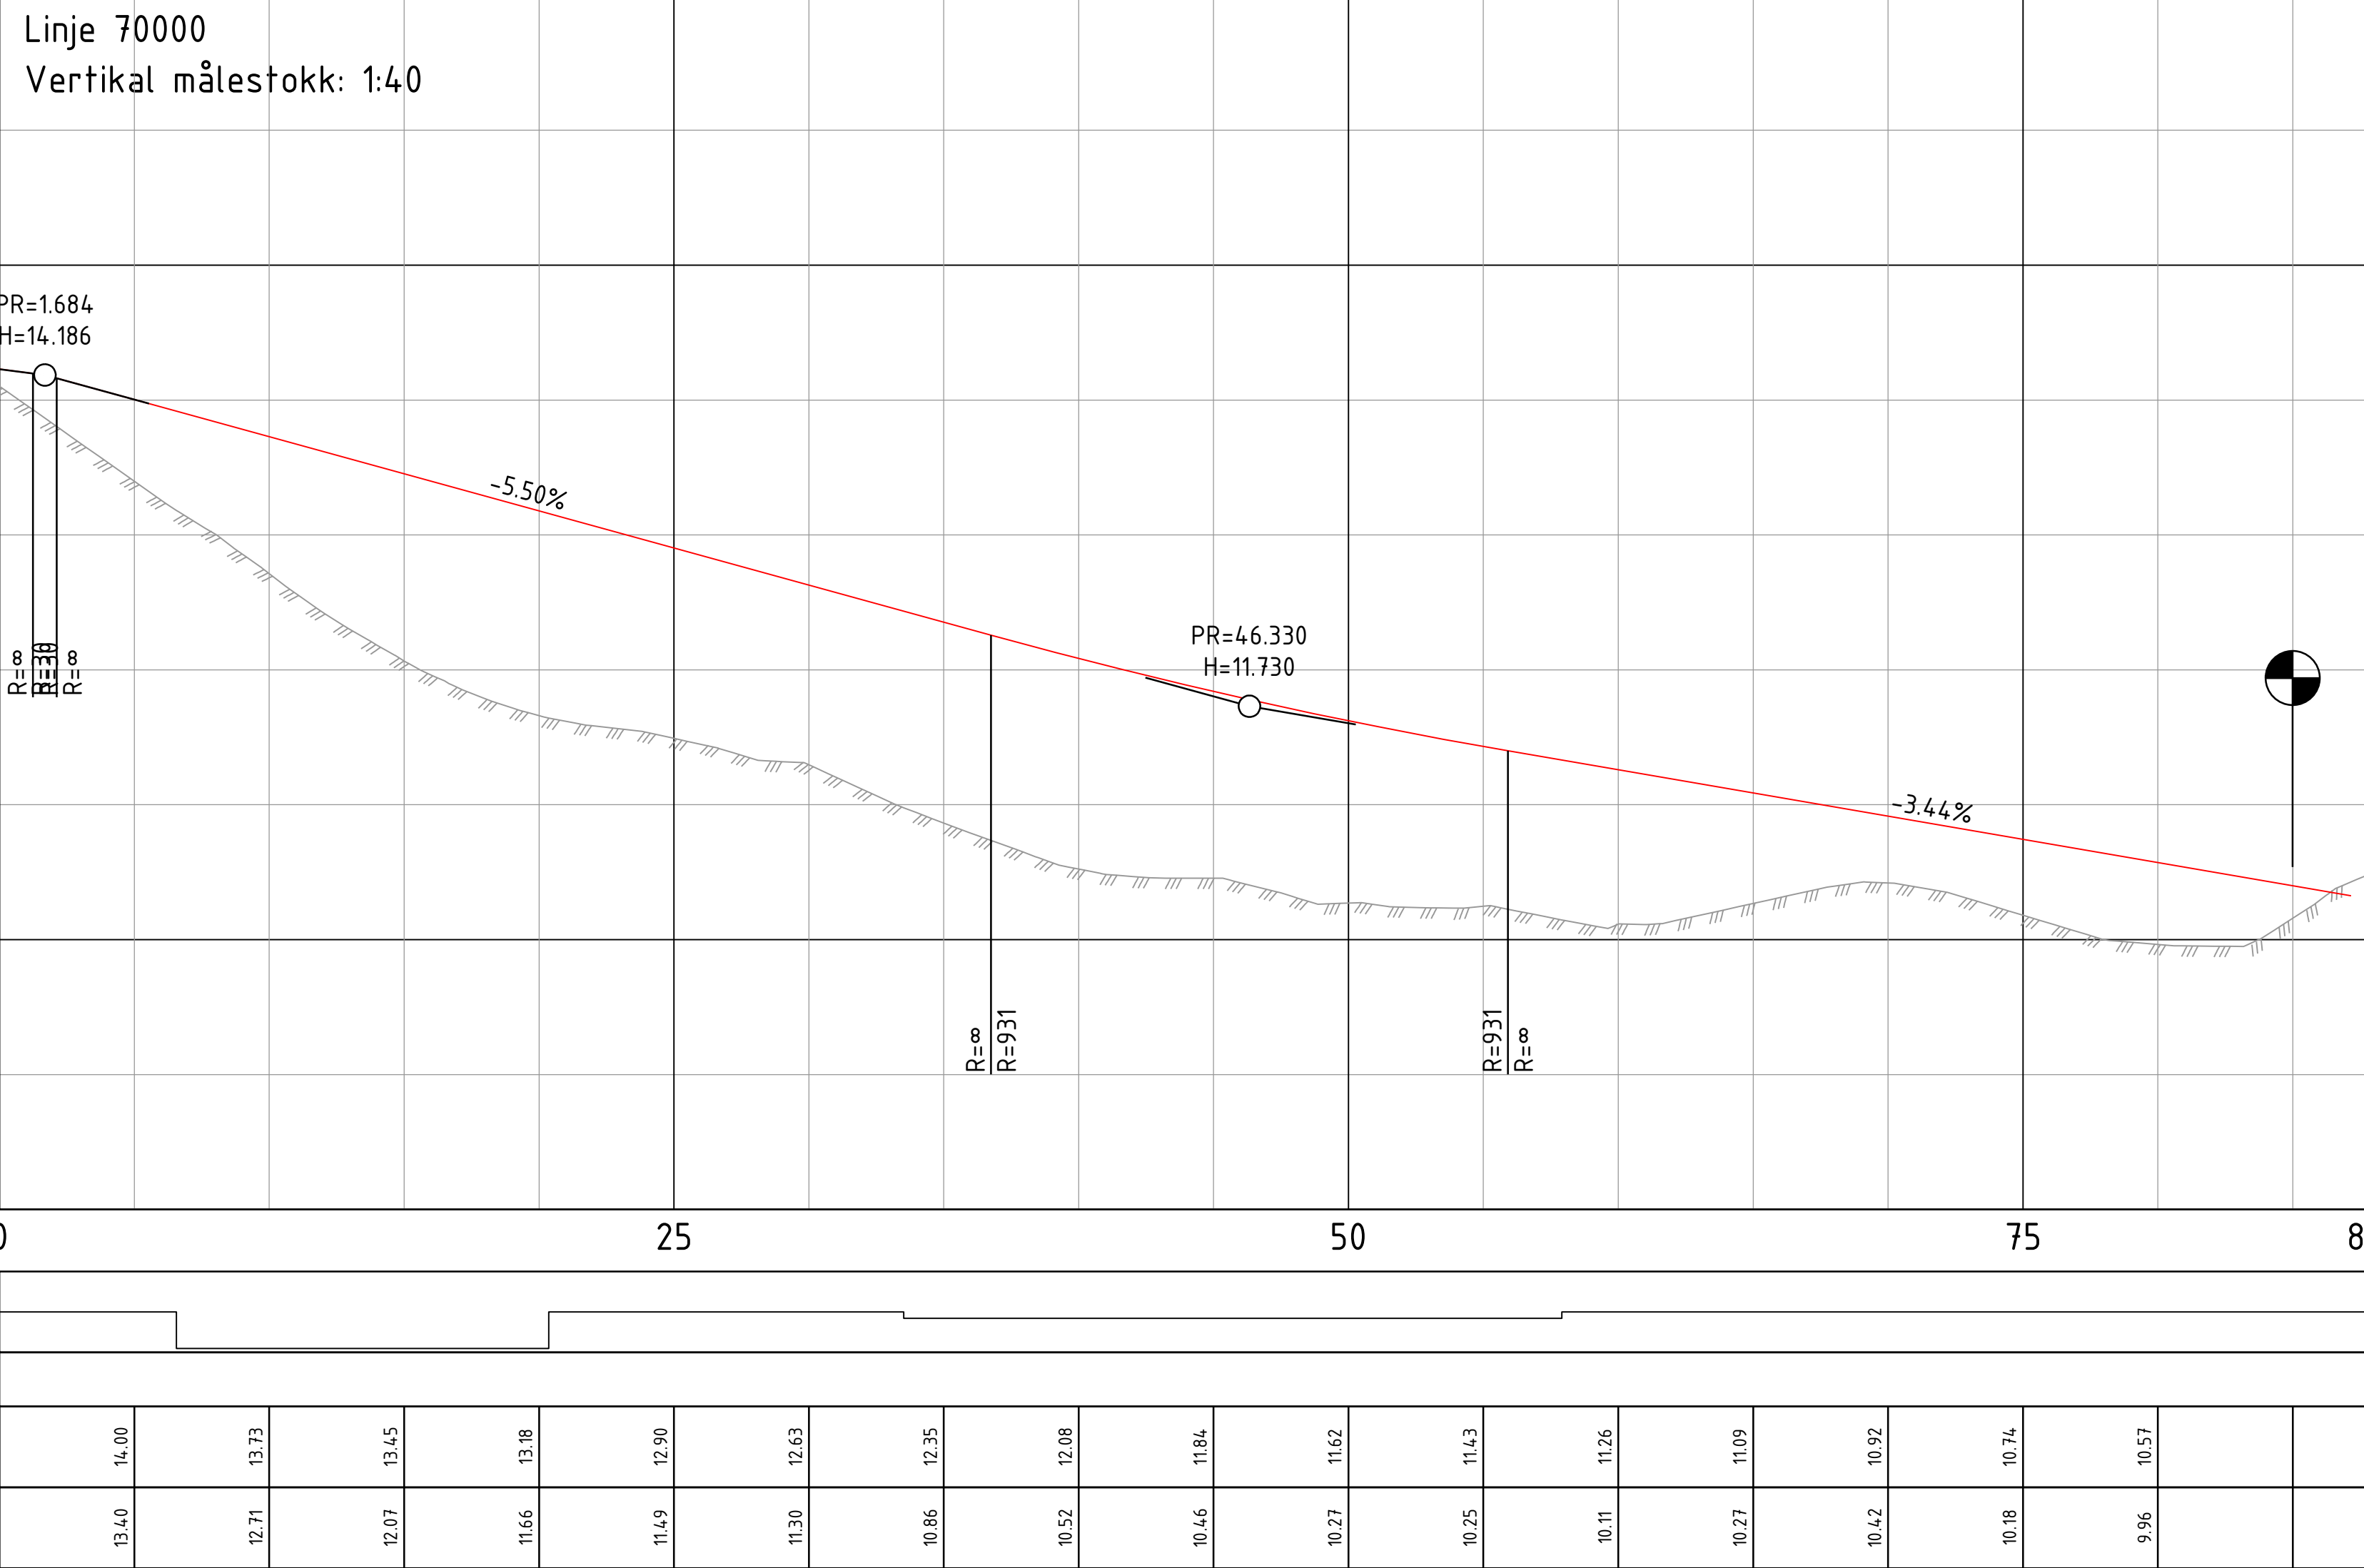

Målestok 1:100

N=6565490

N=6565480

Ø=579990

Ø=580000

Ø=580010

Ø=580020

Ø=580030


Ø=580040

Ø=580050


Ø=580060



20000 - Møtelomme
1:20

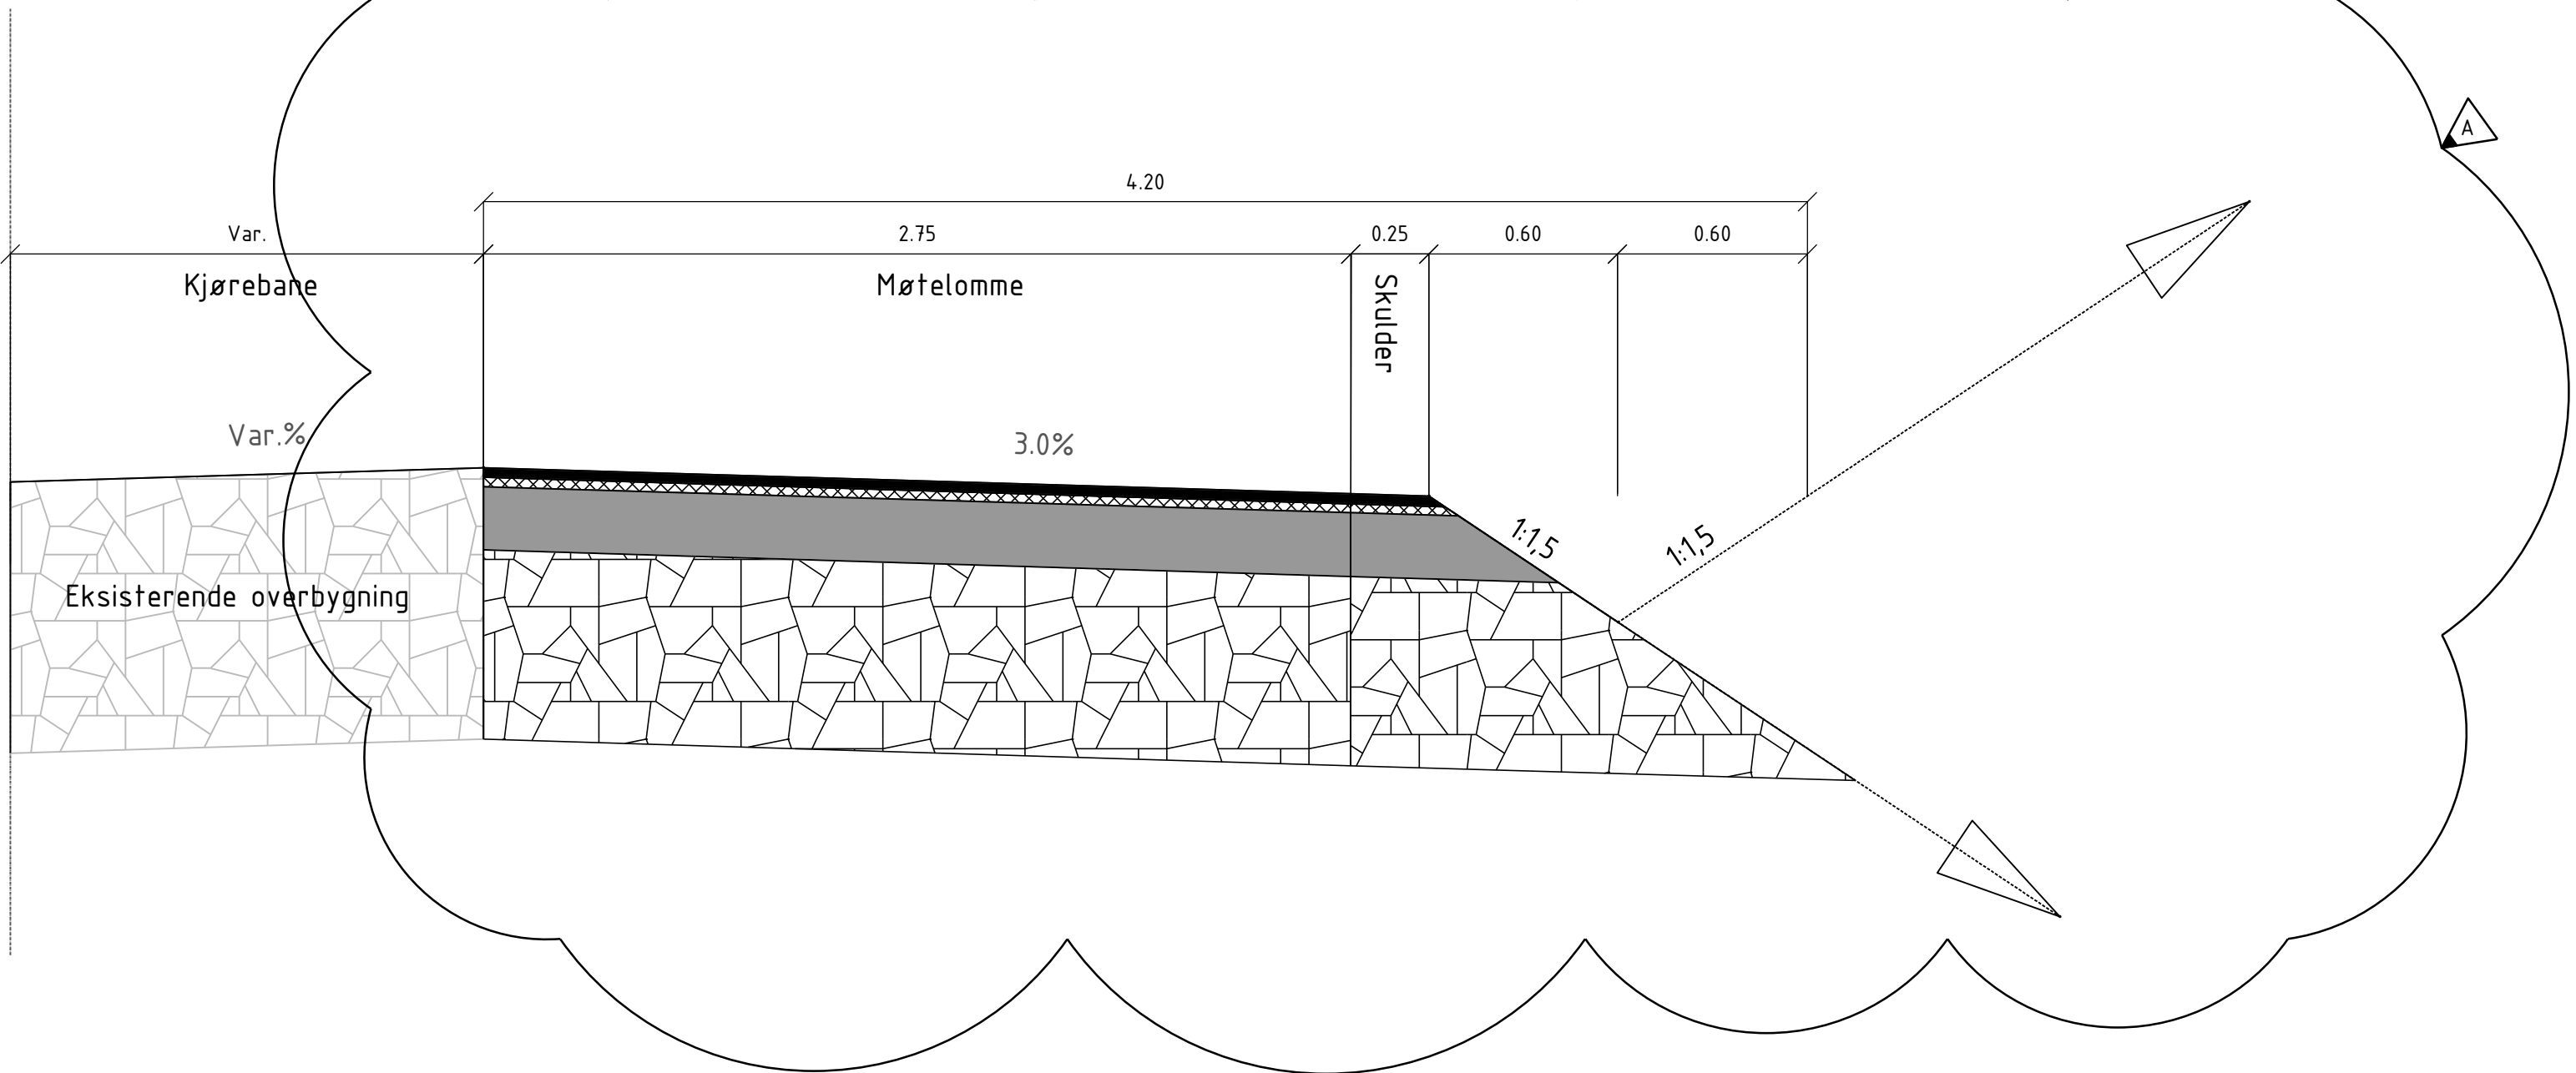


Veg 20000 - Møtelomme
1:10

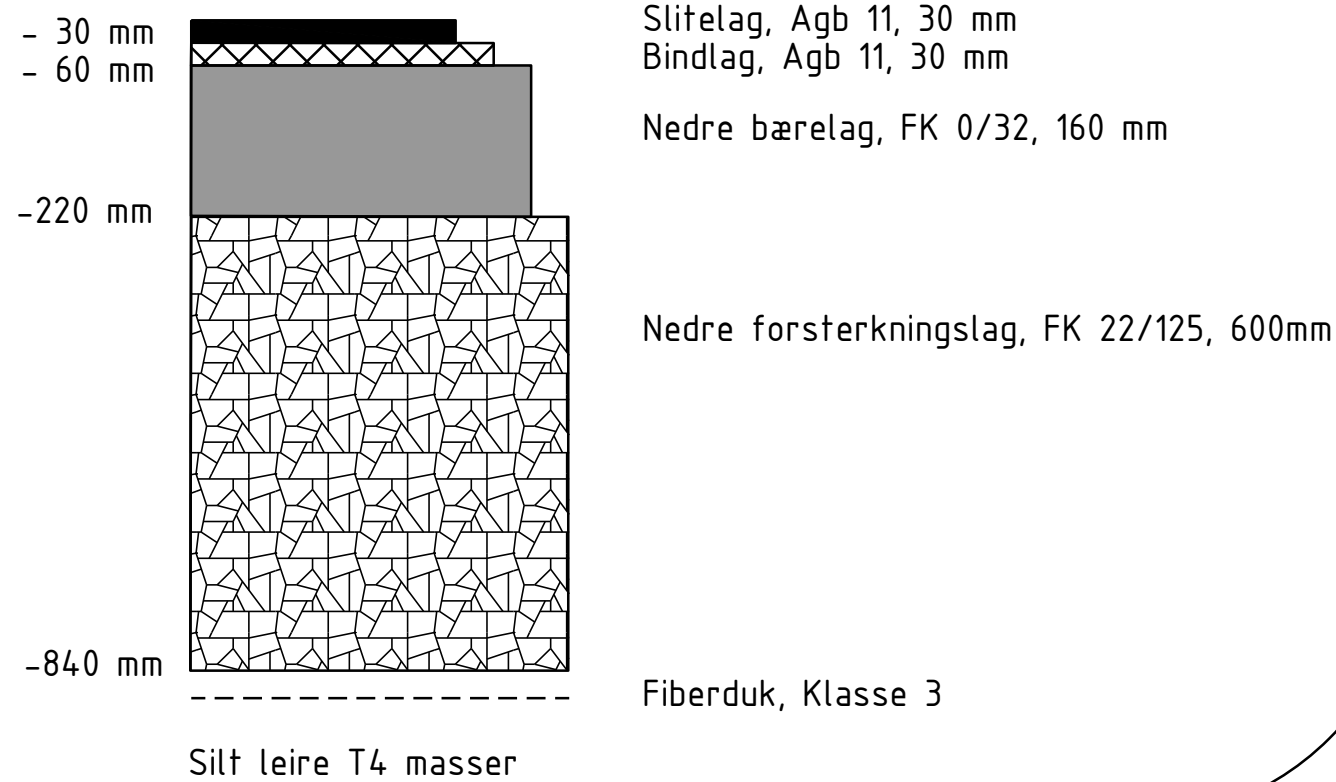

Tegnforklaring

- Eiendomsgrense gnr/bnr
- Slitelag
- Bindlag
- Bærelag
- Forsterkningslag
- Eksisterende overbygning

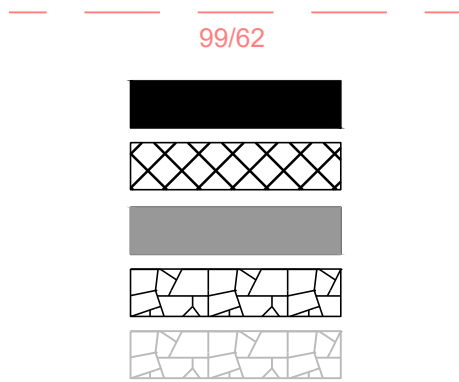

Merknader

Henvisning


A	Endring på møtelomme og overbygning	OHR	IMS	MRA	18.01.2023
Rev.	Revisjonen gjelder	Tegnet	Kontr.	Godkjent	Dato
Eikebo AS Gunnerstadvæien		Dato	19.10.2022	OHR	
PV1515 k S4D1		Tegnet	Kontr.	AUD	
Detaljtegning Veg 20000 Møtelomme		Godkjent	MOB		
Søknadstegning		Prosjektnummer	7222041		
		Arkivreferanse			
		Erstatn. for			
		Målestokk	1:100/20/10		
		Arkformat	A1		
		koordinatsystem	Euref89 UTM32, NN2000		
		Tegning nr.	E01	Rev.	A

Målestokk 1:20


Veg 60000

Målestokk 1:10


Adkomstvei - 60000
Normalprofil K35

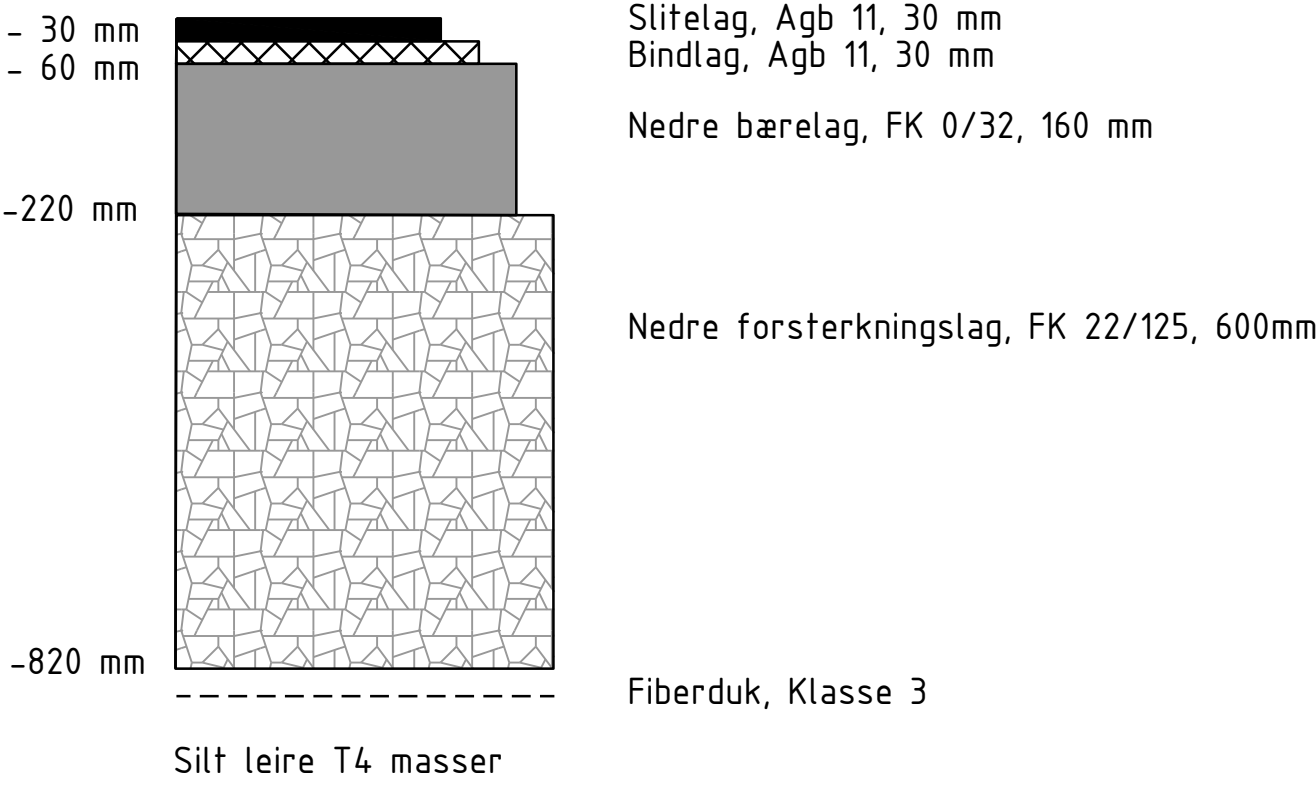

G/S - Vei - 70000
Normalprofil GS25 - GS35

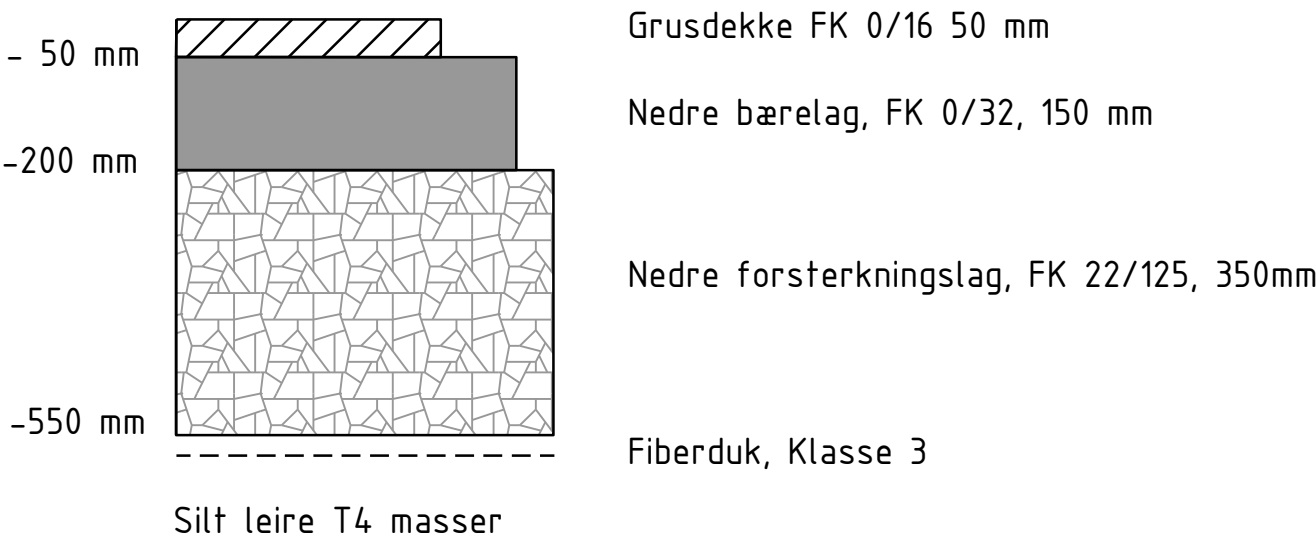

Gang sykkelveg 70000

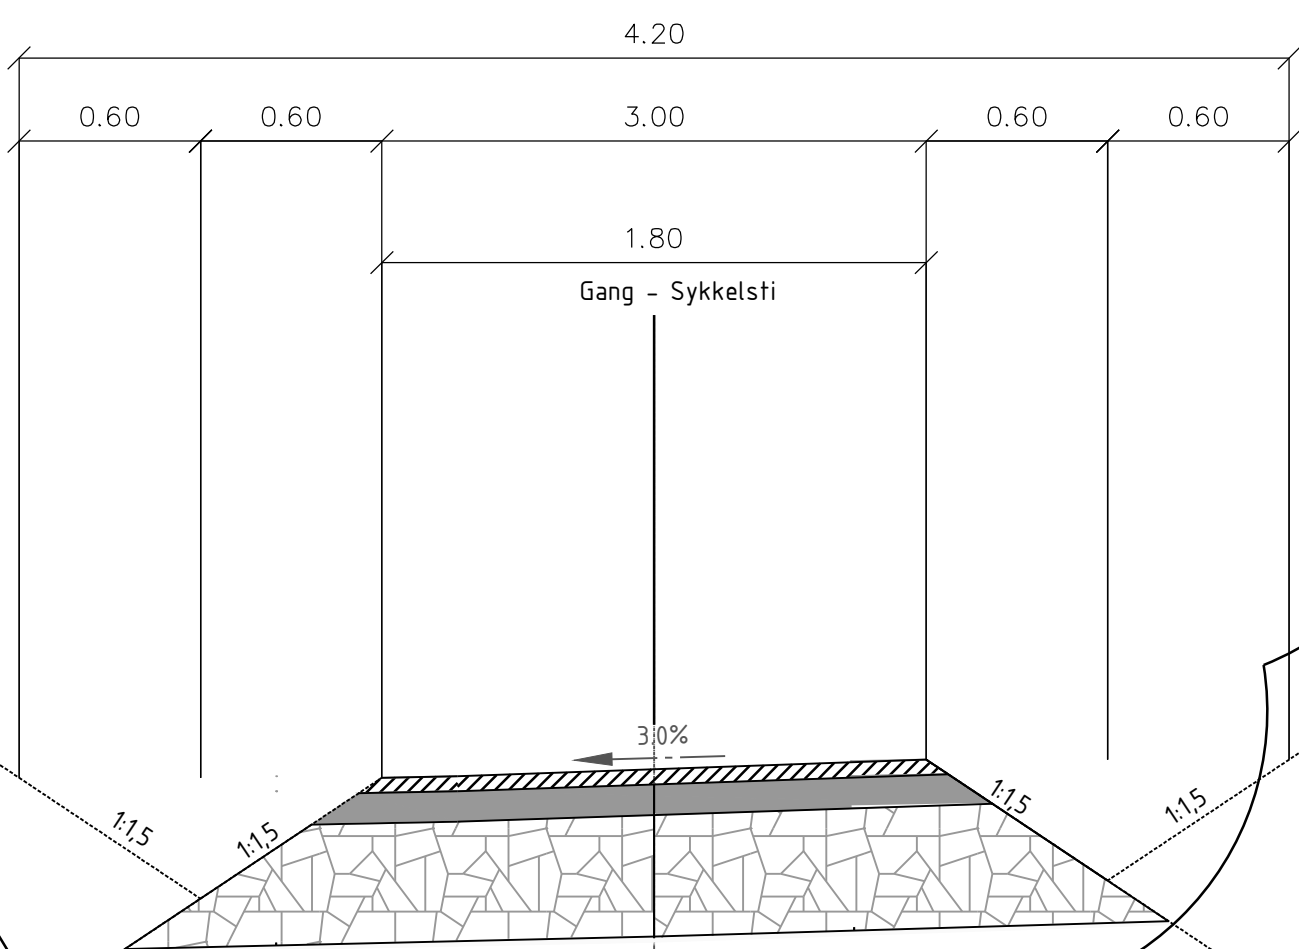

Tegnforklaring

Slitelag	
Bindlag	
Bærelag	
Forsterkningslag	
Grusdekke	

Merknad:




Henvisning:

1. Se tegning D10 og D11 for plan og profil

B	Justert bredde gsv	AHA	AUD	MRA	25.11.2024
A	Endring på bredde og overbygning	OHR	IMS	MRA	18.01.2022
Rev.	Revisjonen gjelder	Tegnet	Kontr.	Godkjent	Dato
Eikebo AS Gunnerstadveien		Dato	19.10.2022		
		Tegnet	OHR		
		Kontr.	AUD		
PV1515 K S4D1 Normalprofiler og overbygning Adkomstvei og gang sykkelveg		Godkjent	MOB		
		Prosjektnummer	7222041		
		Arkivreferanse			
Søknadstegning		Erstatn. for			
		Målestokk	1:20/10		
		Arkformat	A1		
Envidan AS Elvarheimgt 10B, 2408 ELVERUM Tlf: 90138033 www.envidan.no		koordinatssystem	Euref89 UTM32, NN2000		
		Tegning nr.	F01		
		Rev.	B		

Målestokk 1:20

Målestokk 1:10

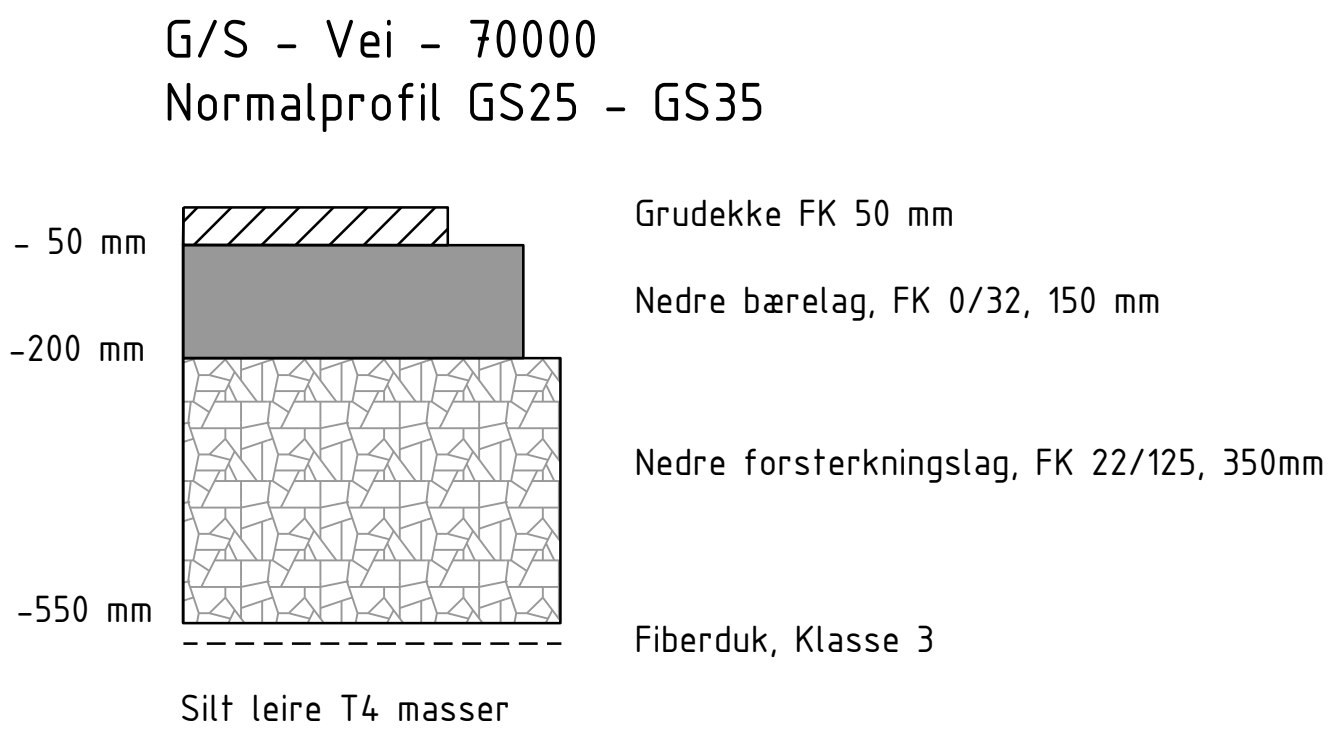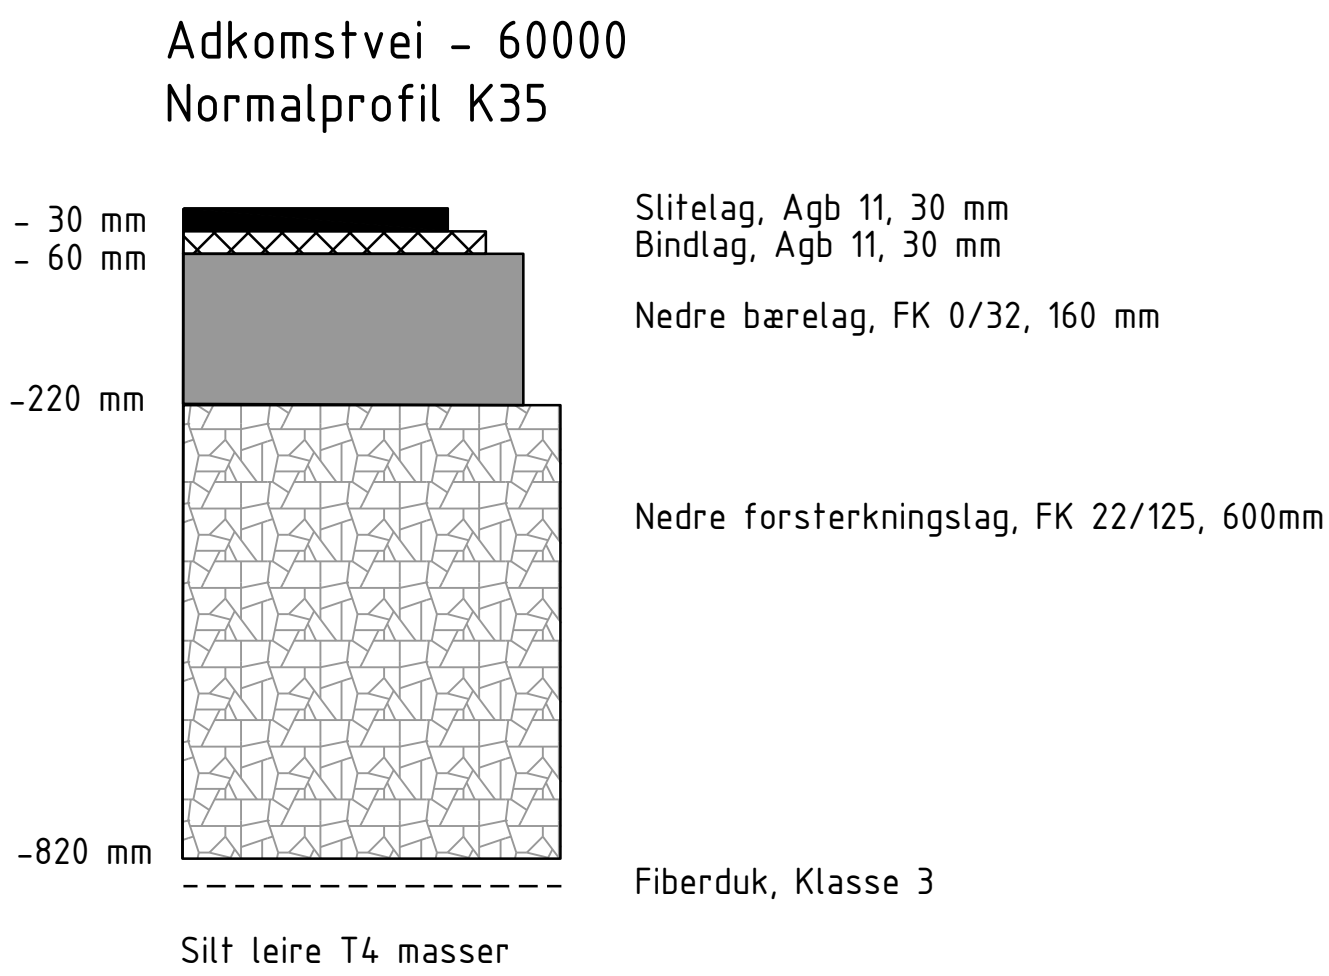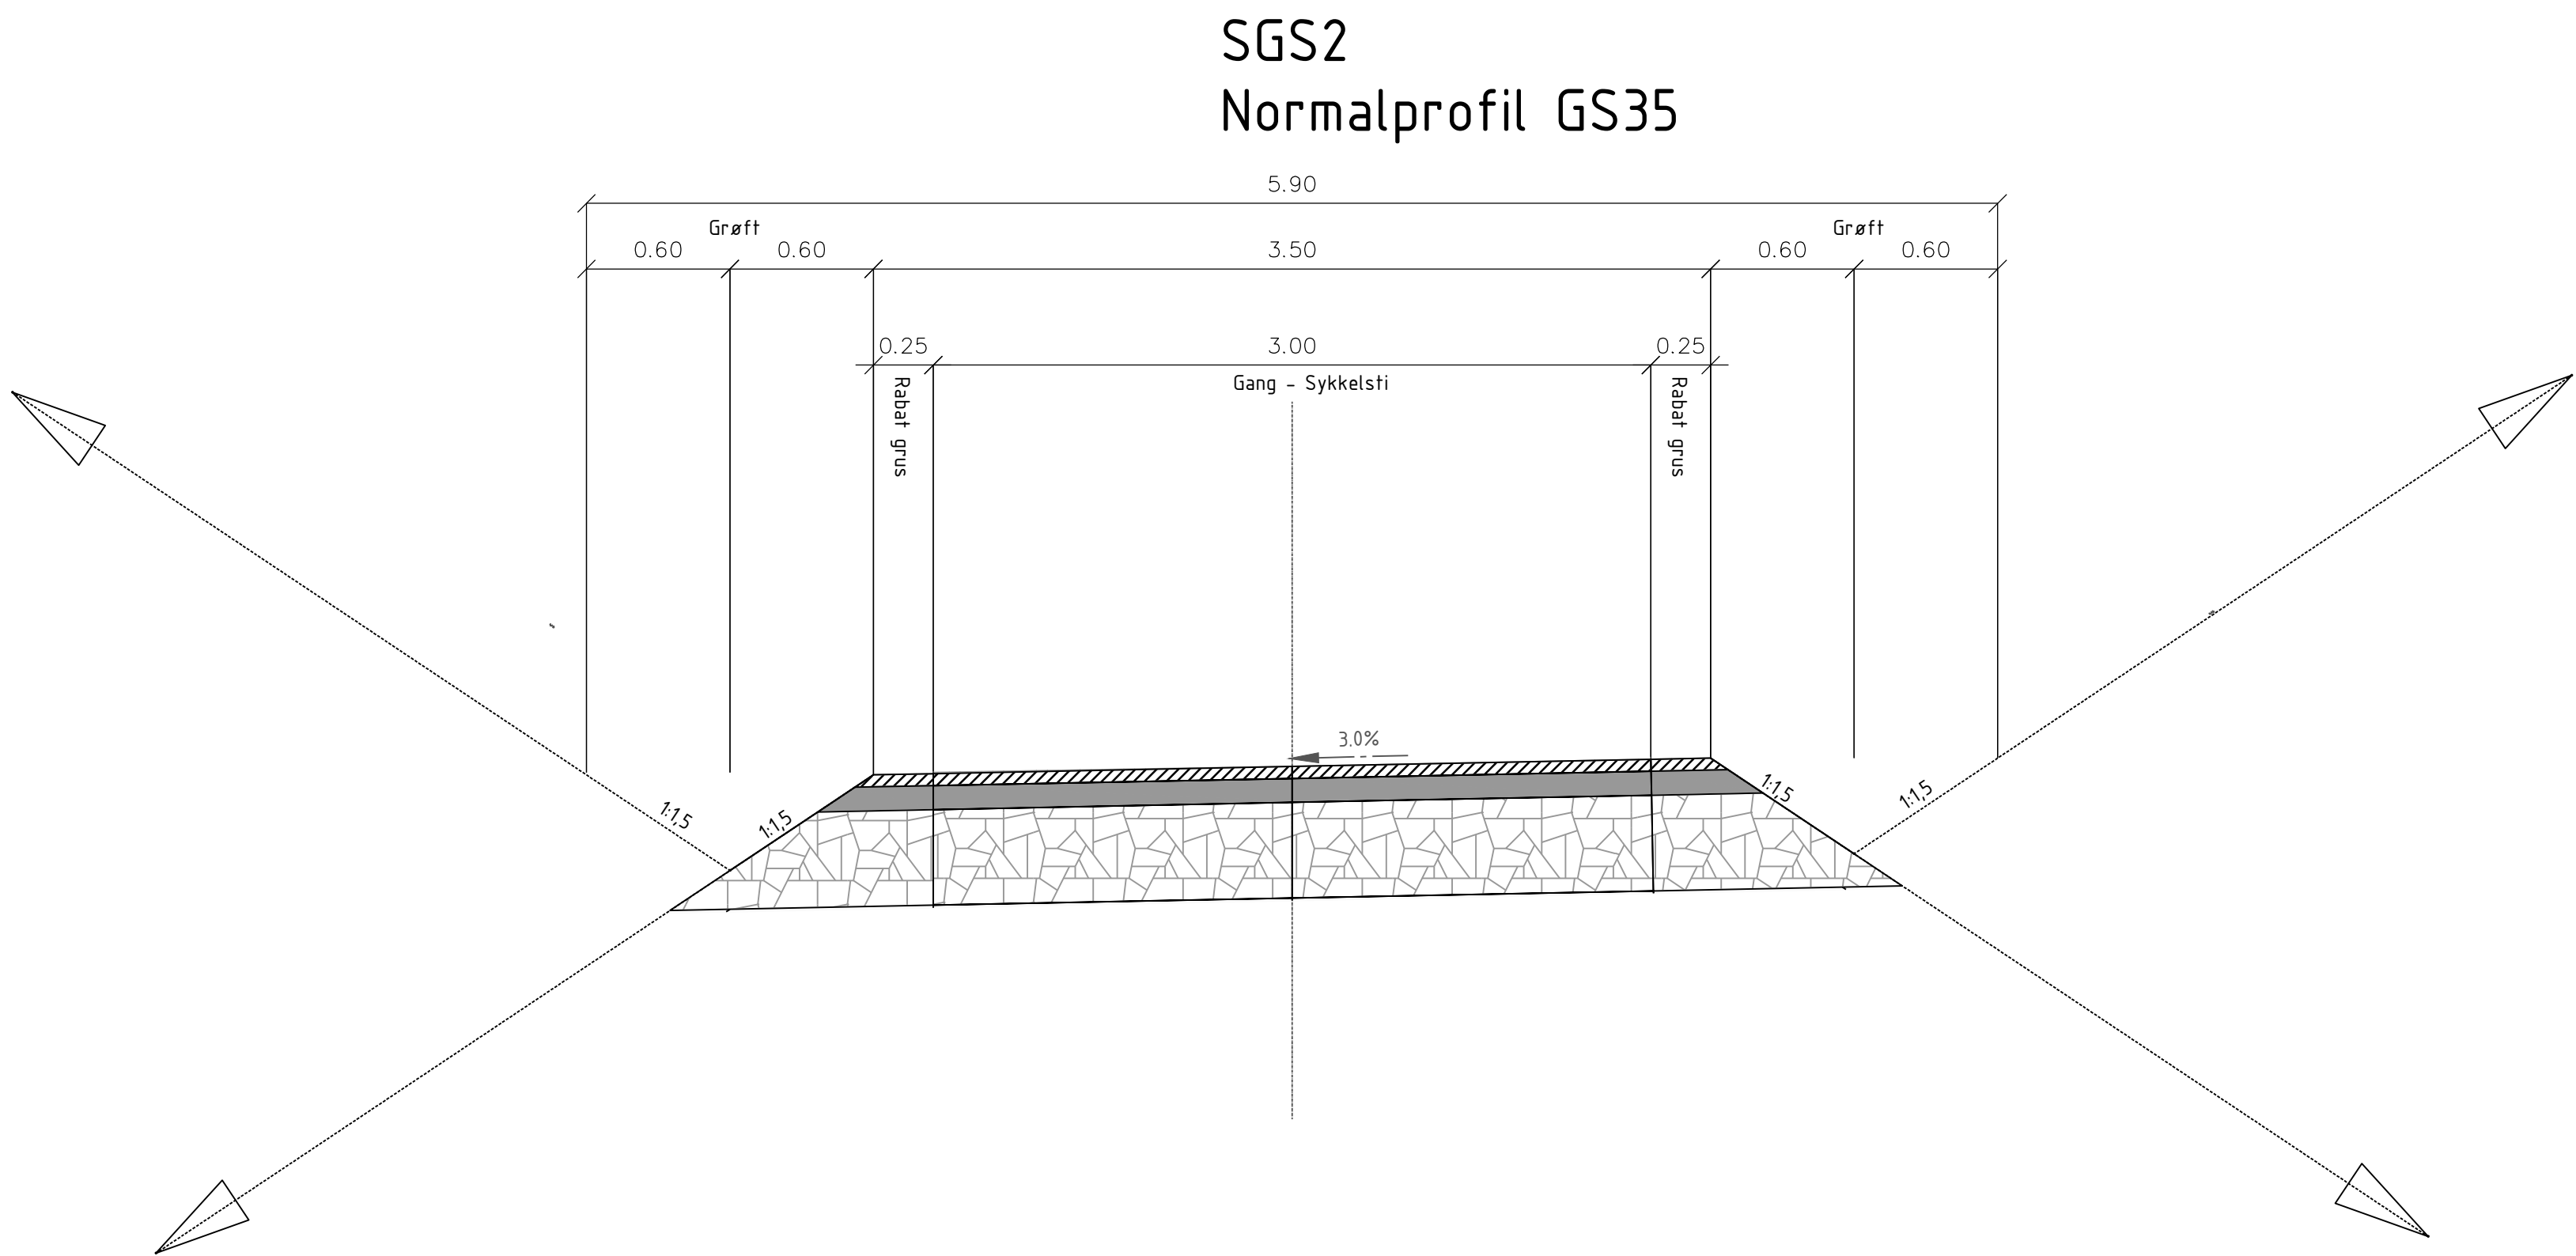

Tegnforklaring

Slitelag	
Bindlag	
Bærelag	
Forsterkningslag	
Grusdekke	

Merknad:

Henvisning:

- Se tegning D10 og D11 for plan og profil

Rev.	Revisjonen gjelder	Tegnet	Kontr.	Godkjent	Dato
Eikebo AS					
Gunnerstadveien					
VEG					
Normalprofiler og overbygning					
Adkomstvei og gang sykkelveg					
Søknadstegning					
Envidan AS					
Elvarheimgt 10B, 2408 ELVERUM					
Tlf: 90138033 www.envidan.no					


2041_f-va_model.dwg
10. Apr 2025

Tegnforklaring


Vannledning
Spillvannsledning
Overvannsledning
Kum/drenskum
Brannkum
Sandfang/HS

Infiltrasjonsgrøft/våtsone
Fordrøyningsmagasin
Dreneringslinjer fra Scalgo
Flomveg
Flompil
Fallpilt

Prosjekterte

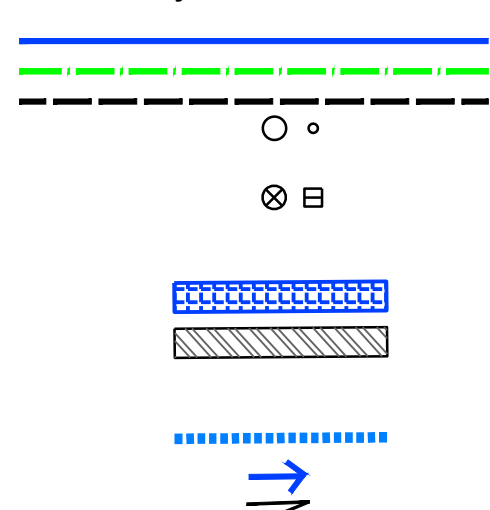

Eksisterende

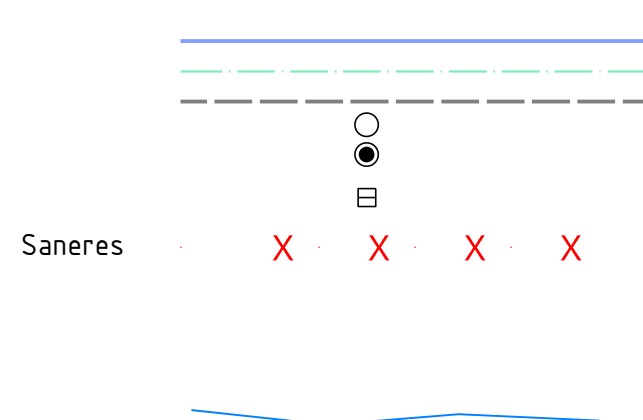

Saneres

X X X X

Merknader

- 1 Tilkobles til eks. VL, SP og OV
- 2 Fordrøyningsmagasin utført som steinmagasin. Fordrøyningsvolum: 32m³. Total steinvolum: 108m³ med dybde 1,3m
- 3 Mengderegulator (maks 2,3 l/s) på utløp i 03
- 4 Infiltrasjonsgrøft/våtsone
- 5 Overløp fra veggrøft til avskjærende grøft
- 6 Stikkledning for eks bygg trekkes i eksisterende rør-trase til kumgruppe 1.
- 7 Eksisterende forsenkning. Antatt plassering.

-Alle ledninger med overdekning under 1,6 meter isoleres. Alle tilkoblinger skal kontrolleres ved detaljprosjektering.
-SP 110 PVC og VL 32 PE legges ut til hver bolig

Henvvisning


1. VA Norm Færder kommune
2. Overvannsveileder for Færder kommune
3. Typetegning GH10 og GH11




B	Senket hus høyder og endret kommunal VA-trase	AUD	MOB	MRA	10.04.2025
B	Oppdatert illustrasjonsplan, endret VA-nett	AUD	INH	MRA	28.11.2024
Rev.	Revisjonen gjelder	Tegnet	Kontr.	Godkjent	Dato
Eikebo AS Gunnestadveien		Dato	14.03.2023		
		Tegnet	JHE		
		Kontr.	WVO		
		Godkjent	MRA		
Vann, avløp og drenering Situasjonsplan		Prosjektnummer	2041		
		Arkivreferanse			
		Erstatn. for			
		Arkformat	A1		
Søknadstegning		Målestokk	1:200		
		koordinatsystem	Euref 89 UTM32,NM2000		
		Tegning nr.	GH01		
		Rev.	C		

Envidan AS


Elvarheimgt 10B, 2408 ELVERUM
Tlf: 90138033 www.arealtekn.no

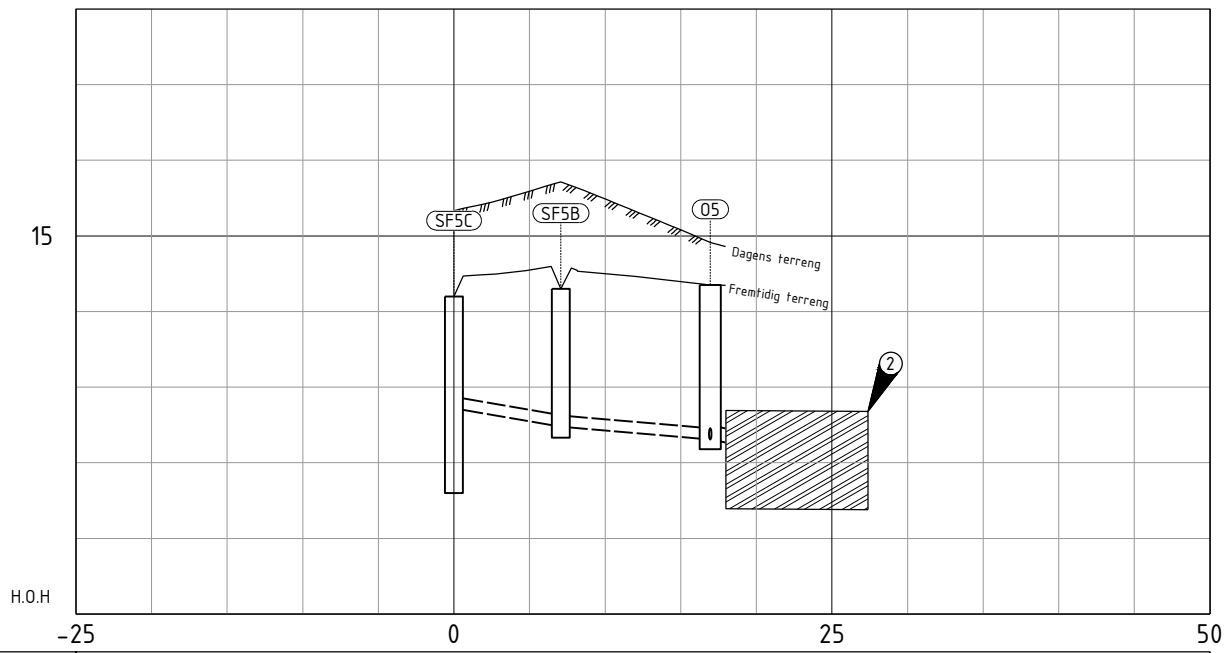

Markdata	Grunneier												
	Markslag												
	Grunnforhold												
	Terreng H.					14.20		14.55		14.51		14.39	
Overvann	Kumavstand				7.1				9.9				10
	Fall i ‰				35				17				88
	Kote innv. bunn				12.21				12.48				12.21
	Rør dim. og type				PVC 160				PVC 160				PVC 200

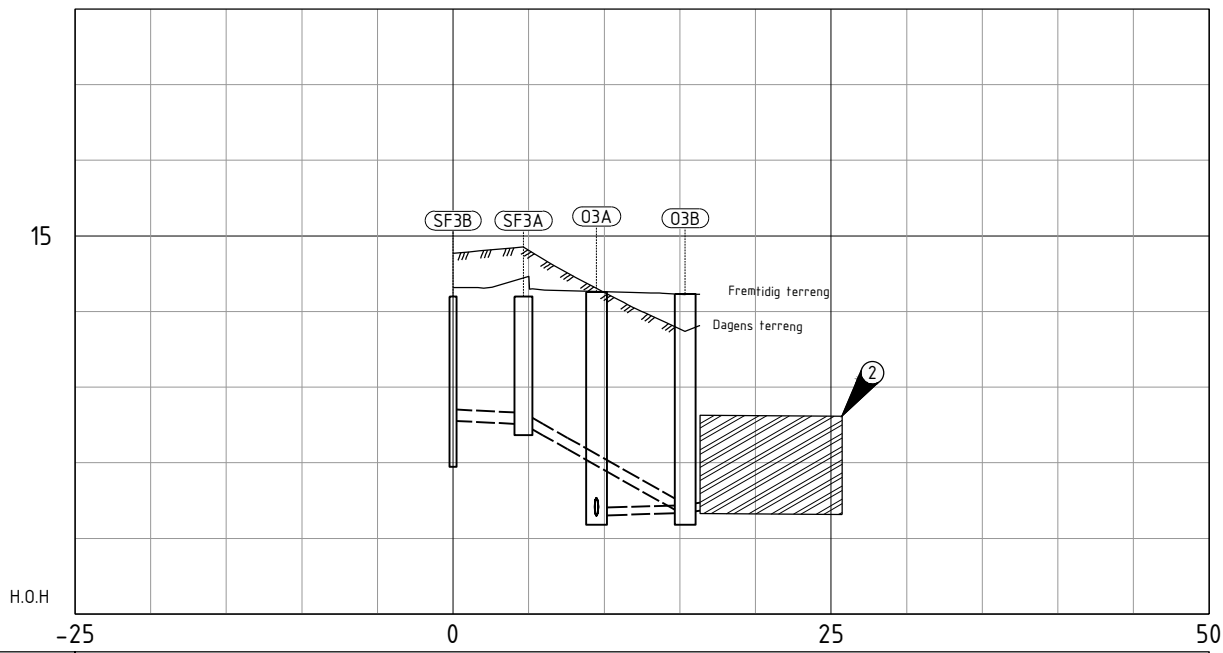

Markdata	Grunneier												
	Markslag												
	Grunnforhold												
	Terreng H.					14.32		9.71		14.26		14.23	
Overvann	Kumavstand				4.7				2.9				13.7
	Fall i ‰				10				113				67
	Kote innv. bunn				12.56				15.21				11.34
	Rør dim. og type				PVC 160				PVC 160				PVC 110

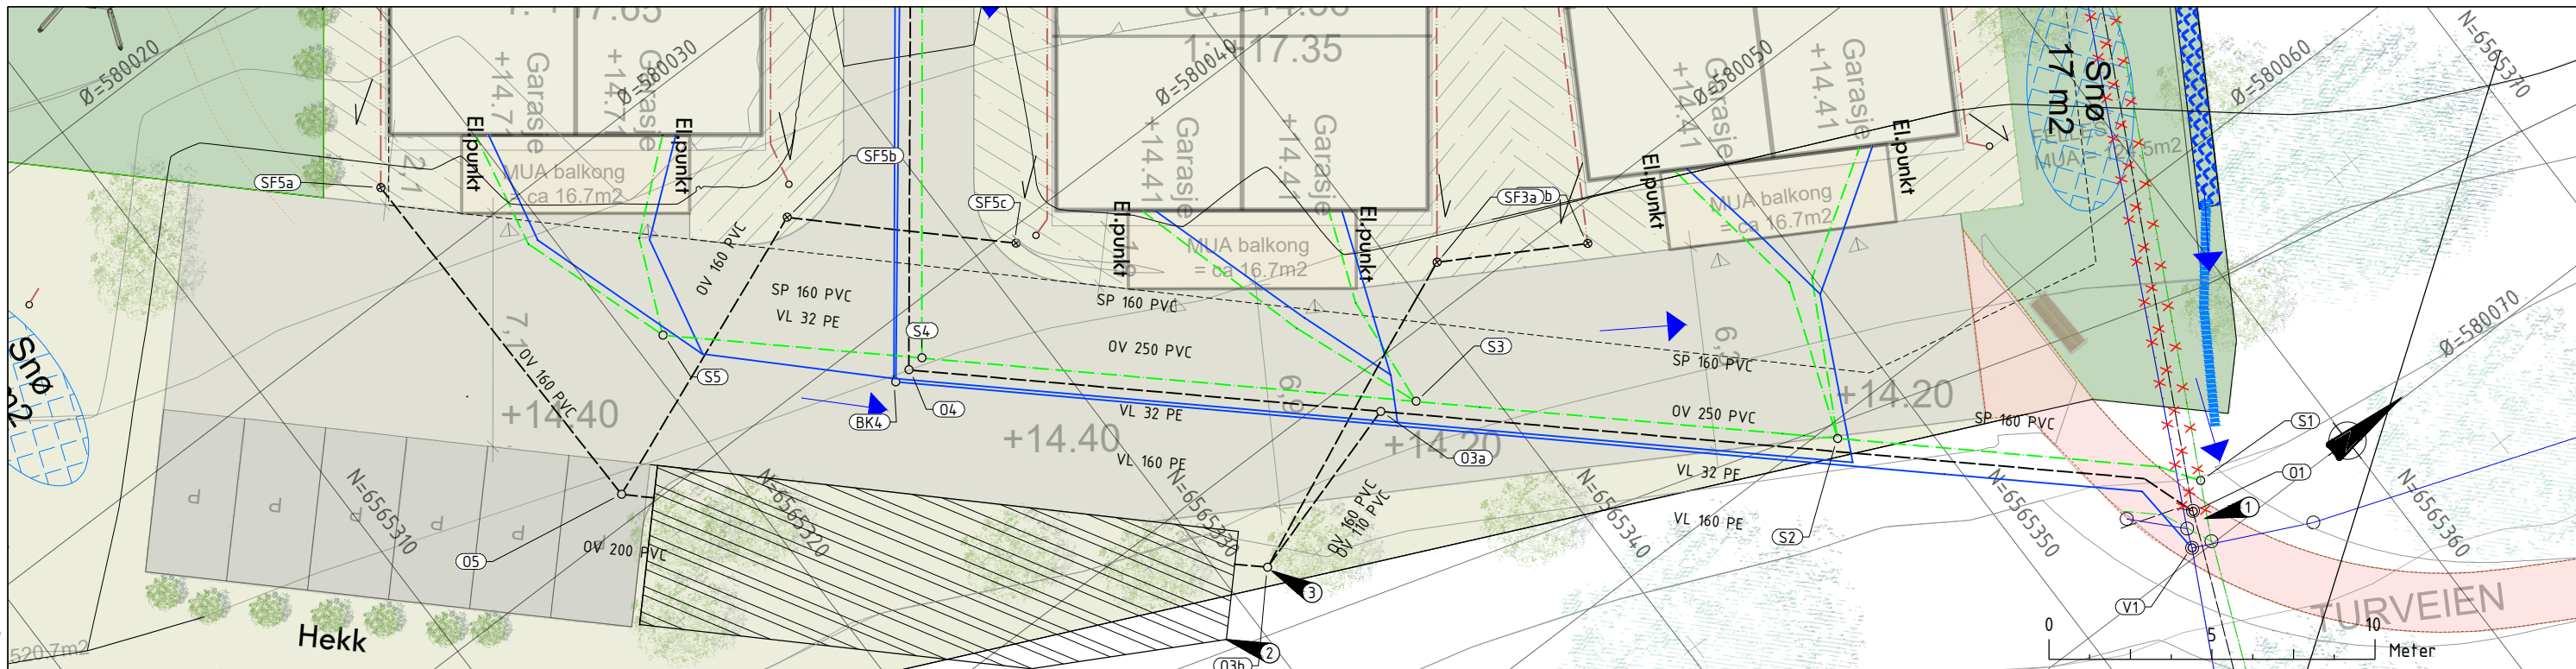

Tegnforklaring

Vannledning
Spillvannsledning
Overvannsledning
Kum/drenskum
Brannkum
Sandfang/HS

Infiltrasjonsgrøft/våtsone
Fordrøyningsmagasin

Dreneringslinjer fra Scalgo
Flomveg
Flompil
Fallpill

Prosjekterte

— (solid blue line)
— (dashed blue line)
— (dotted blue line)
— (dash-dot blue line)
— (long-dash blue line)
— (short-dash blue line)
— (dotted blue line with cross-hatch)
— (dotted blue line with cross-hatch and dots)
— (dotted blue line with cross-hatch and dots and cross-hatch)

Eksisterende

— (solid blue line)
— (dashed blue line)
— (dotted blue line)
— (dash-dot blue line)
— (long-dash blue line)
— (short-dash blue line)
— (dotted blue line with cross-hatch)
— (dotted blue line with cross-hatch and dots)
— (dotted blue line with cross-hatch and dots and cross-hatch)

Merknader

① Tilkobles til eks. avstikk for VL, SP og OV
② Fordrøyningsmagasin utført som steinmagasin. Fordrøyningsvolum: 32m³. Total steinvolum: 108m³ med dybde 1,3m
③ Mengderegulator (maks 2,3 l/s) på utløp i 03


Henvvisning

1. VA Norm Færder kommune
2. Overvannsveileder for Færder kommune
3. Typetegning GH10 og GH11


C	Oppdatert illustrasjonsplan, endret VA-nett	AUD	MOB	MRA	10.04.2025
B	Oppdatert illustrasjonsplan, endret VA-nett	AUD	INH	MRA	28.11.2024
Rev.	Revisjonen gjelder	Tegnet	Kontr.	Godkjent	Dato
		Dato			
		Tegnet	JHE		
		Konfr.	WVO		
		Godkjent	MRA		
Eikebo AS		Prosjektnummer	2041		
Gunnestadveien		Arkivreferanse			
Vann, avløp og drenering		Erstatn. for			
Plan og profil		Arkformat	A1		
Sandfang - magasin		Målestokk	1:100		
Søknadstegning		koordinatsystem	Euref 89 UTM32.NN2008		
Envidan AS		Tegning nr.	GH11	Rev.	C
Elvarheimgt 10B, 2408 ELVERUM					
Tlf: 90138033 www.arealtek.no					

-Alle ledninger med overdekning under 1,6 meter isoleres. Alle tilkoblinger skal kontrolleres ved detaljprosjektering.
-SP 110 PVC og VL 32 PE legges ut til hver bolig

Typisk snitt - våtsone/grøft

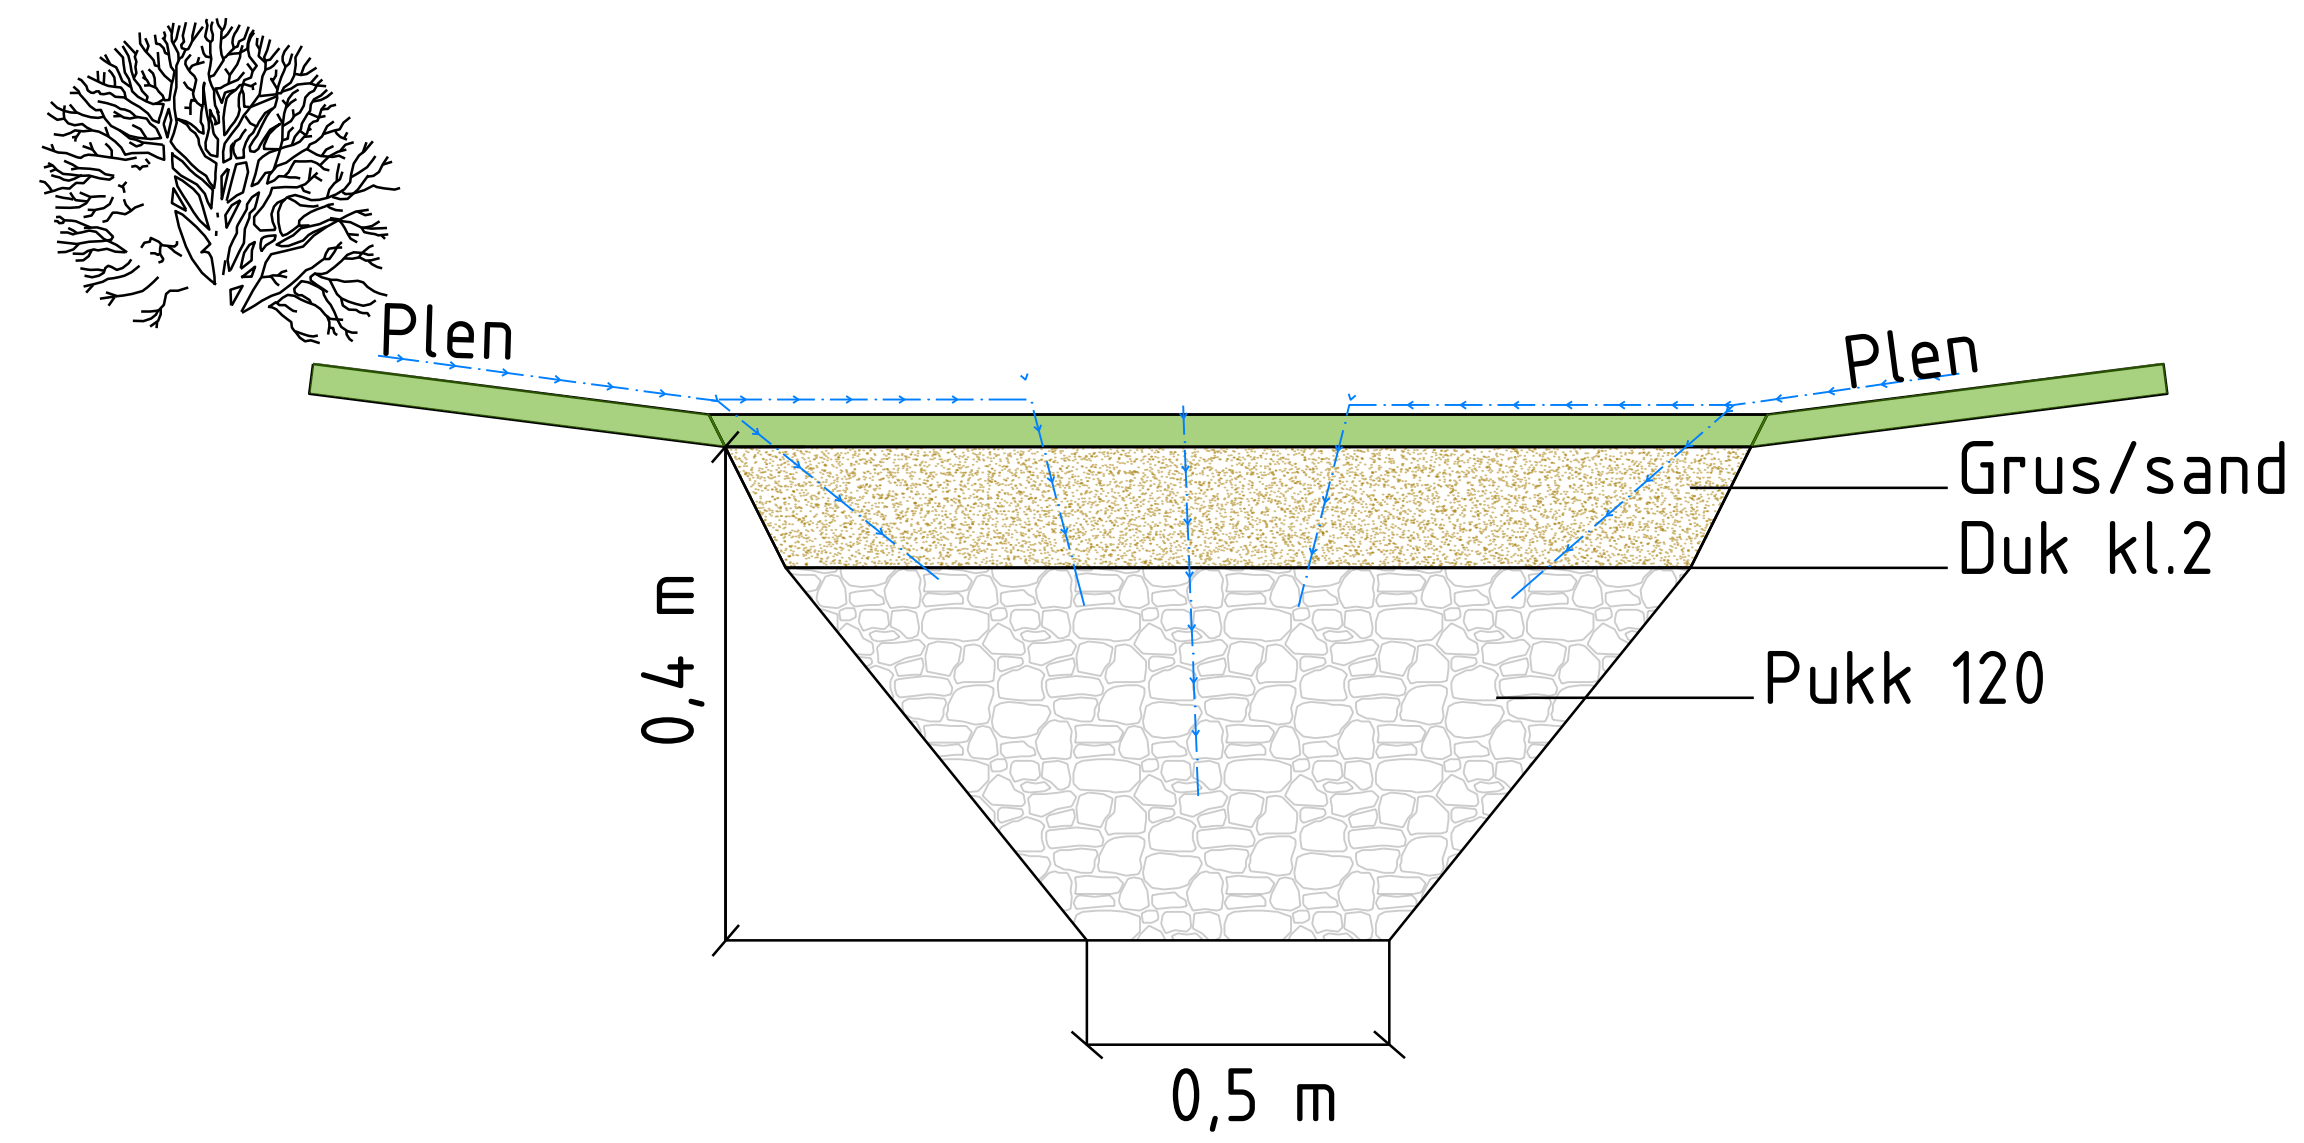


Typisk snitt – regnbedd

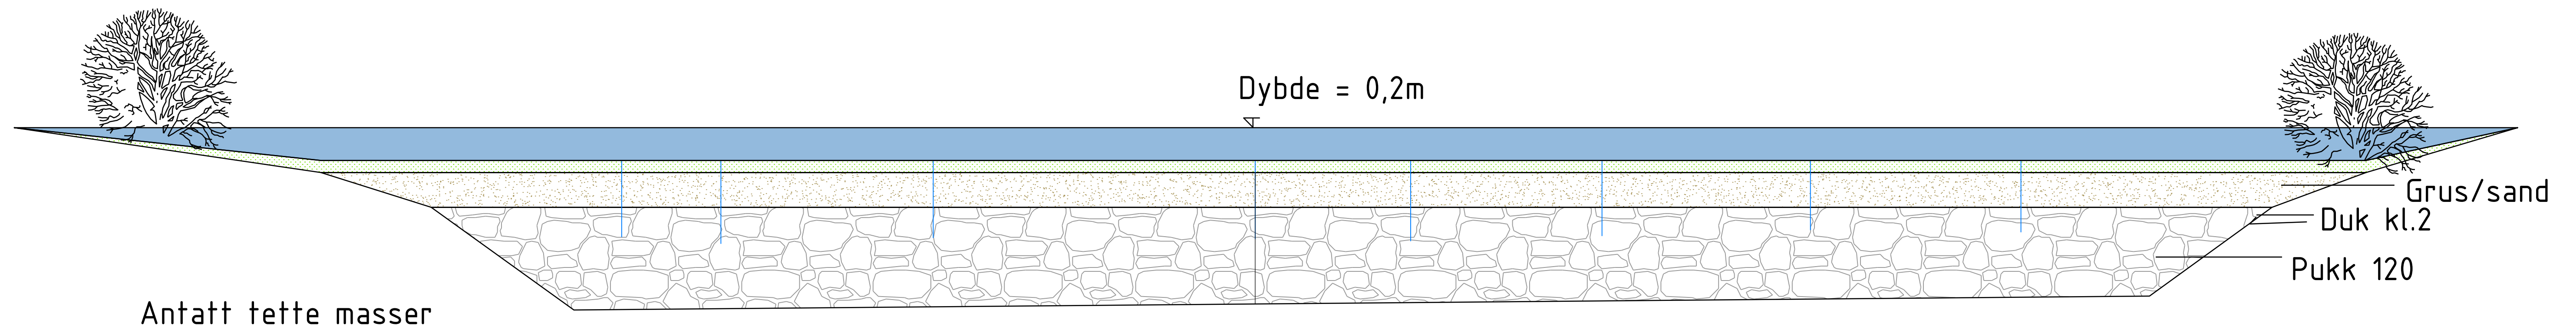


Antatt tette masser

Rev.	Revisjonen gjelder	Tegnet	Kontr.	Godkjent
Eikebo AS		Dato		Date
Gunnstadveien		14.03.2023	JHE	
Vann, avløp og drenering		MRA		
Typetegning		Godkjent		
Såtsone/regnbedd				
Søknadstegning	Arealtek AS Elvarheimgt 10B, 2408 ELVERUM Tlf.: 90138033 www.arealtek.no	Prosjektnummer Arkivreferanse Erstatn. for Målestokk Arealformat	2041 1:25 A1	
		koodinatsystem		
		Tegning nr.	GH20	Rev.

Sandfang m/ kuppelrist i grøft og flatrist i asfalt
Drenskum med støpejernslokk og flyteramme

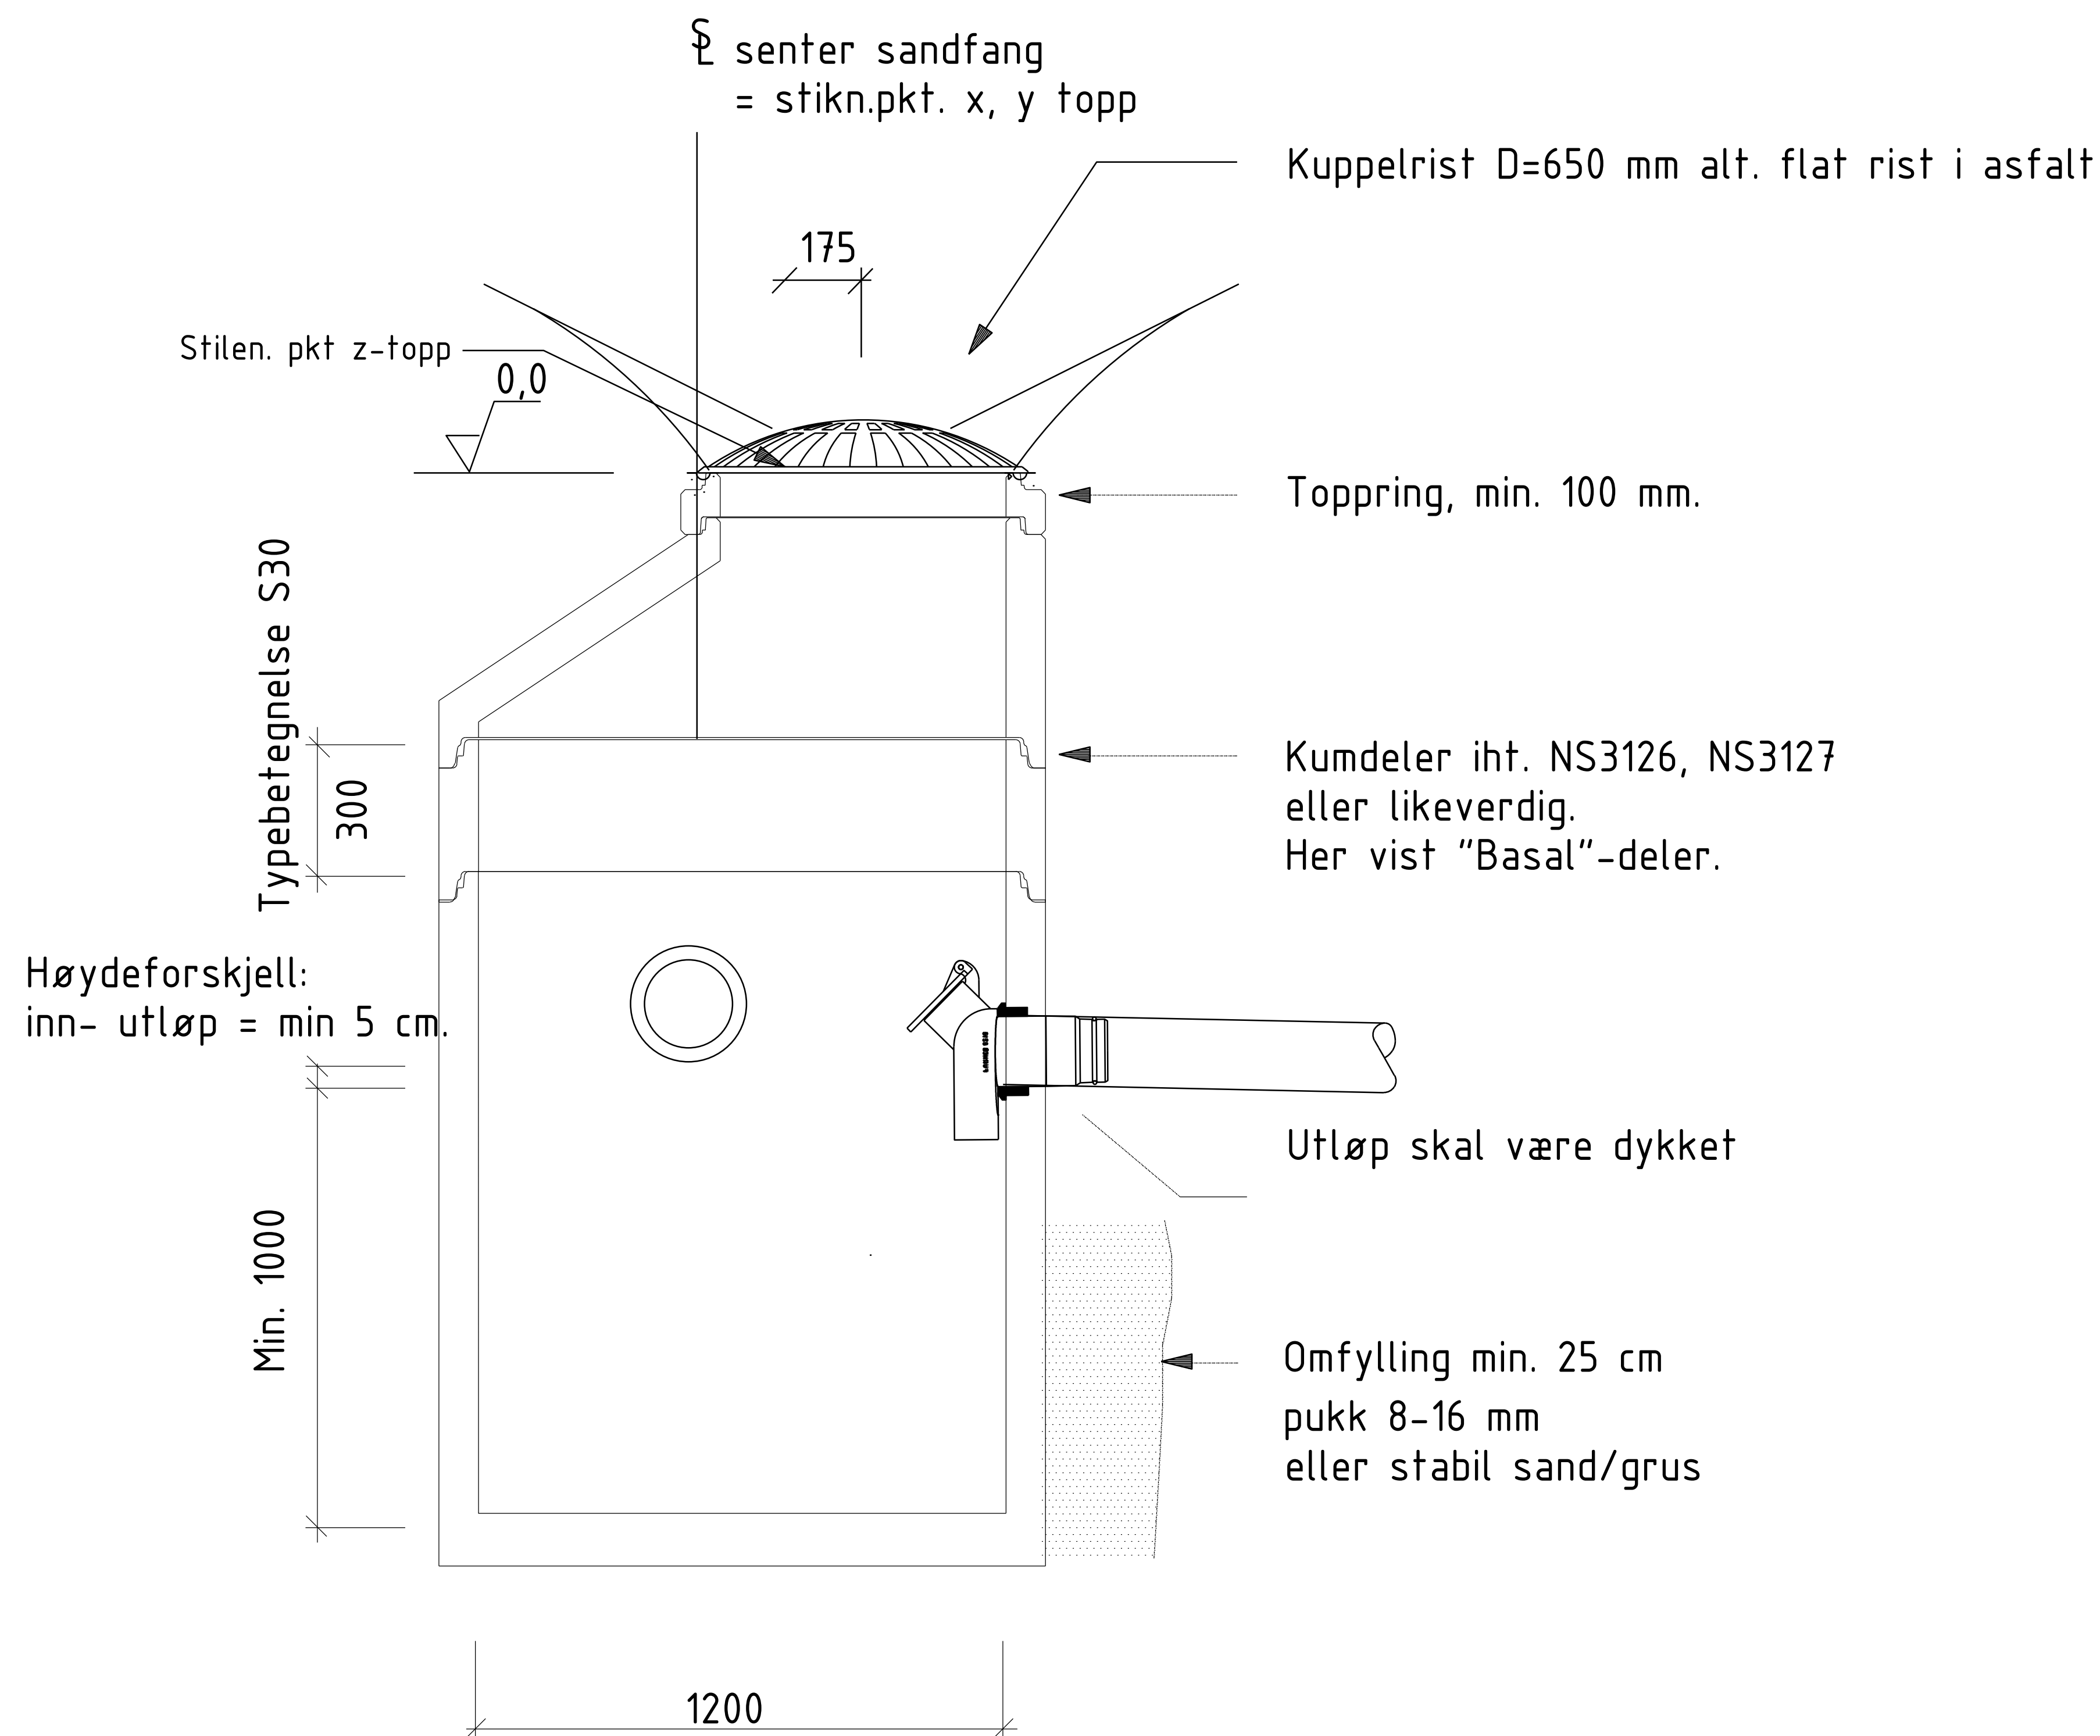

Rev.	Revisjonen gjelder	Tegnet	Kontr.	Godkjent	Dato
					19.04.2023
Eikebo AS		Tegnet	BBJ		
Gunnestadveien		Kontr.	JHE		
		Godkjent	MRA		
Overvann		Prosjektnummer	2041		
Type tegning Sandfang		Arkivreferanse			
		Erstatn. for			
		Målestokk	1:10		
Søknadstegning		Arkformat	A1		
		koordinatsystem			
		Tegning nr.	GH21		Rev.
Envidan		Arealtek AS Elvarheimgt 10B, 2408 ELVERUM Tlf: 90138033 www.arealtek.no			

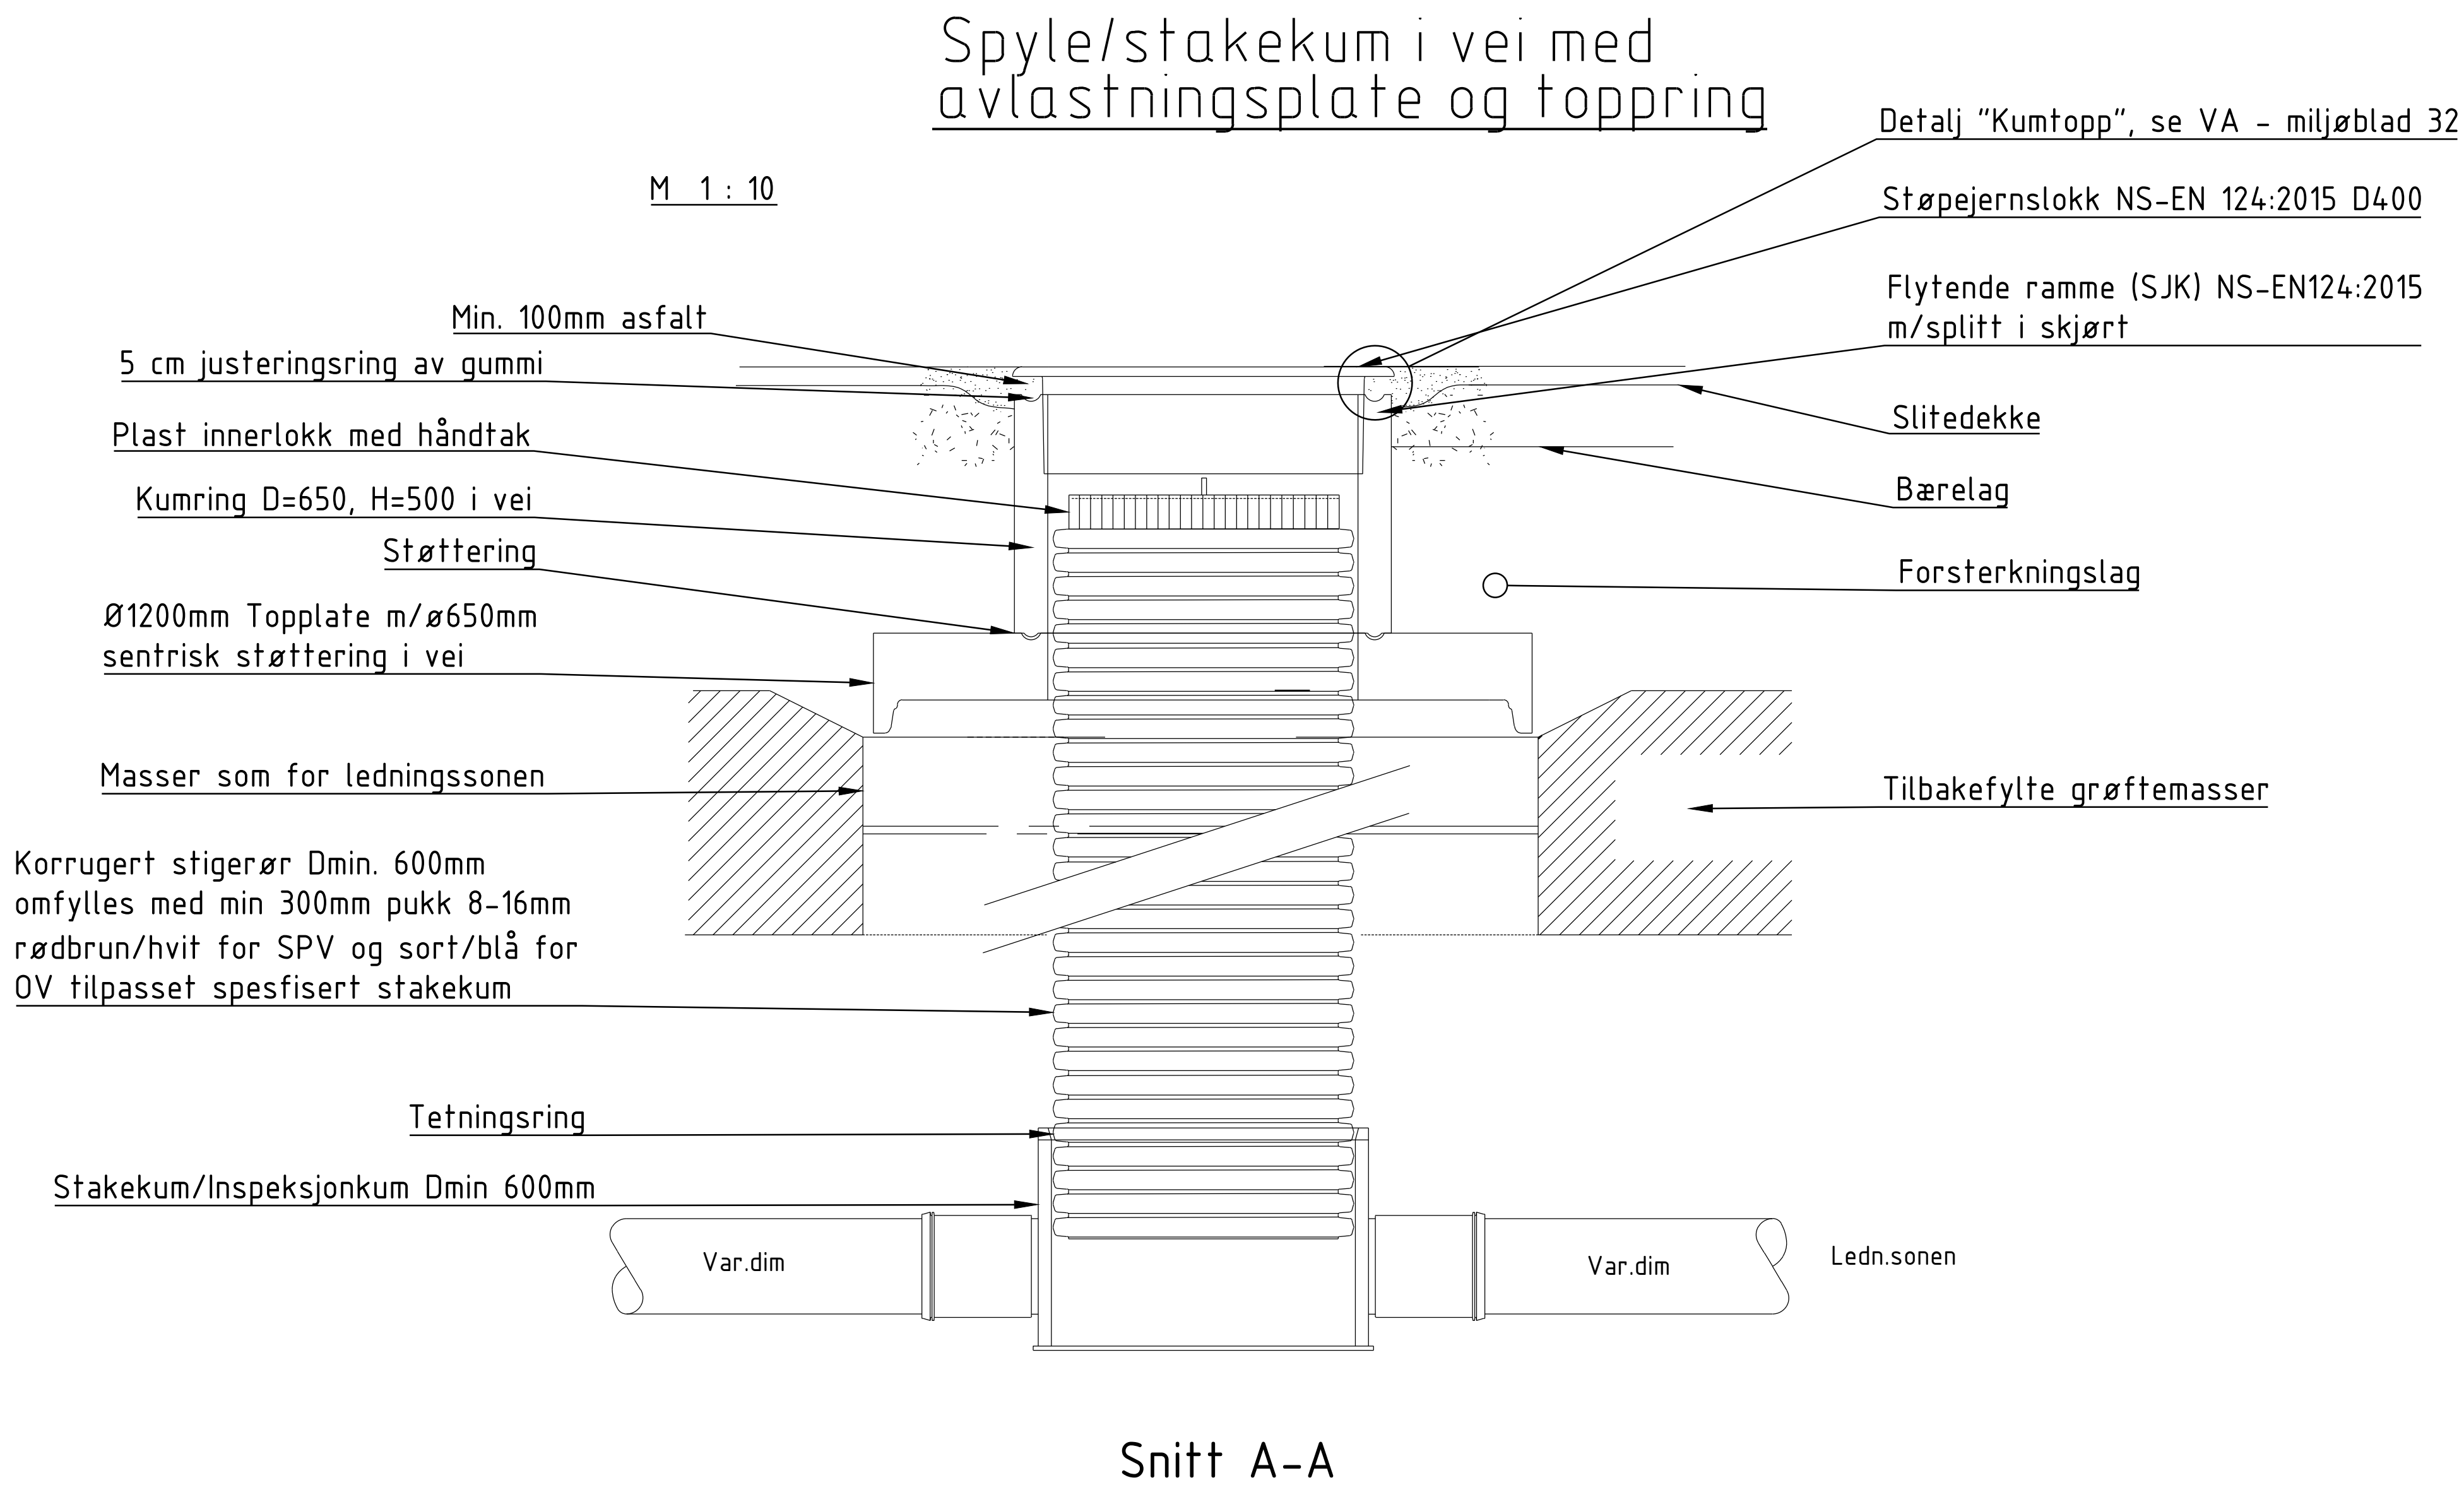


ANMERKNINGER

Kumlokk:

I vei:
Kumlokk skal ha tett pakning
Kummer som skal overtas av kommunen skal ha kumlokk med kommunevåpen


Utenfor vei:
Betonglokk NS 3126 med vekt 75 kg.
Topp kumlokk legges 30 cm over terreng

Prinsippskisse Stake/spylekum

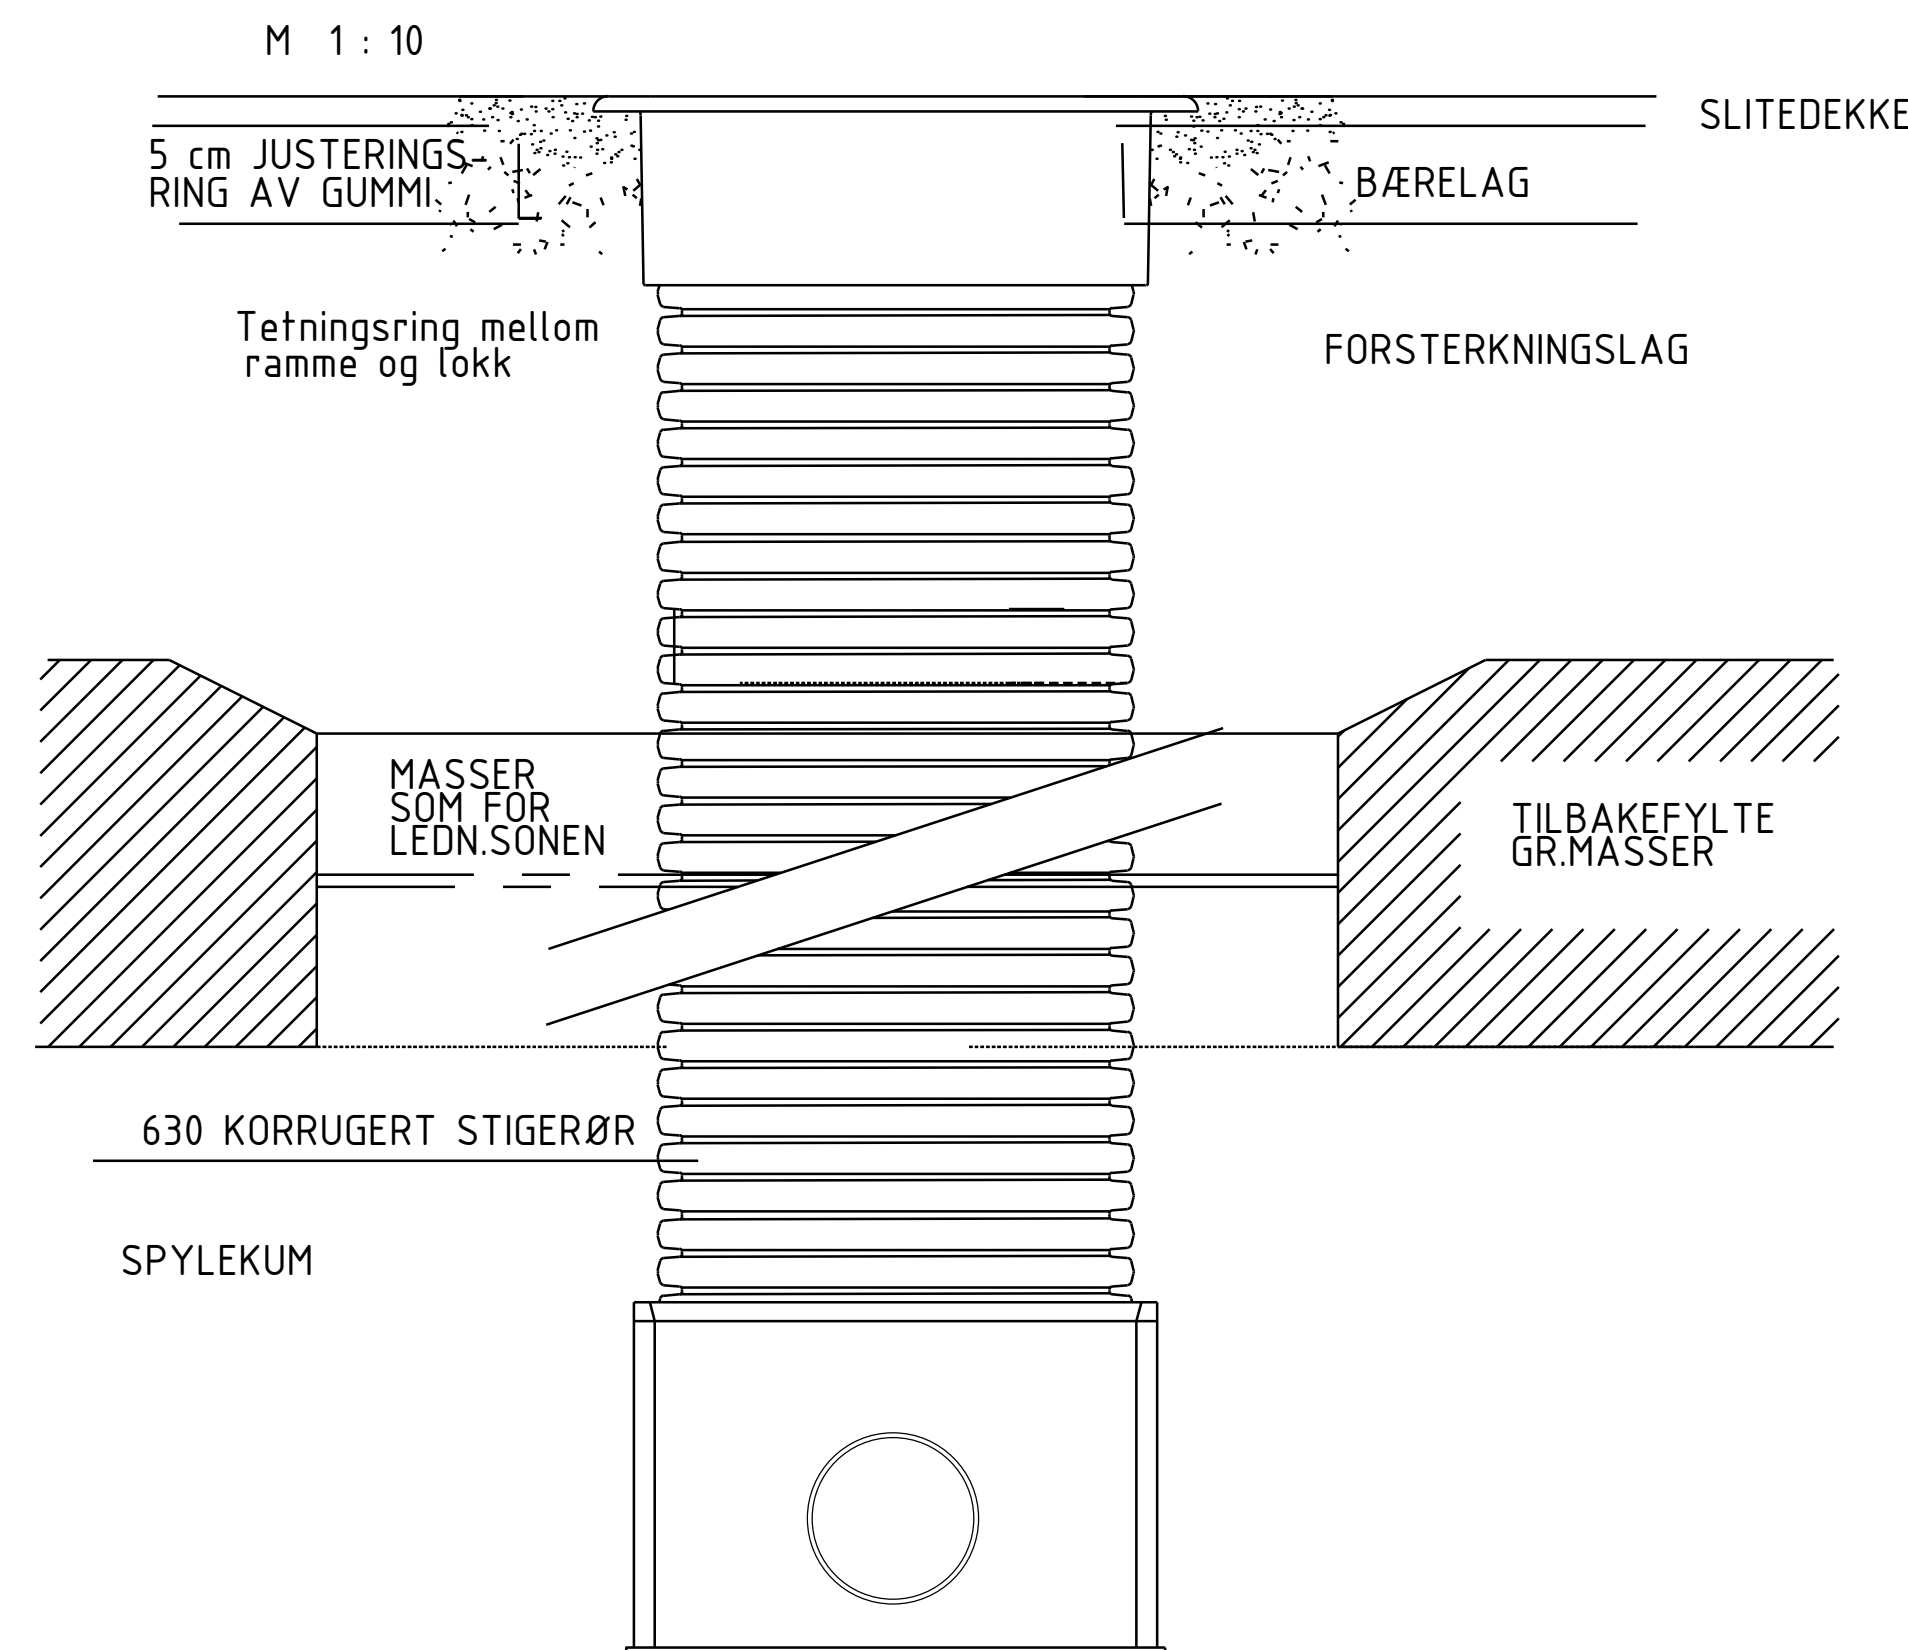

Rev.	Revisjonen gjelder	Tegnet	Kontr.	Godkjent	Dato
					19.04.2023
Eikebo AS Gunnestadveien		Tegnet	BBJ		
		Kontr.	JHE		
		Godkjent	MRA		
Overvann Stake-/spylekum		Prosjektnummer	2041		
		Arkivreferanse			
		Erstatn. for			
		Målestokk	1:10		
Søknadstegning		Arkformat	A1		
		koordinatsystem			
		Tegning nr.	GH22	Rev.	
Arealtek AS Elvarheimgt 10B, 2408 ELVERUM Tlf: 90138033 www.arealtek.no		Envidan			

Steinmagasin - Snitt

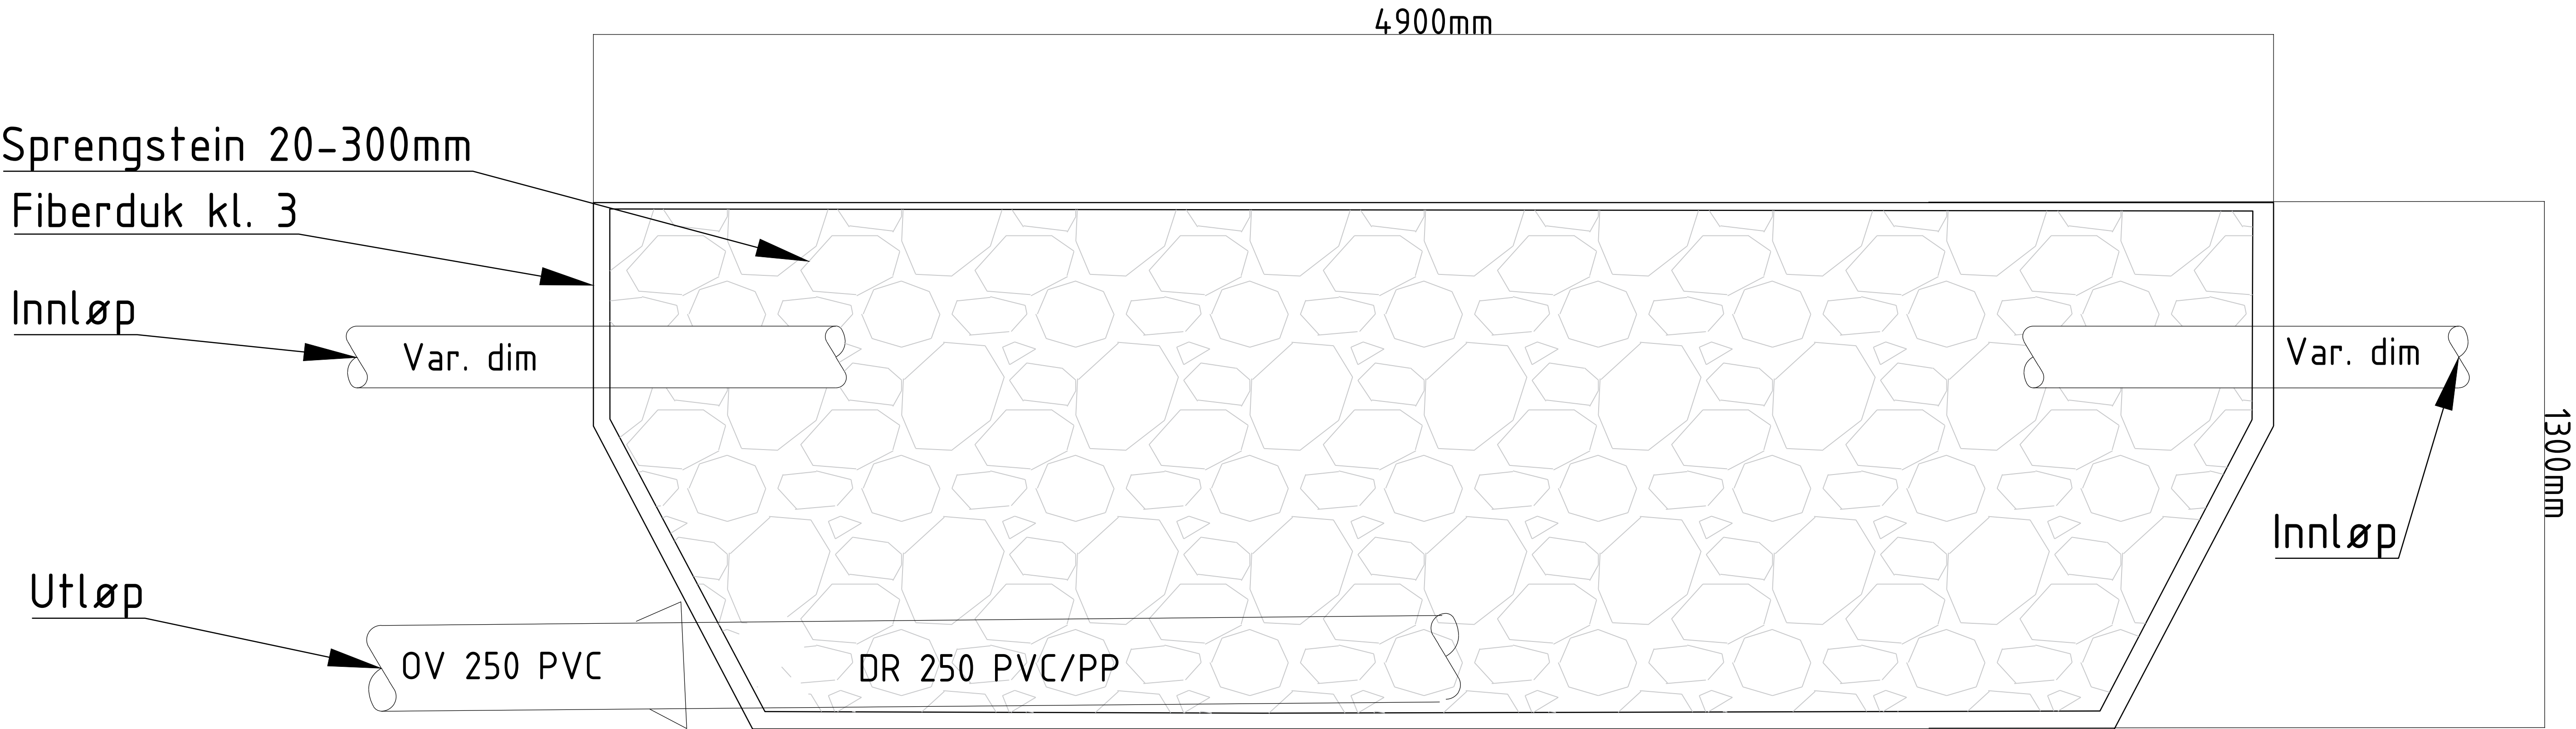

29. Nov 2024 2041_f-va_typetegninger.dwg


A	Endret på høyden	AUD	INH	MRA	28.11.2024
Rev.	Revisjonen gjelder	Tegnet	Kontr.	Godkjent	Dato
Eikebo AS		Dato	19.04.2023		
Gunnestadveien		Tegnet	BBJ		
		Kontr.	JHE		
		Godkjent	MRA		
Vann, avløp og drenering		Prosjektnummer	2041		
Typetegning		Arkivreferanse			
Steinmagasin		Erstatn. for			
		Målestokk	1:10		
Søknadstegning		Arkformat	A1		
		koordinatsystem			
		Tegning nr.	GH23	Rev.	A
Envidan		Arealtek AS Elvarheimgt. 10B, 2408 ELVERUM Tlf: 90138033 www.arealtek.no			

21. Jun 2023 2041_Lay_IN01.dwg



Tegnforklaring

- Eiendomsgrense gnr/bnr
- Prosjektet LS-kabel, matekabel
- Prosjektet LS-kabel, stikkledning
- Prosjektet gatelys-kabel, med jording
- Prosjektet trekkerør, Ø110
- Prosjektet gatelysmast
- Prosjektet fordelingsskap / målerkap gatelys
- Eksisterende trafo
- Vegmodell

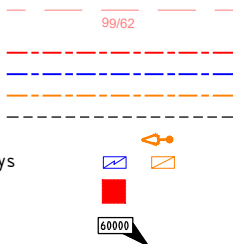

Merknader

- Kabeltrase legges i veggrøft
- Kabeltrase legges 2 meter fra eiendomsgrense eller langs jordekant

Trase fra trafo og langs jordet må tilpasses på stedet, siden dette området mangler tilstrekkelig kartgrunnlag.

Henvisning

- Se GH-tegning for vann, avløp og drenering
- Se D og E-tegninger for veg og parkering

Rev.	Revisjonen gjelder	Tegnet	Kontr.	Godkjent	Dato
Eikebo AS		Tegnet	AUD		20.06.2023
Gunnestadveien		Kontr.	IAH		
		Godkjent	MRA		
Kabler og gatelys		Prosjektnummer	7222041		
Plantegning		Arkivreferanse			
		Erstatn. for			
			A1		
Søknadstegning		Målestokk	1:500		
		koordinatsystem	Euref 89 UTM32, NM2000		
Envidan AS		Tegning nr.	IN01	Rev.	
Elvarheimgt 10B, 2408 ELVERUM					
Tlf: 90138033 www.arealtek.no					