


Område 2
12.5m2 x 8.4m br = 105m3

0.3 meter under overkant
kjørebelegg medtatt


Område 3
56 m2 x 17.9m br = 1002m3

0,5 meter under overkant ferdig
gulv kjeller er medtatt

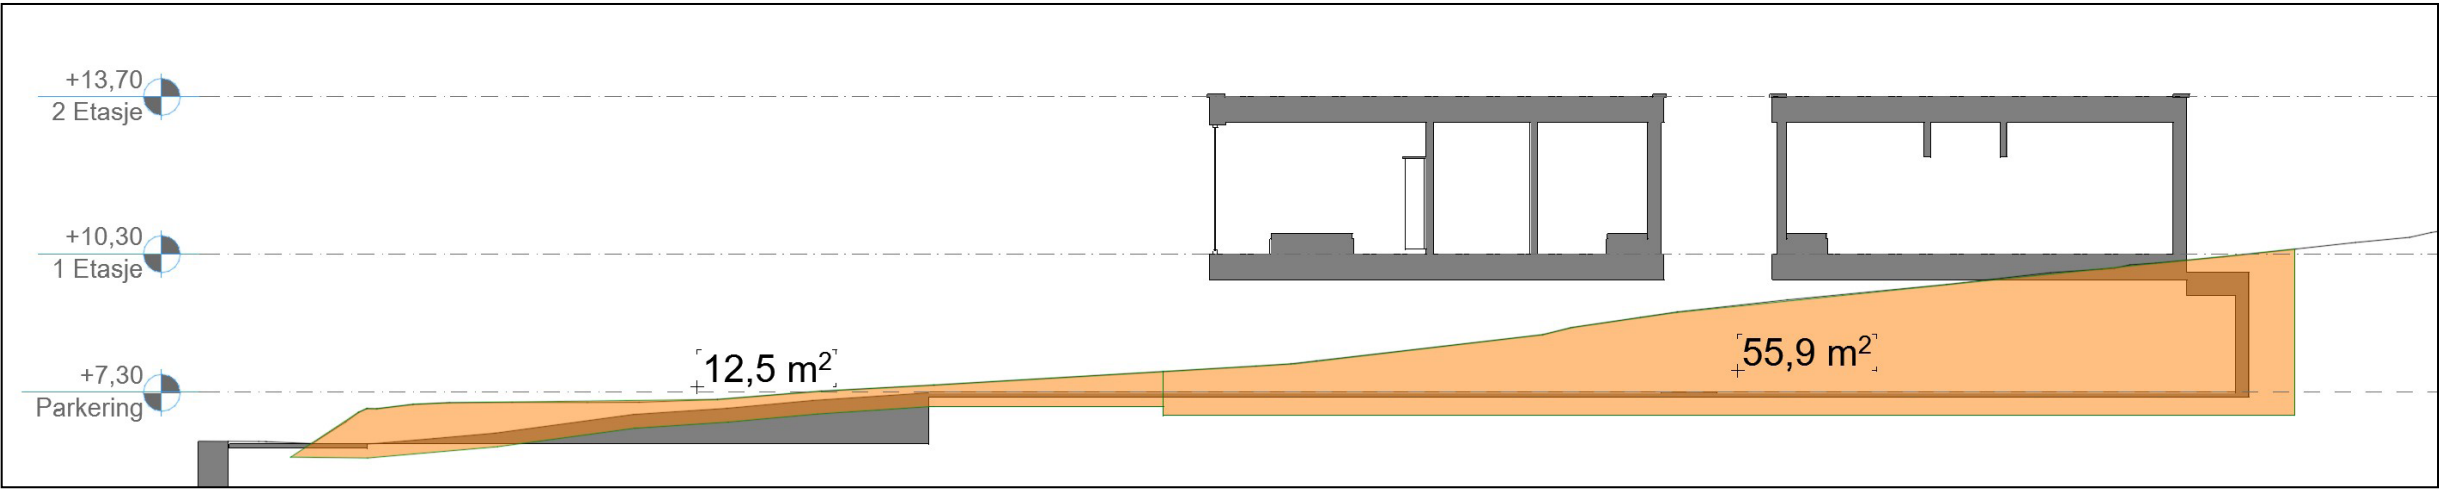

Område 4
2.6 m2 x 9.2m br = 23.9 m3

0.3 meter under laveste nivå på
terrasse er medtatt

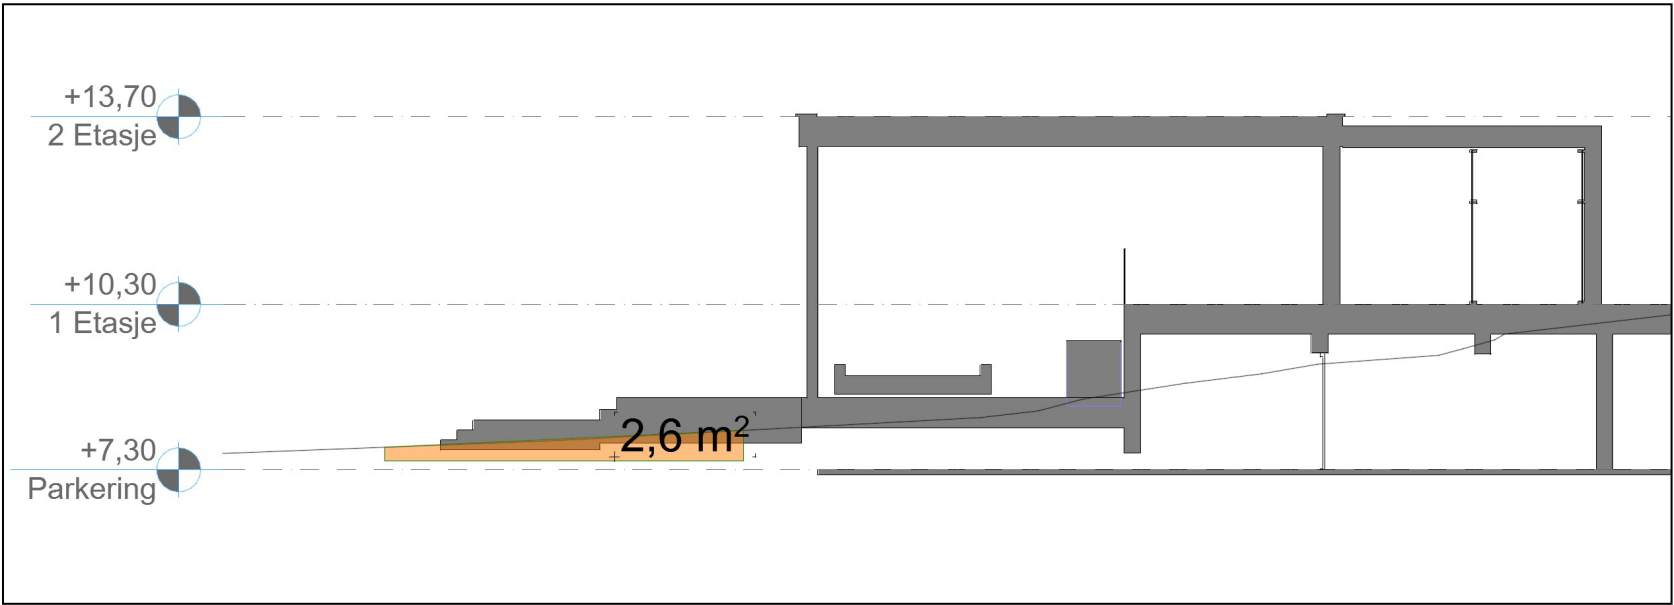

Område 5
2.2m2 x 12.9m br = 28.4m3

0.3 meter under laveste nivå på
terrasse er medtatt

Område 6
5.0 m2 x 11.9m br = 59.5m3

0,5 meter under overkant gulv
er medtatt

Område 7
6,2 m2 x 11.9m br = 73.8 m3

TOTALT CA. 1337 m3

