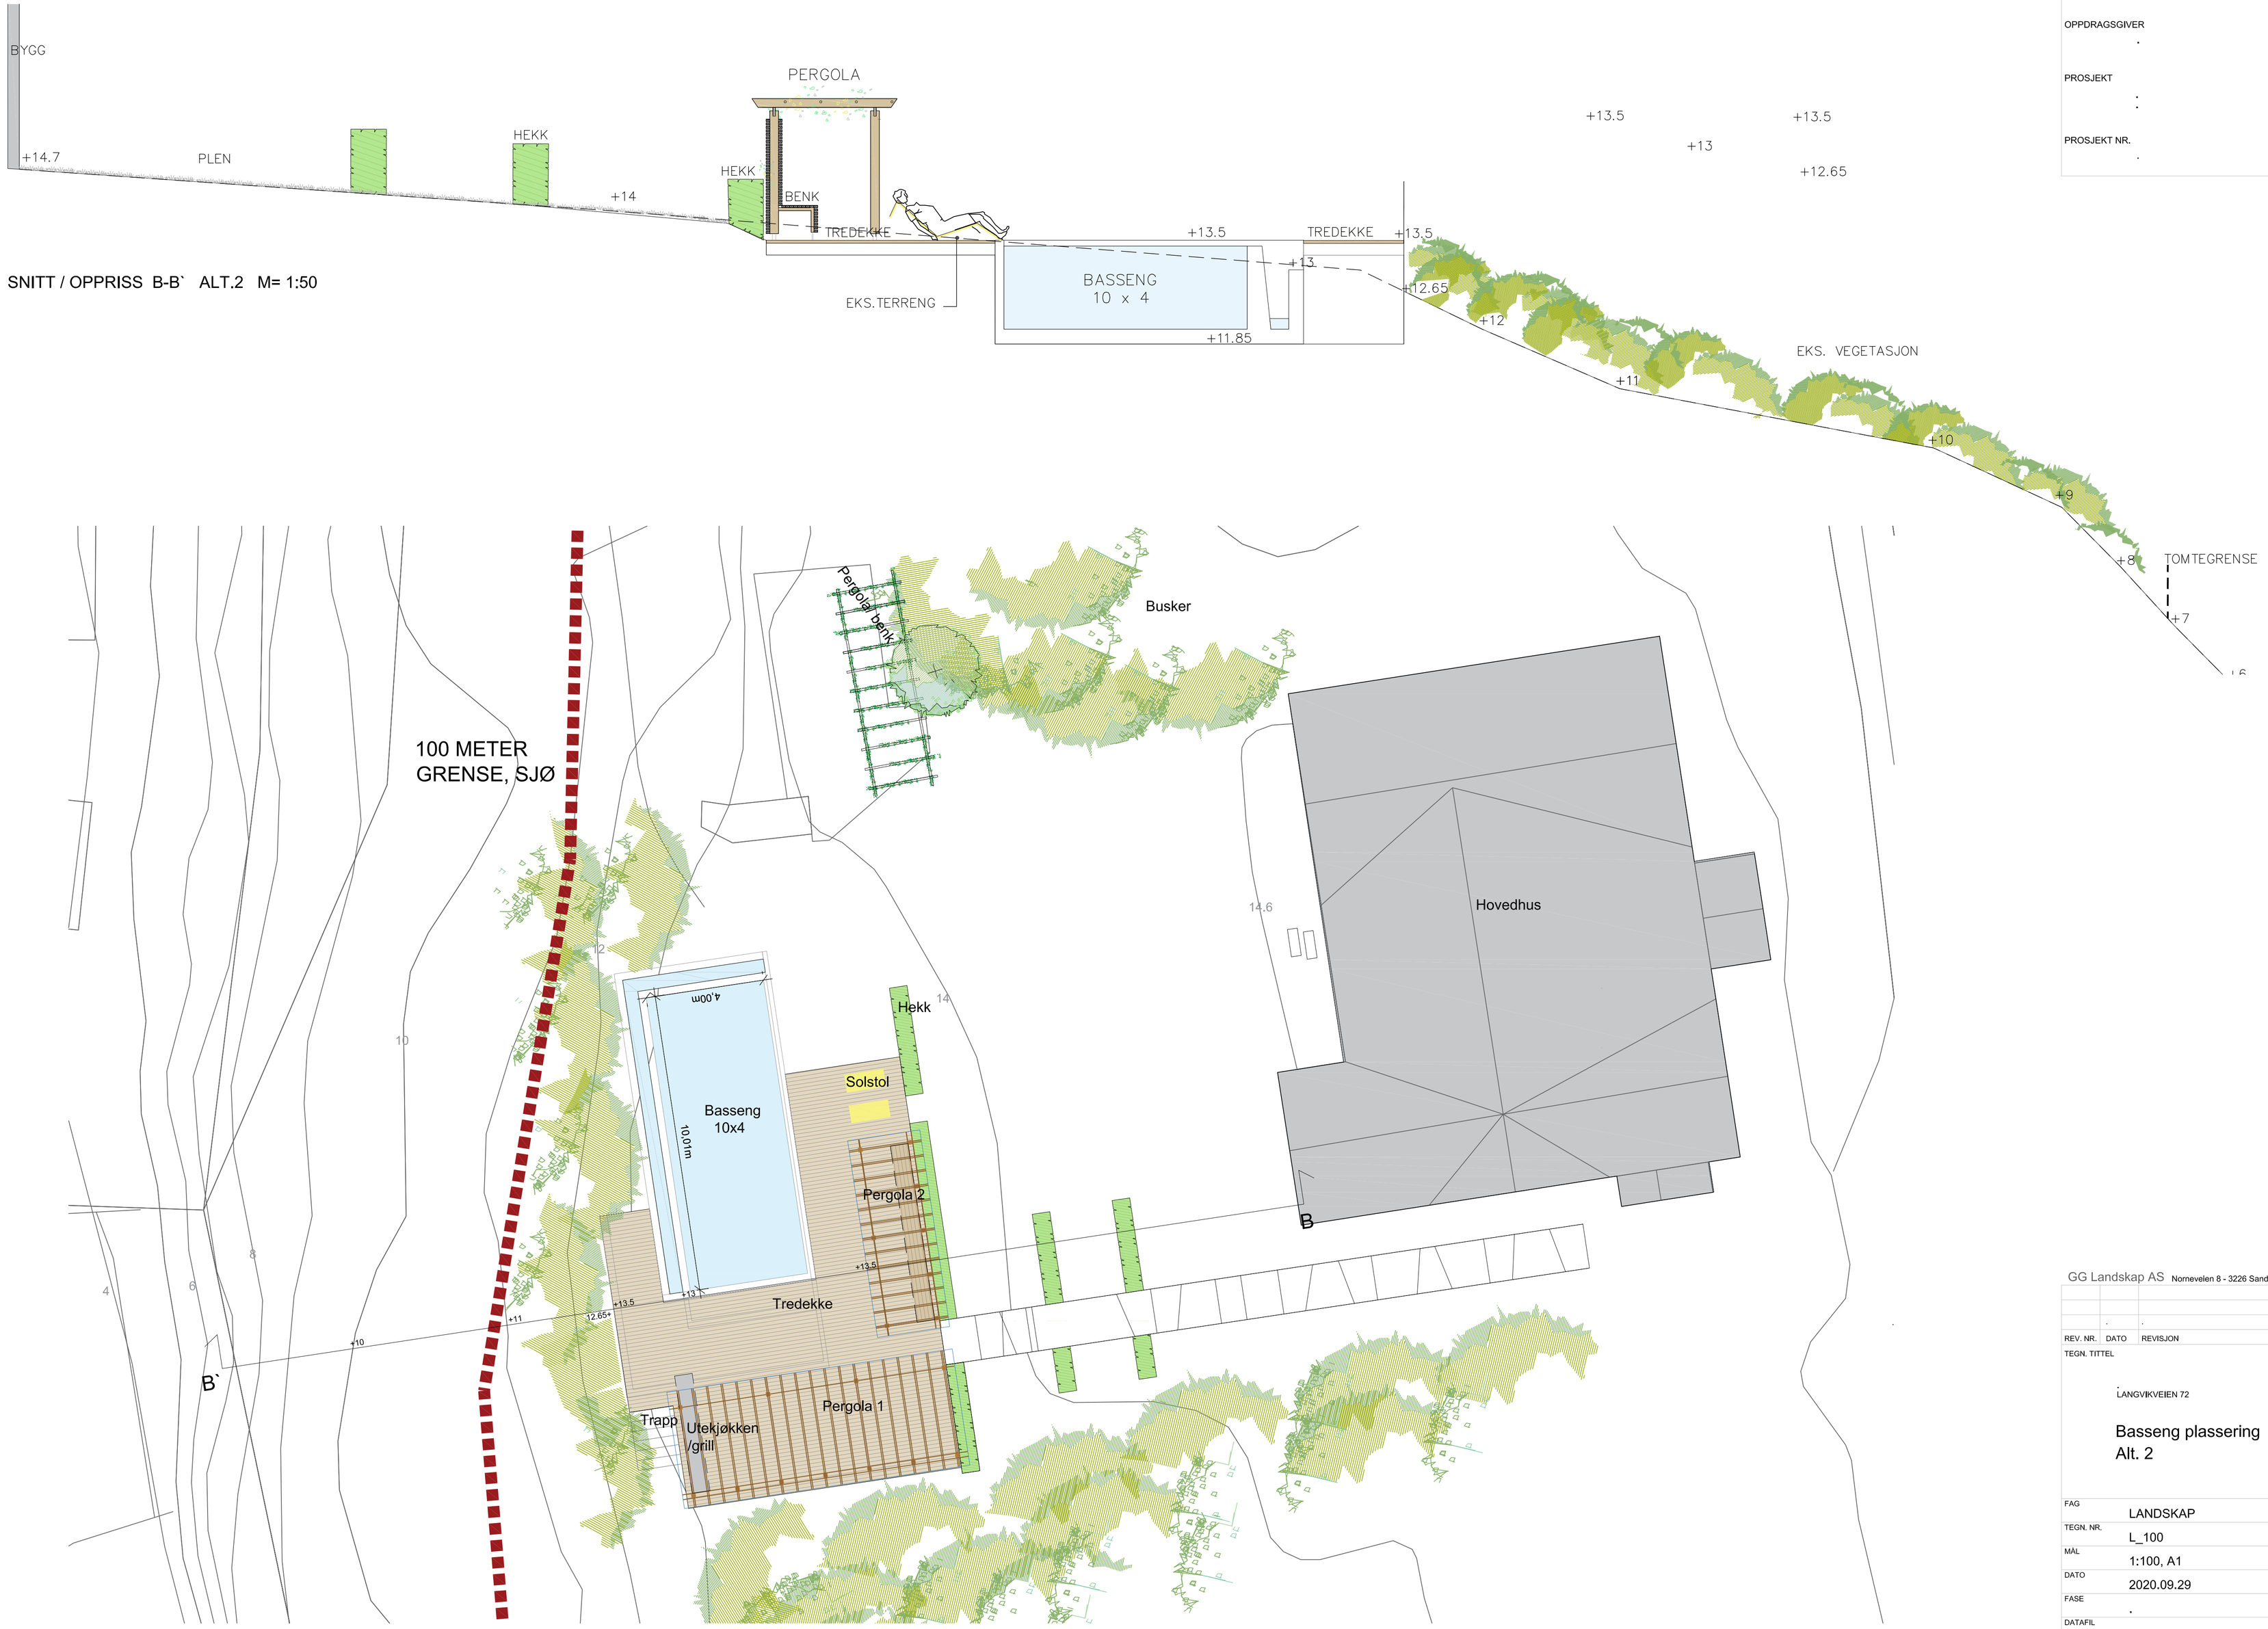


OPPDRAGSGIVER
.

PROSJEKT
.

PROSJEKT NR.
.

GG Landskap AS Nornevelen 8 - 3226 Sandefjord - +47 91616839

REV. NR.	DATO	REVISJON	SIGN.	KONT.
.	.	.	.	.

TEGN. TITTEL

LANGVIKVEIEN 72

Basseng plassering
Alt. 2

INDEX
▪

FAG	LANDSKAP
TEGN. NR.	L_100
MÅL	1:100, A1
DATO	2020.09.29
FASE	.
DATAFIL	.

SIGN.	TEGN.	KONT.
.	.	.